



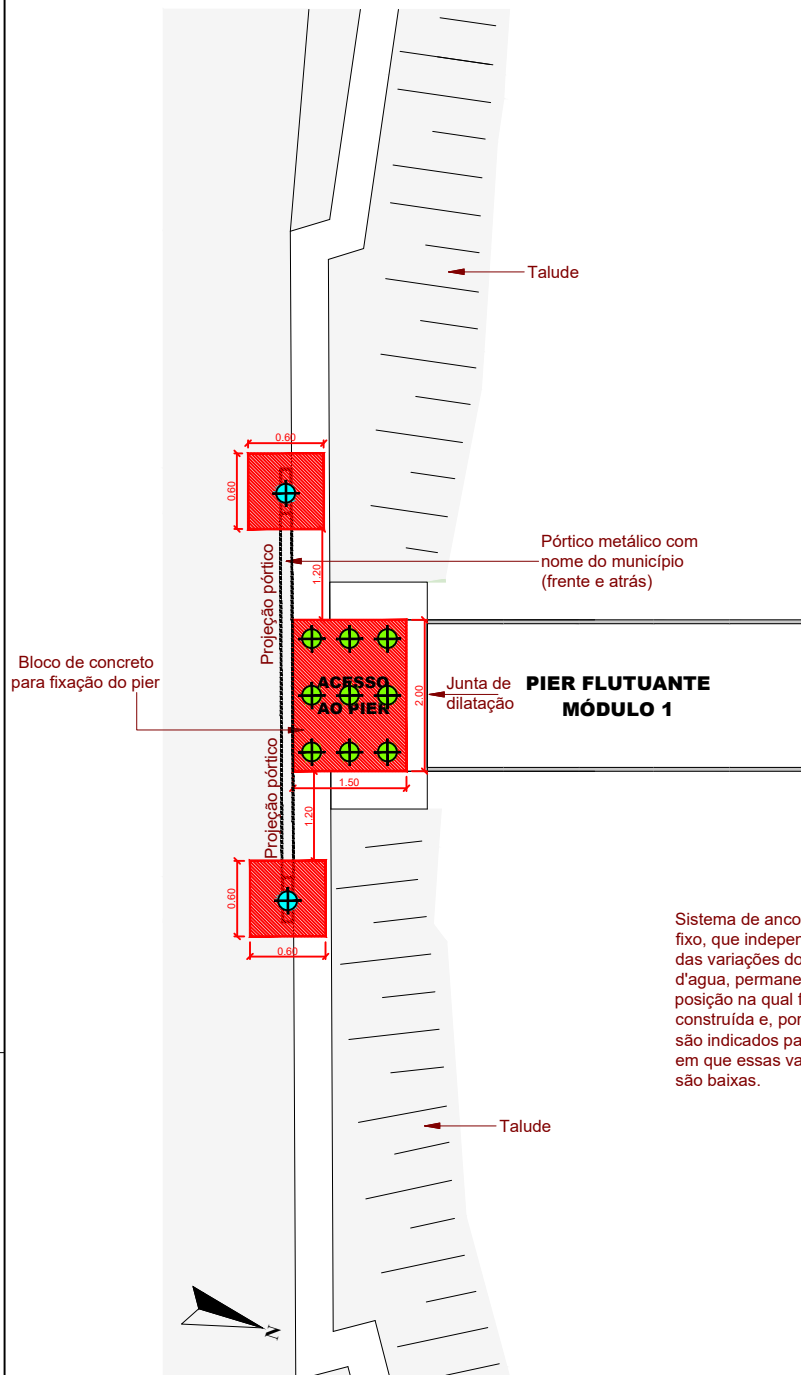


PLANTA BAIXA - ARQUITETÔNICO
esc 1/100


ESTACA Ø25 - MORRE NO BLOCO (TEM BLOCO)
PROFUNDIDADE 5,00 METROS
X02 UNIDADES
Escala 1:100

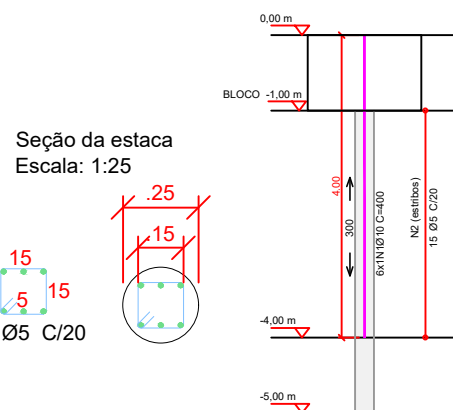

PERSPECTIVA SISTEMA DE ANCORAGEM
ESTACAS E BLOCO DE CONCRETO
sem escala

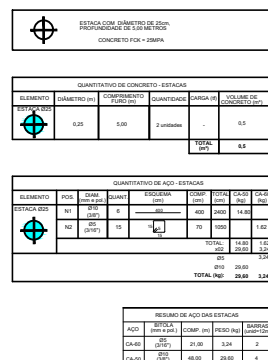


BLOCO DE CONCRETO - PÓRTICO METÁLICO
X02 UNIDADES
Escala 1:100

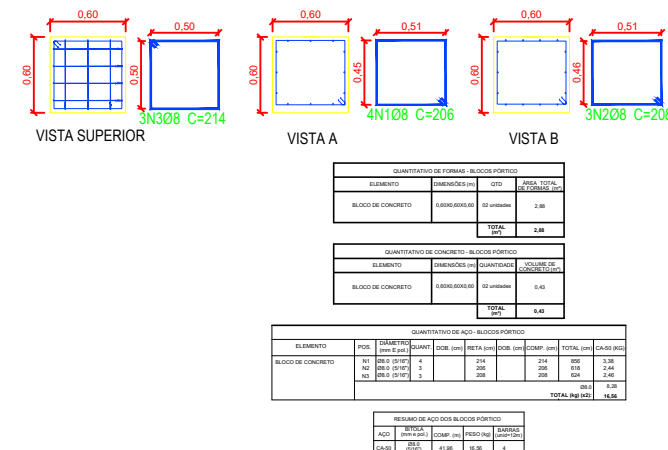

PERSPECTIVA SISTEMA DE
ANCORAGEM - POITAS/BLOCO DE
CONCRETO
sem escala

Estabilização do pier
flutuante por meio de
poitas conectadas por
correntes de cabo de aço,
proporciona maior
segurança contra
correntes fortes.

ATENÇÃO: É necessário
verificar periodicamente o
olhal (alça) e o estado do
concreto submerso.

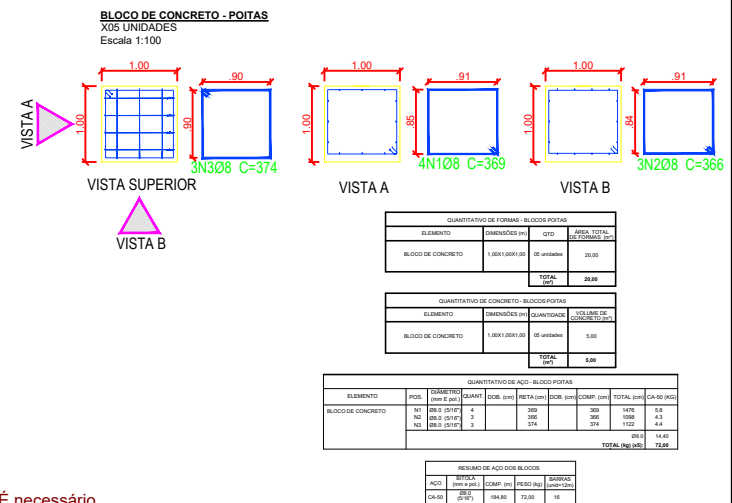

PREFEITURA MUNICIPAL DE CARDOSO
SECRETARIA DE DESENVOLVIMENTO URBANO E MEIO AMBIENTE
RUA DR. CENOBELINO DE BARROS SERRA, 1852, CEP 15.570-017 - FONE 17-3466-3900 - Ramal: 236
E-mail: secretariabras@cardoso.sp.gov.br

ESTRUTURA CONCRETO

ÚNICA

TÍTULO

PIER FLUTUANTE

LAGOA MUNICIPAL HYGINO ZAMPONHA

LOCAL

A.V JOAQUIM CARDOSO

BAIRRO

JARDIM LIBANO

MUNICÍPIO

CARDOSO - SP

" CIDADE DOS GRANDES LAGOS "

ESCALA

INDICADA

DATA

ABRIL 2026

ÁREAS

PIER FLUTUANTE (30x2)

60,00 m²

ACESSO PEDALINHOS

18,00 m²

PLATAFORMA FLUTUANTE (10x15)

150,00 m²

ÁREA TOTAL

228,00 m²

LUIS PAULO BEDNARSKI PEDRASSOLLI

PREFEITO MUNICIPAL

GABRIELA FERNANDA BARBOSA

ENG. CIVIL CREA / SP - 587.819.179-8