



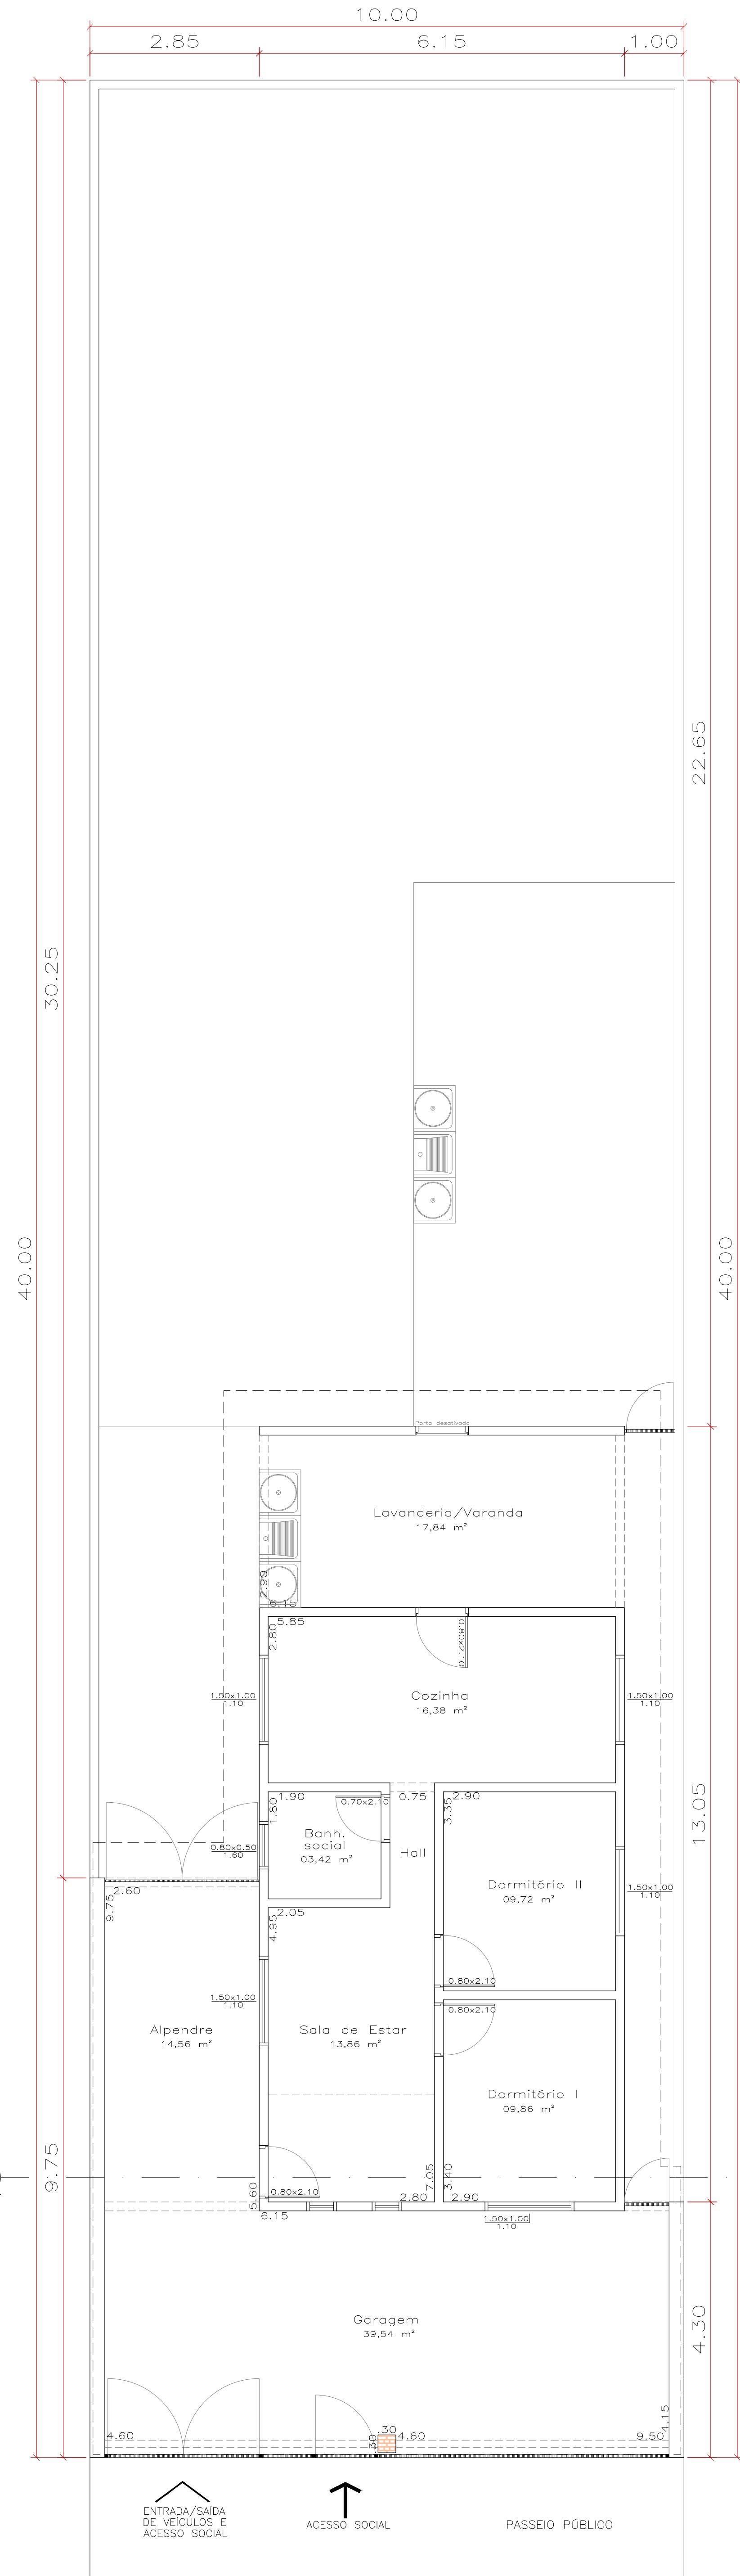


JARDIM ALVORADA
RUA EMÍLIO FERNANDES BILAR N.º 1.847


PLANTA BAIXA
ESC. 1/100

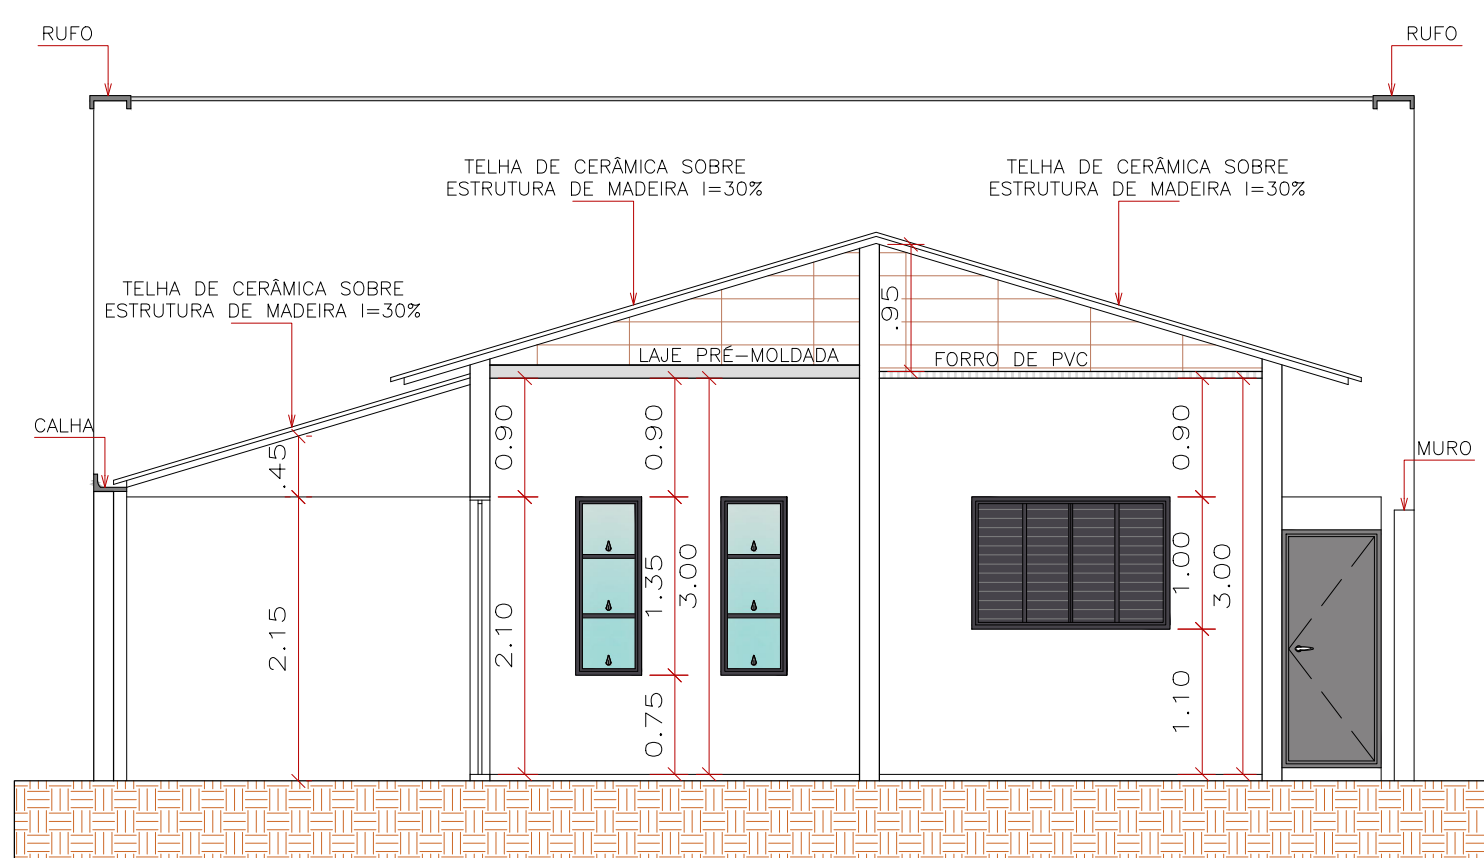

CORTE A-A
ESC. 1/100

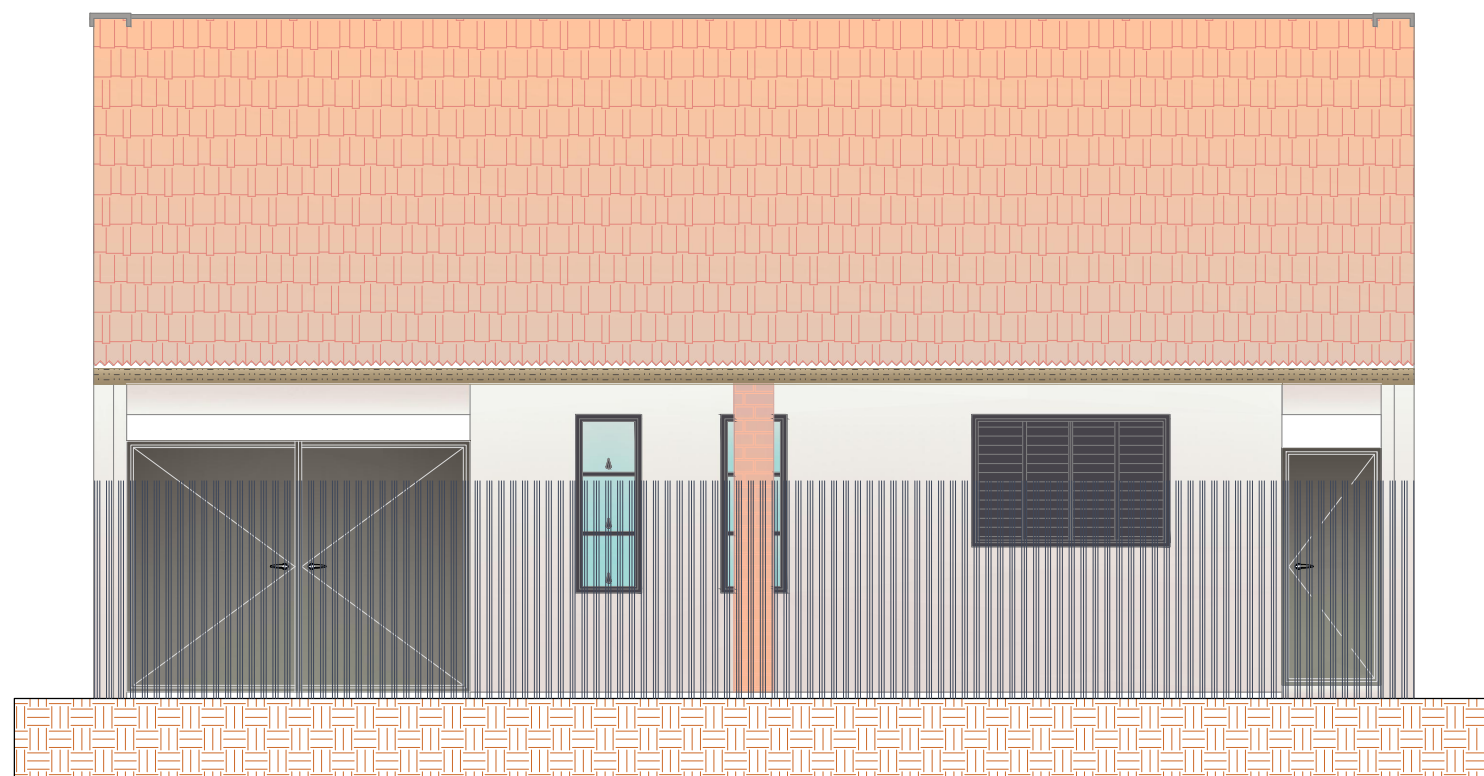


FACHADA
ESC. 1/100

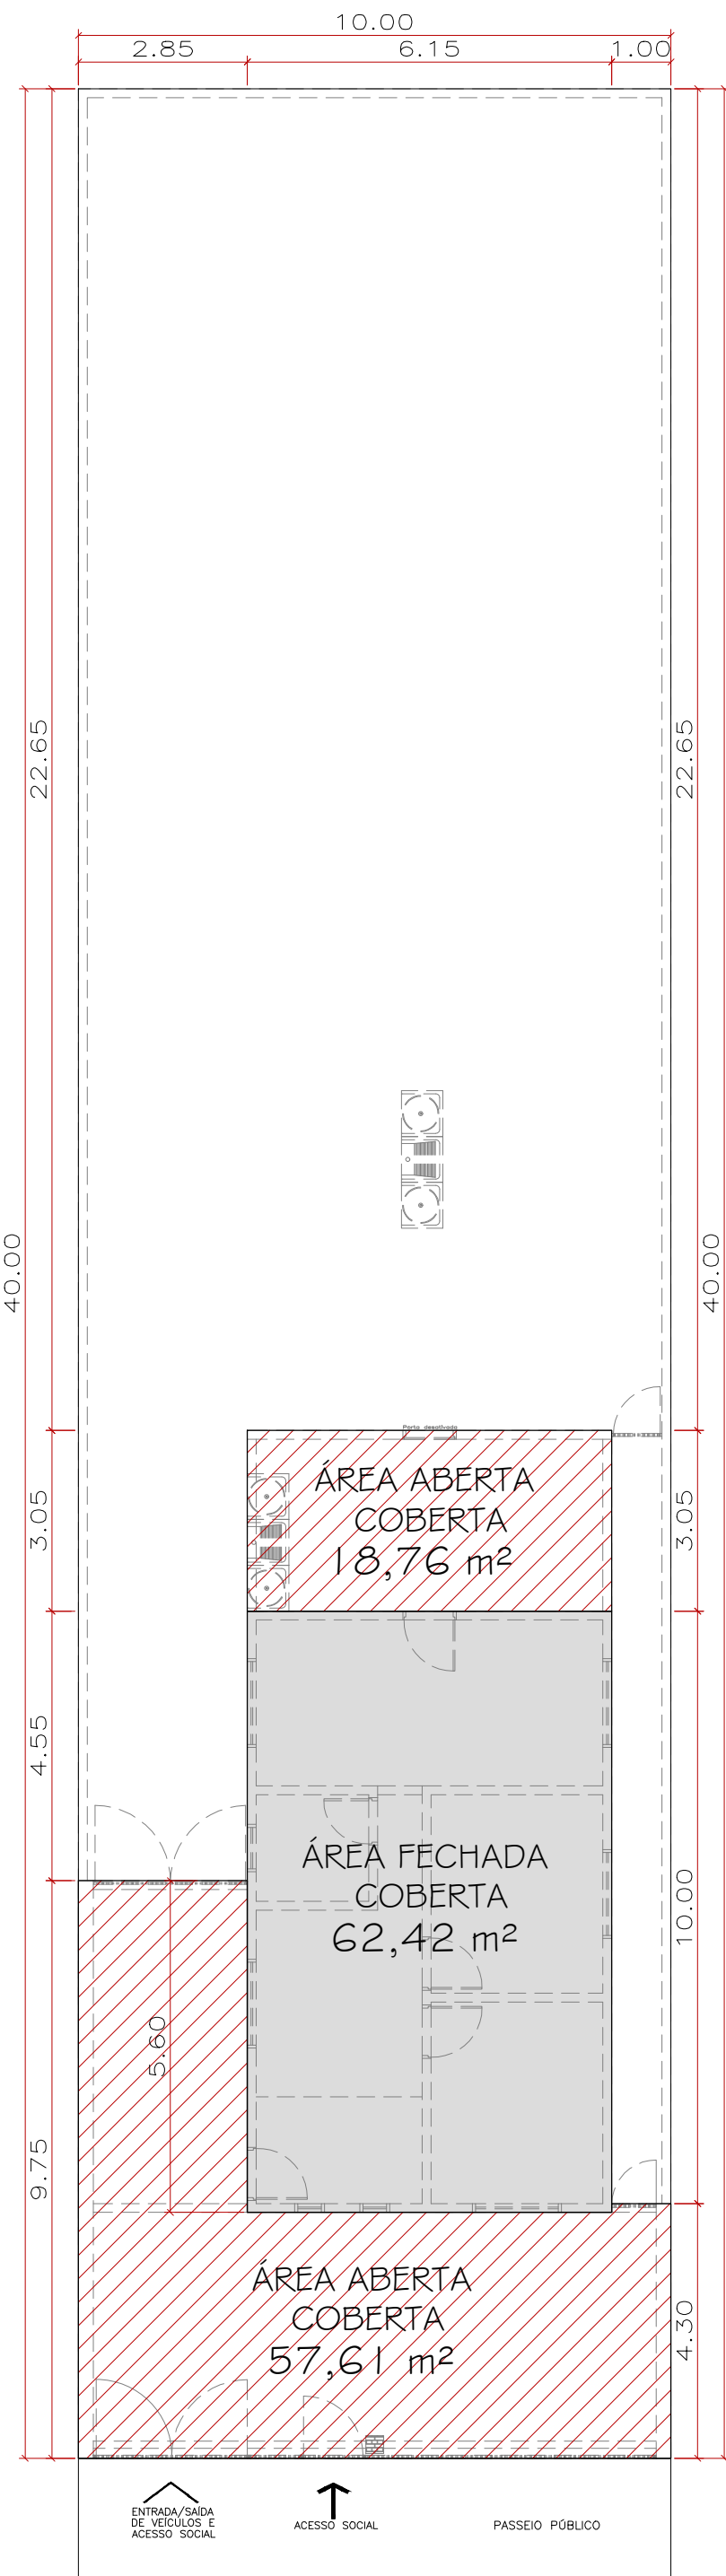

JARDIM ALVORADA
RUA EMÍLIO FERNANDES BILAR N.º 1.847

IMPLANTAÇÃO
ESC. 1/200

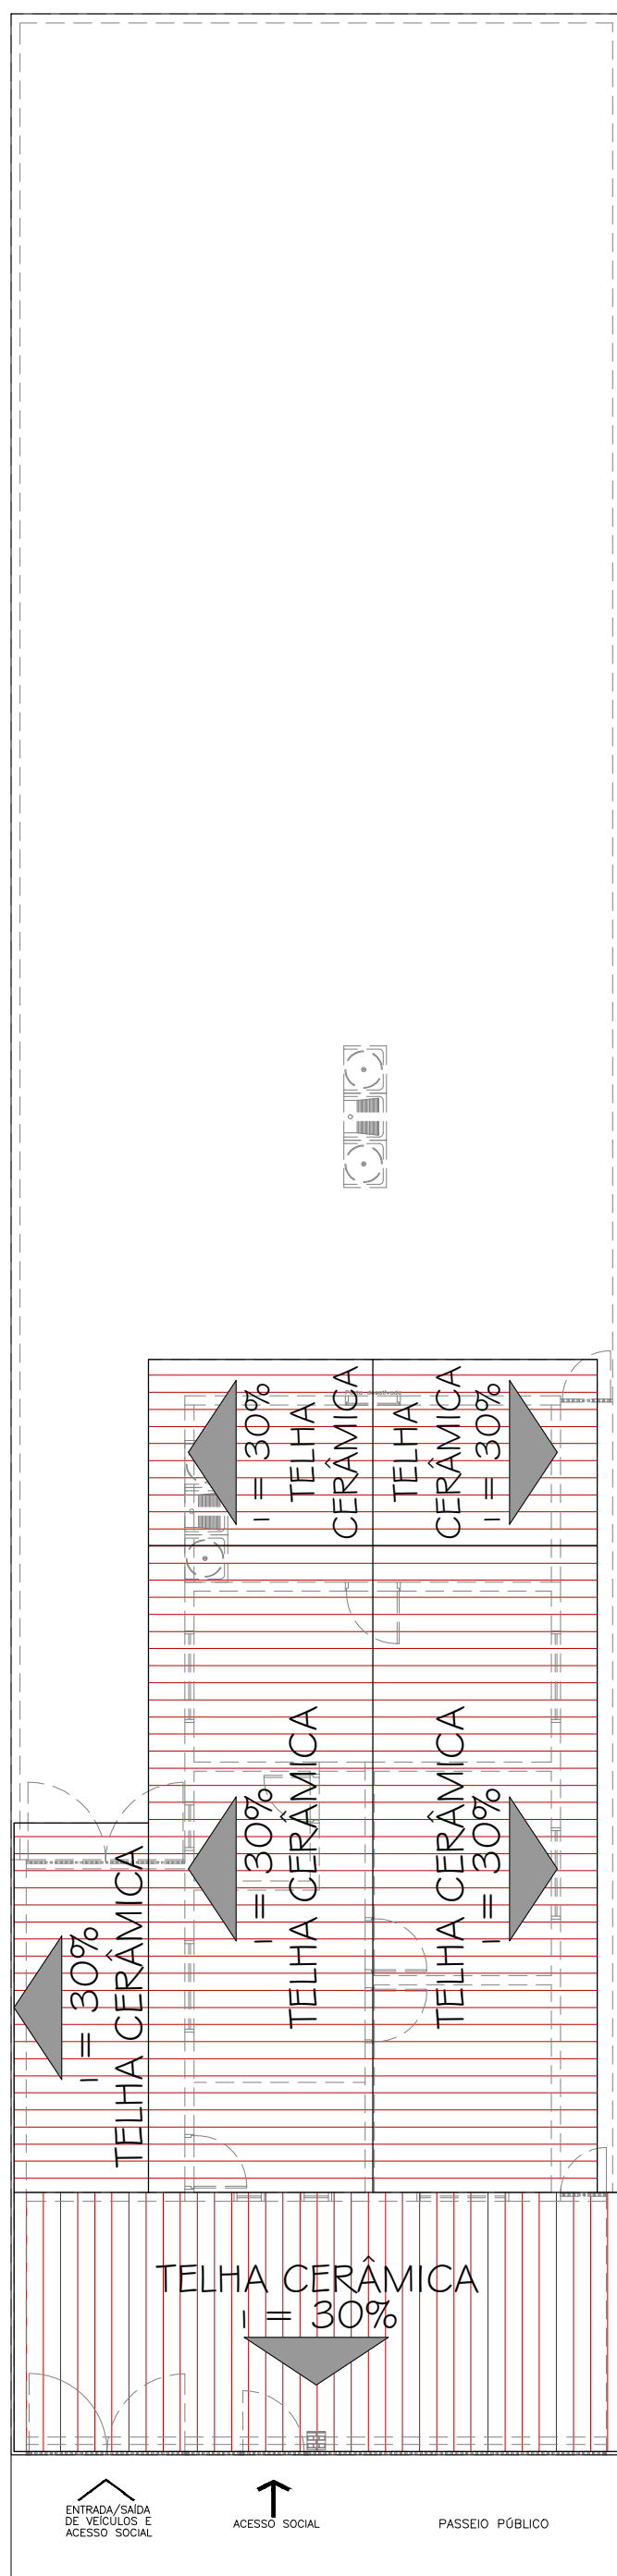

JARDIM ALVORADA
RUA EMÍLIO FERNANDES BILAR N.º 1.847

COBERTURA
ESC. 1/200

QUADRO DE ABERTURAS									
COMPARTIMENTO	ÁREA	INSOLAÇÃO	VENTILAÇÃO	ESQUADRIA UTILIZADA			ÁREA TOTAL		
	PISO	1/8 A	1/16 A	QUANTIDADE	L	H	ÁREA	INSOLAÇÃO	VENTILAÇÃO
DORMITÓRIO I	9,86	1,23	0,62	1	1,50	1,00	1,50	1,50	0,75
DORMITÓRIO II	9,72	1,22	0,61	1	1,50	1,00	1,50	1,50	0,75
COZINHA	16,38	2,05	1,02	1	1,50	1,00	1,50	1,50	0,75
SALA DE ESTAR	13,86	1,73	0,87	1	2,50	1,00	2,50	2,50	1,25
BANH. SOCIAL	3,42	0,43	0,21	1	1,50	1,00	1,50	1,50	0,75
LAVANDERIA/VARANDA	4,28								
ALPENDRE	5,25								
GARAGEM	5,00								

PROJETO

REGULARIZAÇÃO RESIDENCIAL

FOLHA
1/1

PROJETO	ASSUNTO	PLANTA, CORTE, FACHADA, COBERTURA E IMPLANTAÇÃO		
	LOCAL	RUA EMÍLIO FERNANDES BILAR - N.º 1.847 / BAIRRO: JARDIM ALVORADA LOTE N.º 00 / QUADRA N.º 00		
	CADASTRO	00.00.00.00		
	PROPRIETÁRIO	NOME		
LOCALIZAÇÃO S/ ESCALA			DECLARO QUE A APROVAÇÃO DESTE PROJETO, NÃO IMPLICA NO RECONHECIMENTO POR PARTE DA PREFEITURA, DO DIREITO DE PROPRIEDADE DO TERRENO.	
	SITUAÇÃO S/ ESCALA		NOME PROPRIETÁRIO CPF: _____ PROPRIETÁRIO	
ÁREAS EM m²	ESPECIFICAÇÃO	Área (m²)		
	TERRENO	400,00 m²		
	CONSTRUÇÃO À REGULARIZAR			
	RESIDÊNCIA			
	ÁREA ABERTA COBERTA	00,00 m²		
ÁREA FECHADA COBERTA	00,00 m²			
TOTAL GERAL DA REGULARIZAÇÃO:	000,00 m²			
	ÁREA À REGULARIZAR	000,00 m²		
PREFEITURA	Nº SANITÁRIOS/LAVABOS.	01	CRT n.º *	DATA MÊS / 2024
	DESENHO NOME			