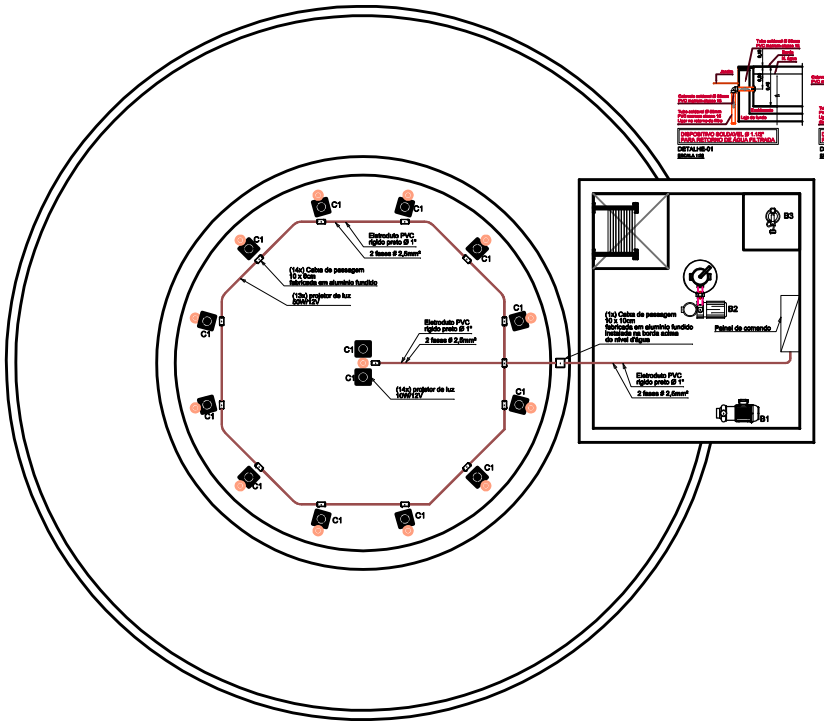

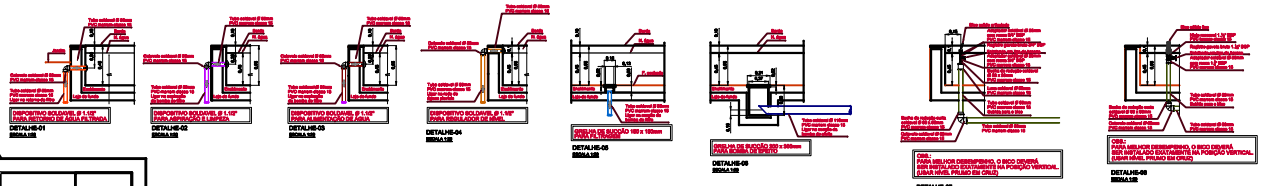

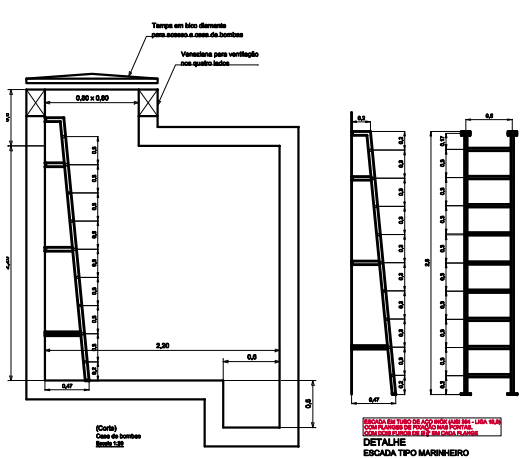

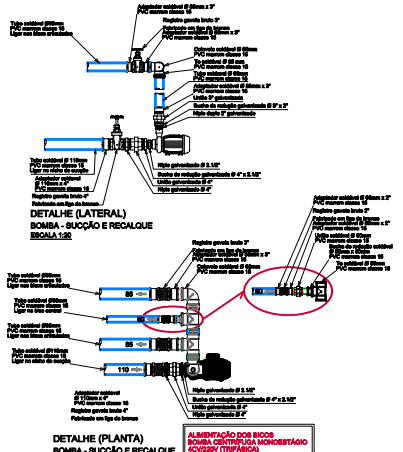

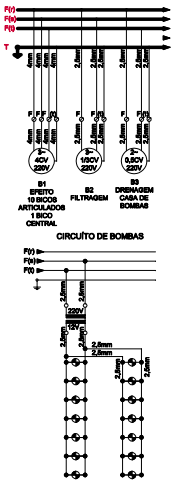

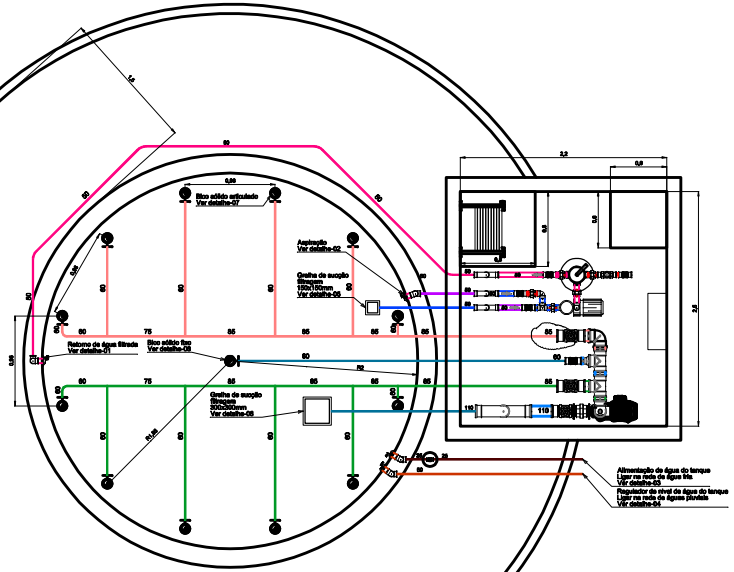

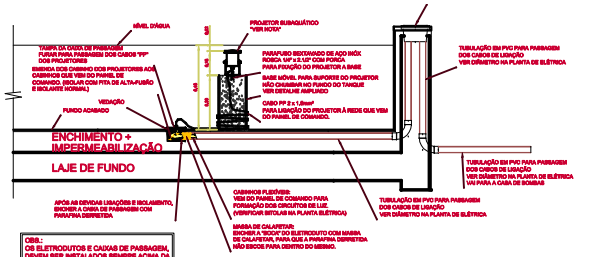

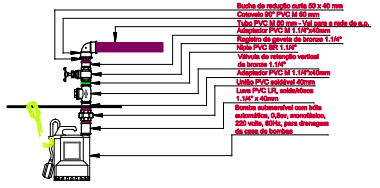

DETALHE
BOMBA - DRENAGEM
ESCALA 1:10

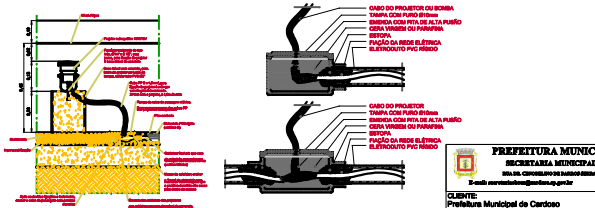

DETALHE
INSTALAÇÃO DOS PROJETORES E CAIXAS DE PASSAGEM
ESCALA 1:10

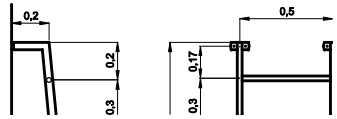

DETALHE:
PROJETORES PARA ILUMINAÇÃO DOS BICOS DE EFEITO
ESCALA: s/e

Detalhe: Impermeabilização das caixas de ligação dos projetores
S/ escala

CIRCUITO - 1
(14PROJETORES)
100W/12V
(1 TRAFO)
300W/220V/12V

1 TRAFO 300W/220V/12V

CIRCUITO DE ILUMINAÇÃO
DOS BICOS

PREFEITURA MUNICIPAL DE CARDOSO
SECRETARIA MUNICIPAL de OBRAS e SERVIÇOS
RUA DR. CEPOLLINA DE BARROS SIERA, 370 CEP 15.870-000 FONE 17-3351.2700
E-mail: secretariadeobras@cardoso.sp.gov.br

CLIENTE:	Prefeitura Municipal de Cardoso
OBRA:	Fonte luminose-Ornamental
LOCAL:	Praça Central de São João do Marinheiro
CIDADE/U.F.:	Cardoso/SP
TITULO DO PROJETO:	Hidraulica e Eletrica - Plantas e detalhes
RESPONSÁVEL TECNICO:	Eng° Benedito Rosa
PROJETO/DESENHO:	João Marcos
FASE: -	ESCALA: Indicada
DATA:	Abril/2014
FOLHA Nº:	Única
REVISÃO:	01(02)(03)(04)(05)

Plotagem Formato A0 - 1189 x 841mm