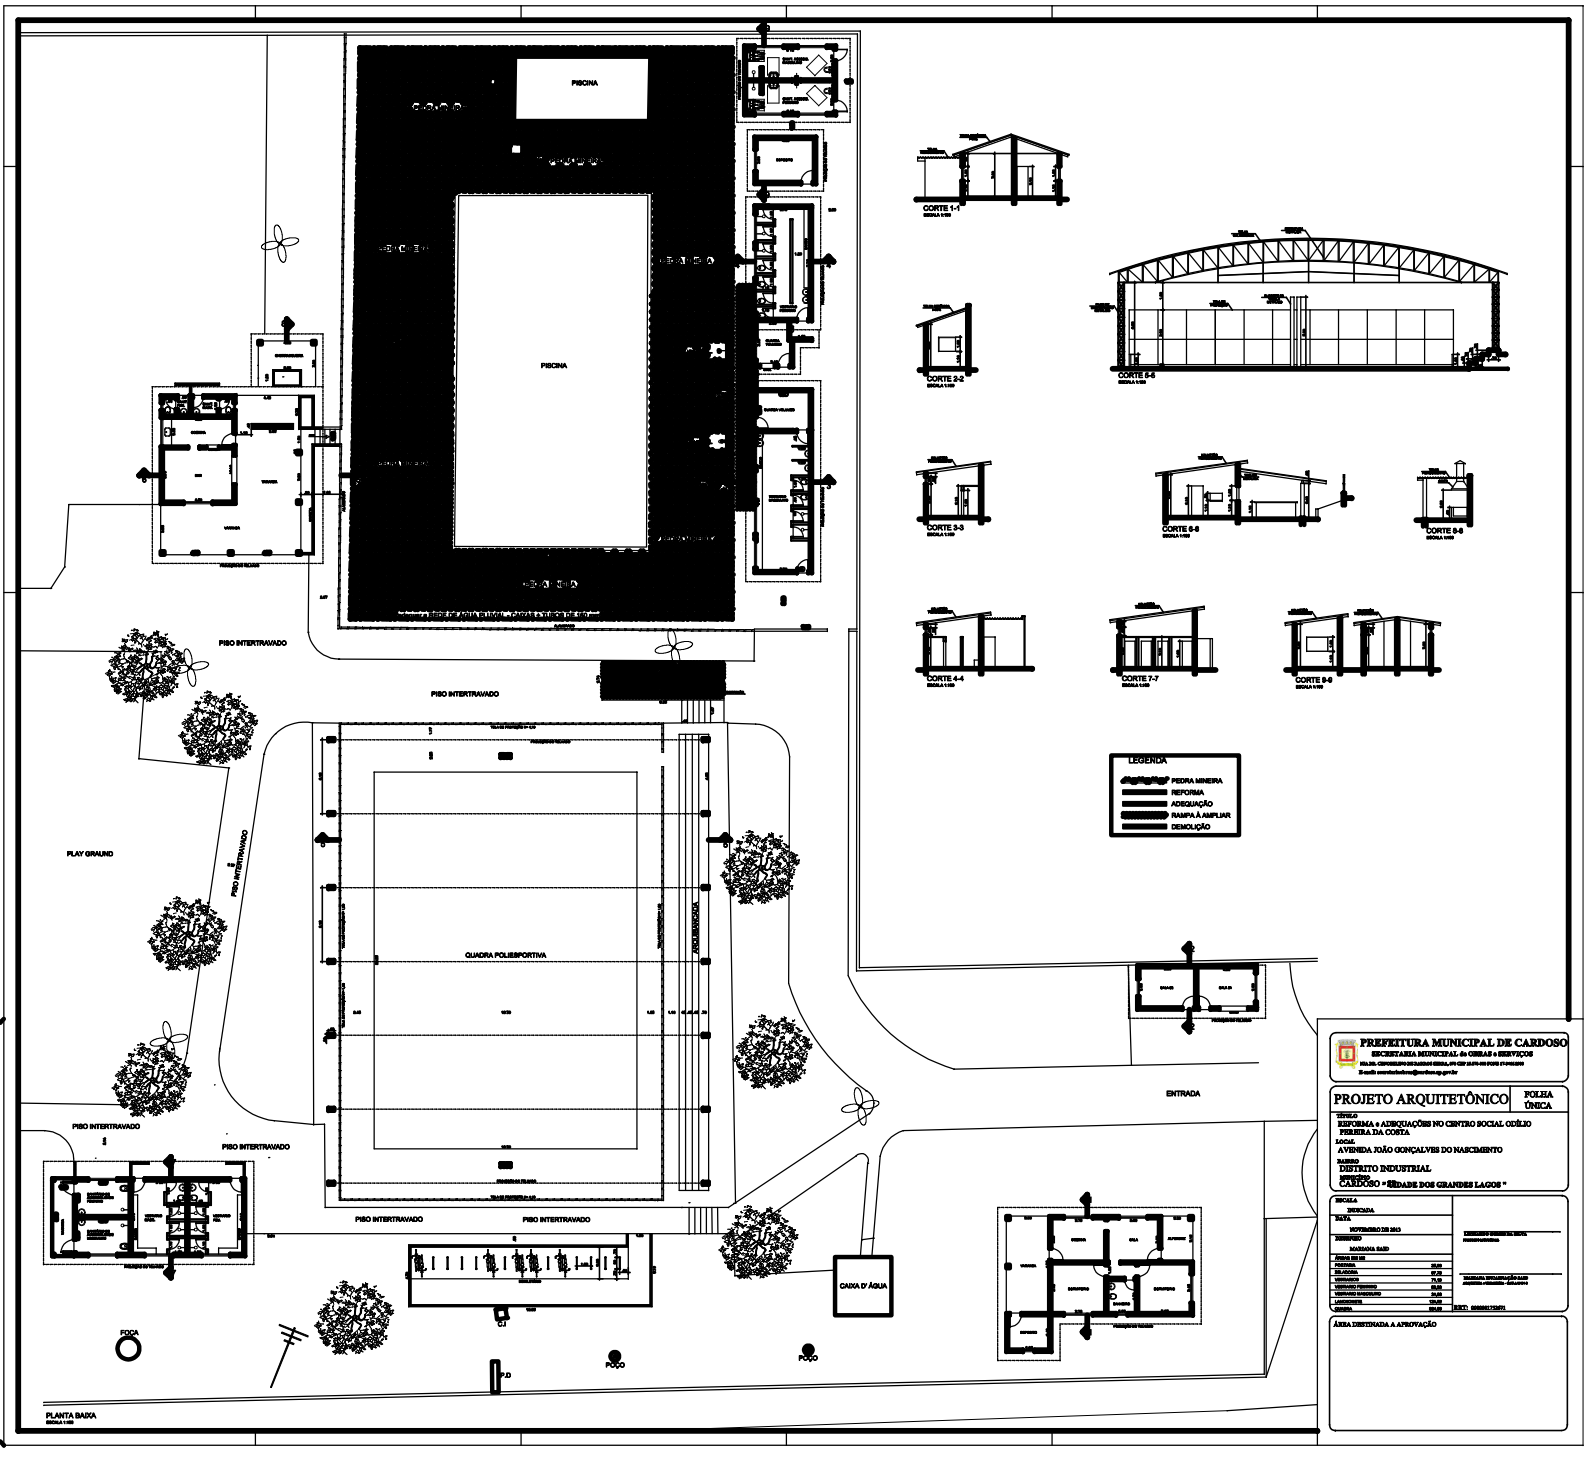
PISCINA
PISCINA
CORTE 1-1
CORTE 2-2
CORTE 5-5
CORTE 3-3
CORTE 6-6
CORTE 8-8
CORTE 4-4
CORTE 7-7
CORTE 9-9
LEGENDA
PEDRA MINEIRA
REFORMA
ADEQUAÇÃO
RAMPA A AMPLIAR
DEMOLIÇÃO
PISO INTERTRAVADO
PISO INTERTRAVADO
PISO INTERTRAVADO
PISO INTERTRAVADO
PISO INTERTRAVADO
PISO INTERTRAVADO
PLAY GRAUND
QUADRA POLIESPORTIVA
ENTRADA
CAIXA D' ÁGUA
FOCA
POÇO
POÇO
PLANTA BAIXA
ESCALA 1:100
PREFEITURA MUNICIPAL DE CARDOSO
SECRETARIA MUNICIPAL de OBRAS e SERVIÇOS
PROJETO ARQUITETÔNICO
FOLHA ÚNICA
TÍTULO
REFORMA e ADEQUAÇÕES NO CENTRO SOCIAL ODÍLIO FERREIRA DA COSTA
LOCAL
AVENIDA JOÃO GONÇALVES DO NASCIMENTO
BAIRRO
DISTRITO INDUSTRIAL
MUNICÍPIO
CARDOSO - "CIDADE DOS GRANDES LAGOS"
ESCALA
INDICADA
DATA
NOVEMBRO DE 2023
DESENHO
MARIANA SAID
ÁREA DO SS
PISCINA 50,00
SS LOCAL 97,50
VESTIÁRIO 73,50
VESTIÁRIO FEMININO 24,00
VESTIÁRIO MASCULINO 24,00
LANCHONETE 120,00
QUADRA 924,00
RESPONSÁVEL TÉCNICO
MARIANA SPRANDELLI SAID
ARQUITETA - URBANISTA
REG. 2500621720870
ÁREA DESTINADA A APROVAÇÃO