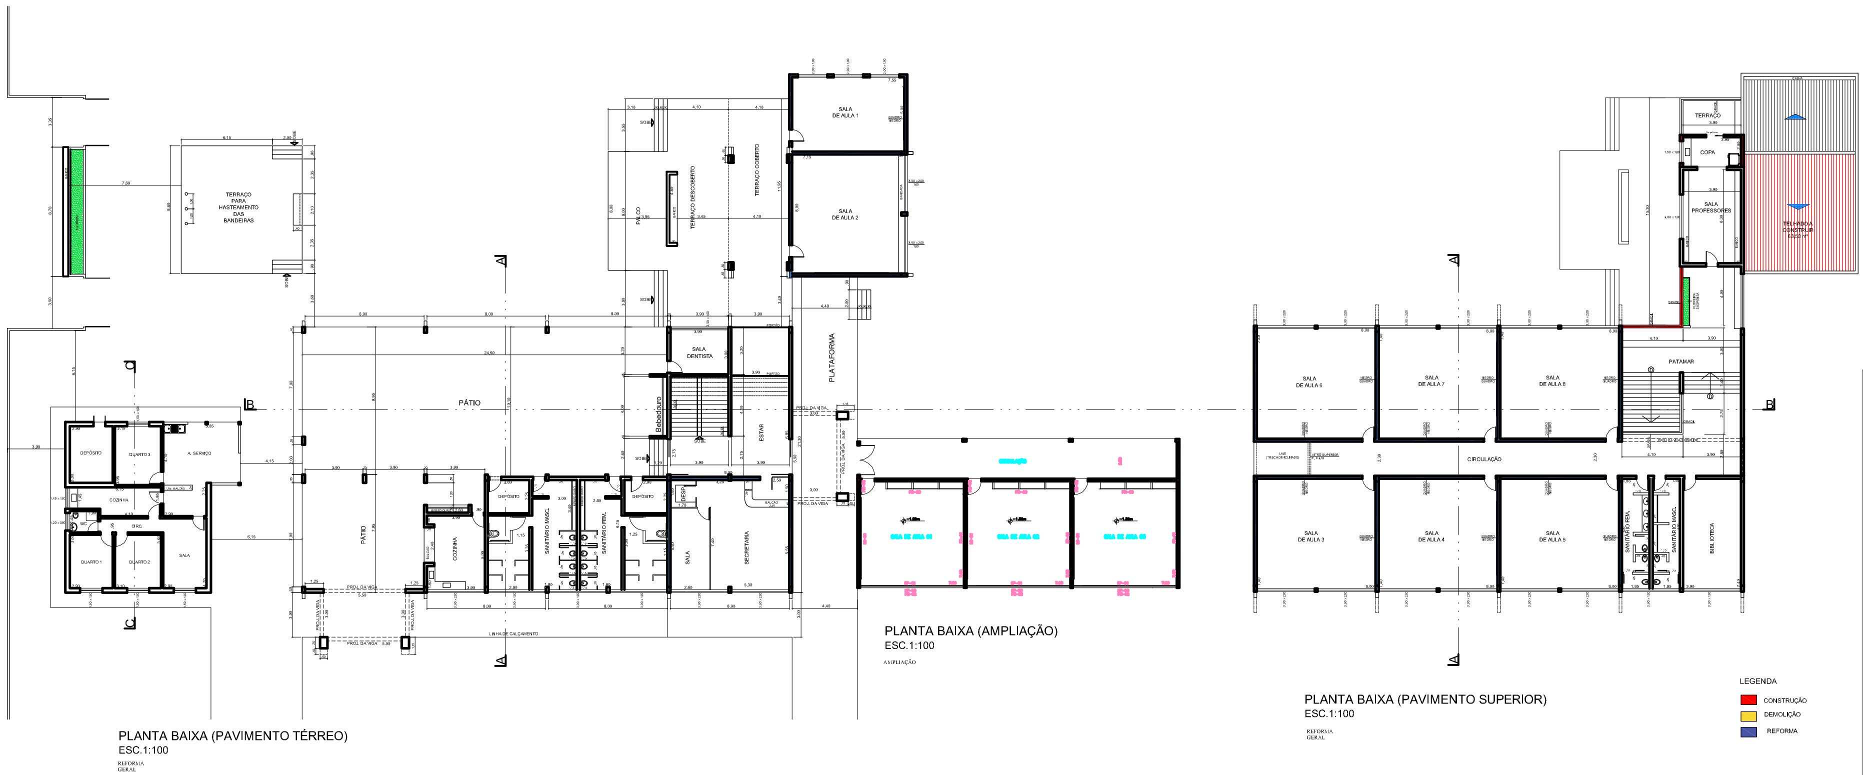

QUADRO DE ABERTURAS

COMPARTIMENTO	A M2 A PISO	INSOLAÇÃO 1/5	INSOLAÇÃO 1/8	VENTILAÇÃO 1/10	VENTILAÇÃO 1/16	ESQUADRIAS UTILIZADAS QUANT.	LARG. x ALT.	ÁREA	ÁREA TOTAL INSOL.	ÁREA TOTAL VENT.
RESIDENCIA ZELADOR										
SALA	13,63		1,70		0,85	[illegible]	[illegible]	3,18	3,18	2,43
QUARTO 1	10,44		1,31		0,65	01	1,50 x 1,00	1,50	1,50	0,75
QUARTO 2	11,16		1,40		0,70	01	1,50 x 1,00	1,50	1,50	0,75
QUARTO 3	12,25		1,53		0,77	[illegible]	[illegible]	3,18	3,18	2,43
WC	2,76		0,35		0,18	01	1,20 x 0,80	0,96	0,96	0,96
COZINHA	10,97	—	1,37	—	0,69	01	1,45 x 1,00	1,45	1,45	0,73
DEPÓSITO	11,02		1,38		0,69	[illegible]	[illegible]	2,64	2,64	2,64
ESCOLA										
SALA DE AULA 1	37,75	7,55		3,78		03	2,00 x 1,00	6,00	6,00	6,00
SALA DE AULA 2	60,40	12,08		6,04		02	3,90 x 2,00	15,60	15,60	15,60
SALA AULA 3,4,5,6,7 e 8	59,20	11,84		5,92		02	3,90 x 2,00	15,60	15,60	15,60
COZINHA	19,50	—	2,44	—	1,22	01	3,90 x 2,00	7,80	7,80	7,80
BANHO/SANIT. MASC.	44,40	—	5,55	—	2,78	[illegible]	[illegible]	5,80	5,80	5,80
BANHO/SANIT. FEM.	43,66	—	5,46	—	2,73	[illegible]	[illegible]	5,70	5,70	5,70
SECRETARIA/SALA	59,20		7,40		3,70	02	3,90 x 2,00	15,60	15,60	15,60
SALA DENTISTA	11,70	—	1,46	—	0,73	01	3,90 x 1,00	3,90	3,90	3,90
SANIT. MASC./FEM.	28,86	—	3,61	—	1,80	01	3,90 x 1,00	3,90	3,90	3,90
BIBLIOTECA	28,86	—	3,61	—	1,80	01	3,90 x 1,00	3,90	3,90	3,90
SALA PROFESSORES	24,57	—	3,07	—	1,54	01	3,00 x 1,00	3,00	3,00	3,00
COPA	7,80	—	0,98	—	0,49	01	1,50 x 1,00	1,50	1,50	0,75

PREFEITURA MUNICIPAL DE CARDOSO
SECRETARIA MUNICIPAL DE OBRAS e SERVIÇOS
RUA CENOBELINO DE BARROS SERRA, 870 CEP 15.570-000 FONE 17-3466.3900
E-mail: secretariaobras@cardoso.sp.gov.br

PROJETO COMPLETO

FOLHA 1/2

ASSUNTO: REFORMA E AMPLIAÇÃO DA EMEF PROFª DIRCE LIBANO DOS SANTOS

LOCAL: RUA SÃO PAULO, RUA EMÍLIO F. BILAR, RUA DEP. CUNHA BUENO E RUA URIAS DE PAULA e SILVA

BAIRRO: JARDIM LEONOR MENDES DE BARROS

MUNICÍPIO: CARDOSO - SP " CIDADE DOS GRANDES LAGOS "

ESCALA INDICADA

DATA SETEMBRO DE 2015

LEONARDO GOMES DA SILVA
PREFEITO MUNICIPAL

Benedito Rosa Ferreira
Eng. civil - CREA 0605005247

ART:

ÁREA DESTINADA A APROVAÇÃO