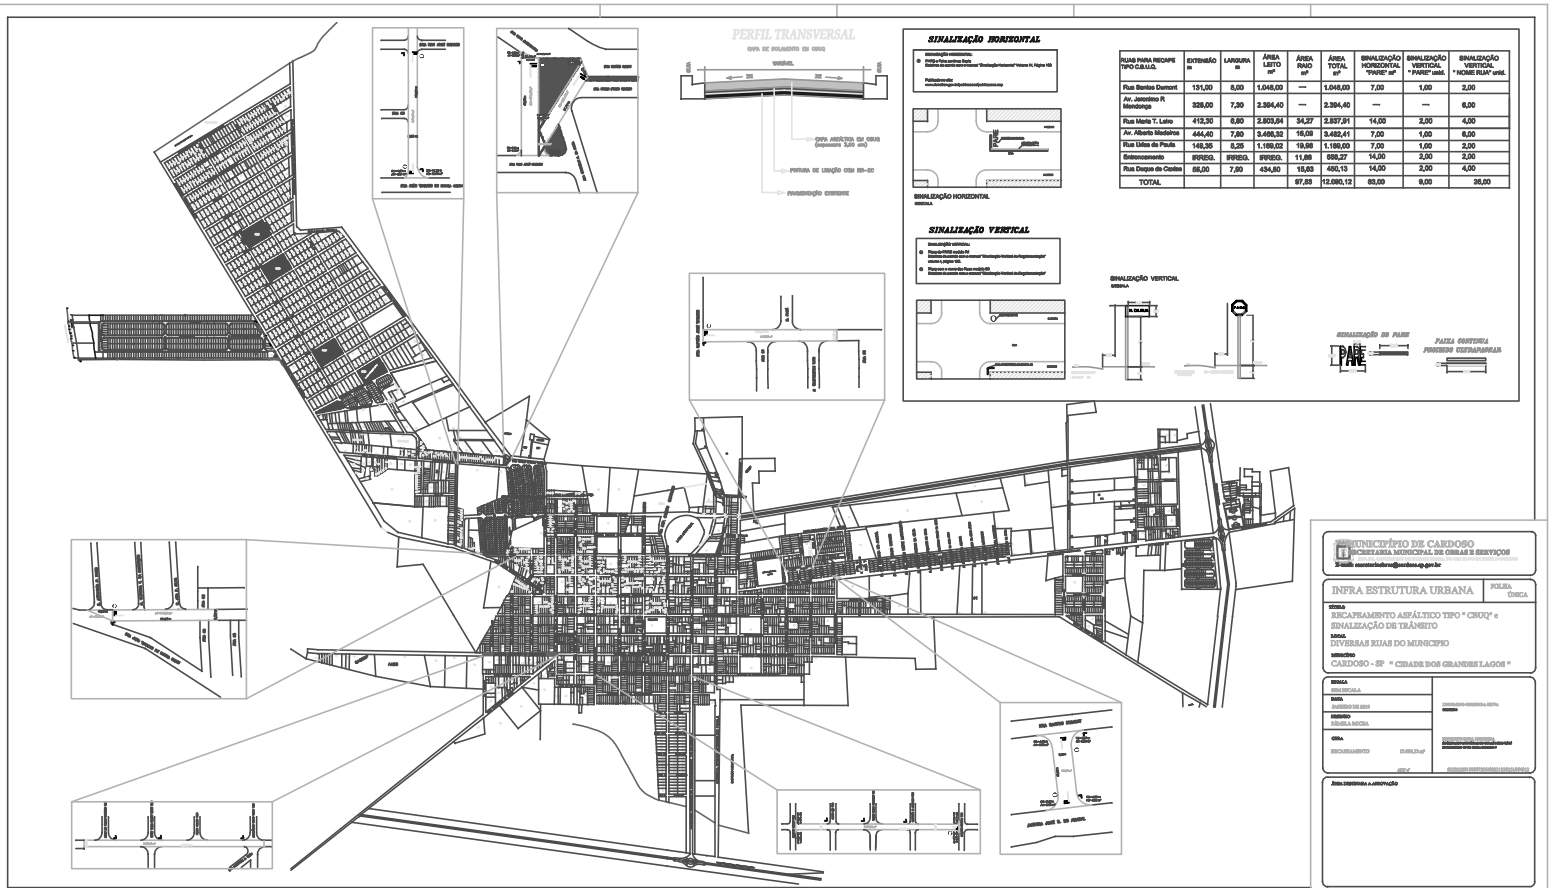

RUAS PARA RECAPE TIPO C.B.U.Q.	EXTENSÃO m	LARGURA m	ÁREA LEITO m²	ÁREA RAIO m²	ÁREA TOTAL m²	SINALIZAÇÃO HORIZONTAL "FAIXA" M²	SINALIZAÇÃO VERTICAL " PARE" unid.	SINALIZAÇÃO VERTICAL " NOME RUA" unid.
Rua Santos Dumont	131,00	8,00	1.048,00	—	1.048,00	7,00	1,00	2,00
Av. Jeronimo R Mendonça	328,00	7,30	2.394,40	—	2.394,40	—	—	6,00
Rua Maria T. Leite	412,30	6,80	2.803,64	34,27	2.837,91	14,00	2,00	4,00
Av. Alberto Modelino	444,40	7,80	3.466,32	16,09	3.482,41	7,00	1,00	6,00
Rua Lidia de Paula	149,36	8,25	1.169,02	19,98	1.189,00	7,00	1,00	2,00
Entroncamento	IRREG.	IRREG.	IRREG.	11,88	699,27	14,00	2,00	2,00
Rua Duque de Caxias	88,00	7,80	434,80	15,83	450,13	14,00	2,00	4,00
TOTAL				97,85	12.080,12	63,00	9,00	26,00

MUNICÍPIO DE CARDOSO
SECRETARIA MUNICIPAL DE OBRAS E SERVIÇOS
E-mail: secretariadeobras@cardoso.sp.gov.br

INFRA ESTRUTURA URBANA

FOLHA ÚNICA

TÍTULO
RECAPEAMENTO ASFÁLTICO TIPO " CBUQ" e SINALIZAÇÃO DE TRÂNSITO

LOCAL
DIVERSAS RUAS DO MUNICIPIO

MUNICÍPIO
CARDOSO - SP " CIDADE DOS GRANDES LAGOS "

ESCALA
SEM ESCALA

DATA
MARÇO DE 2021

DESENHO
ÂNGELA ROCHA

OBRA
RECAPEAMENTO

ASSINATURA E APROVAÇÃO