

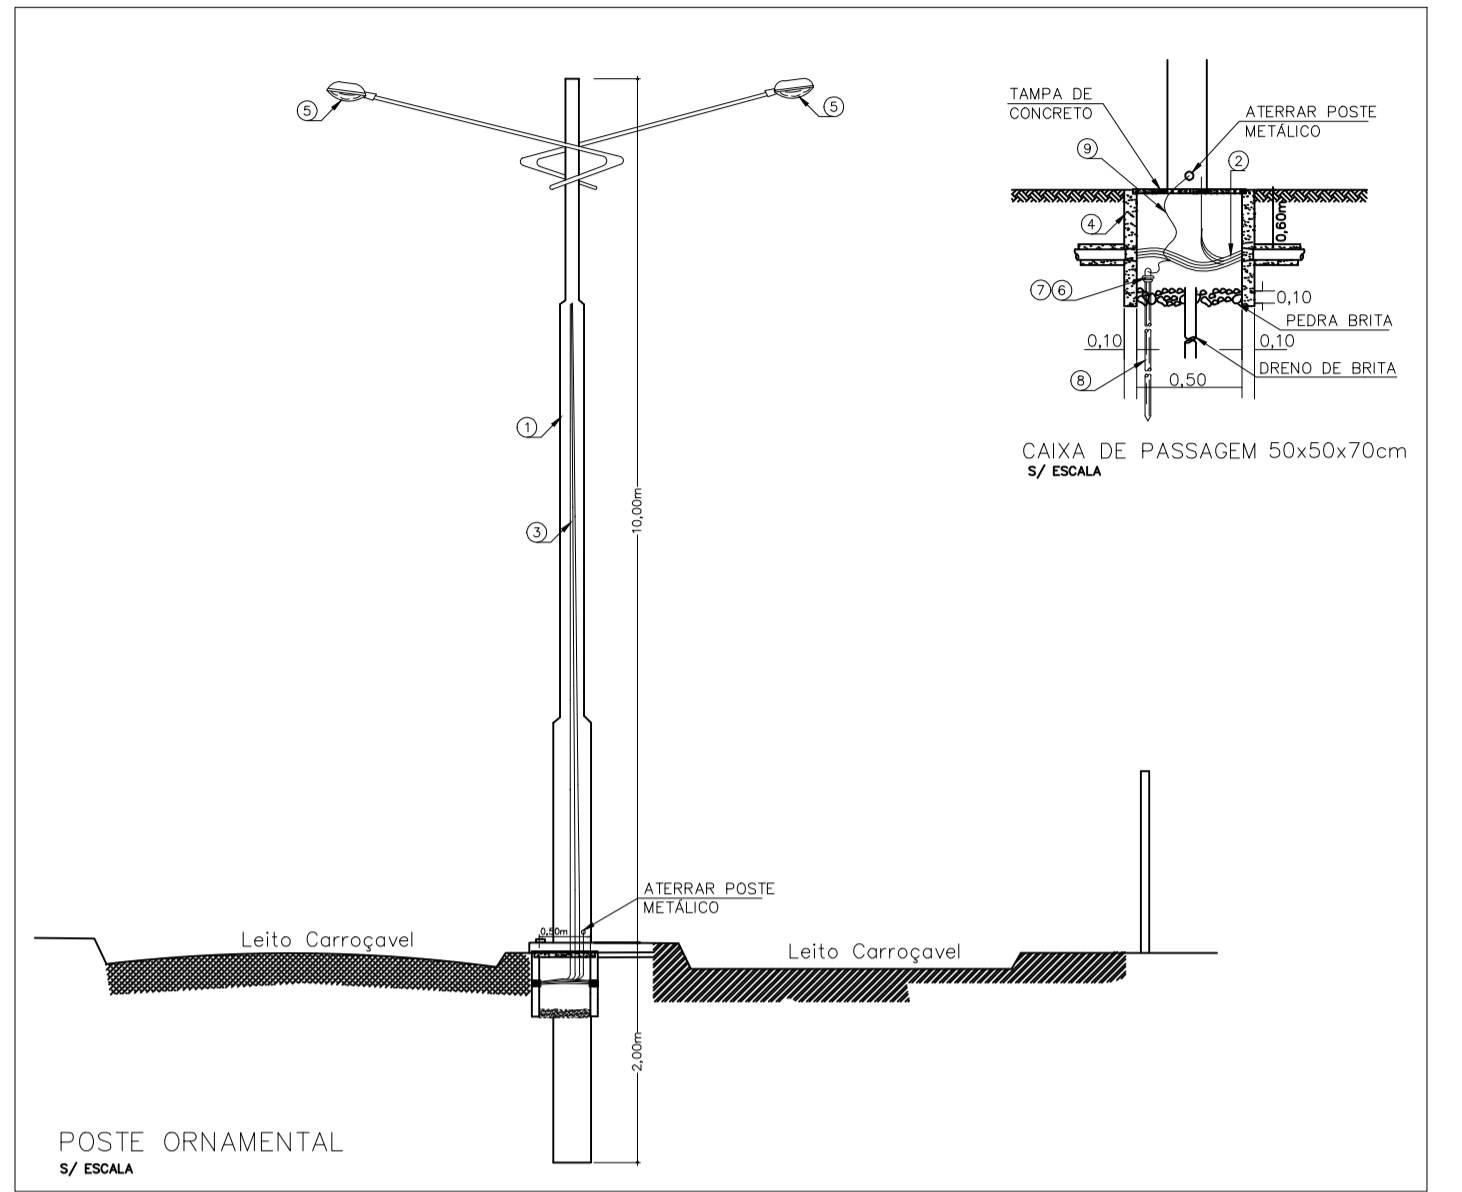


PROJ. COM. 01/2018

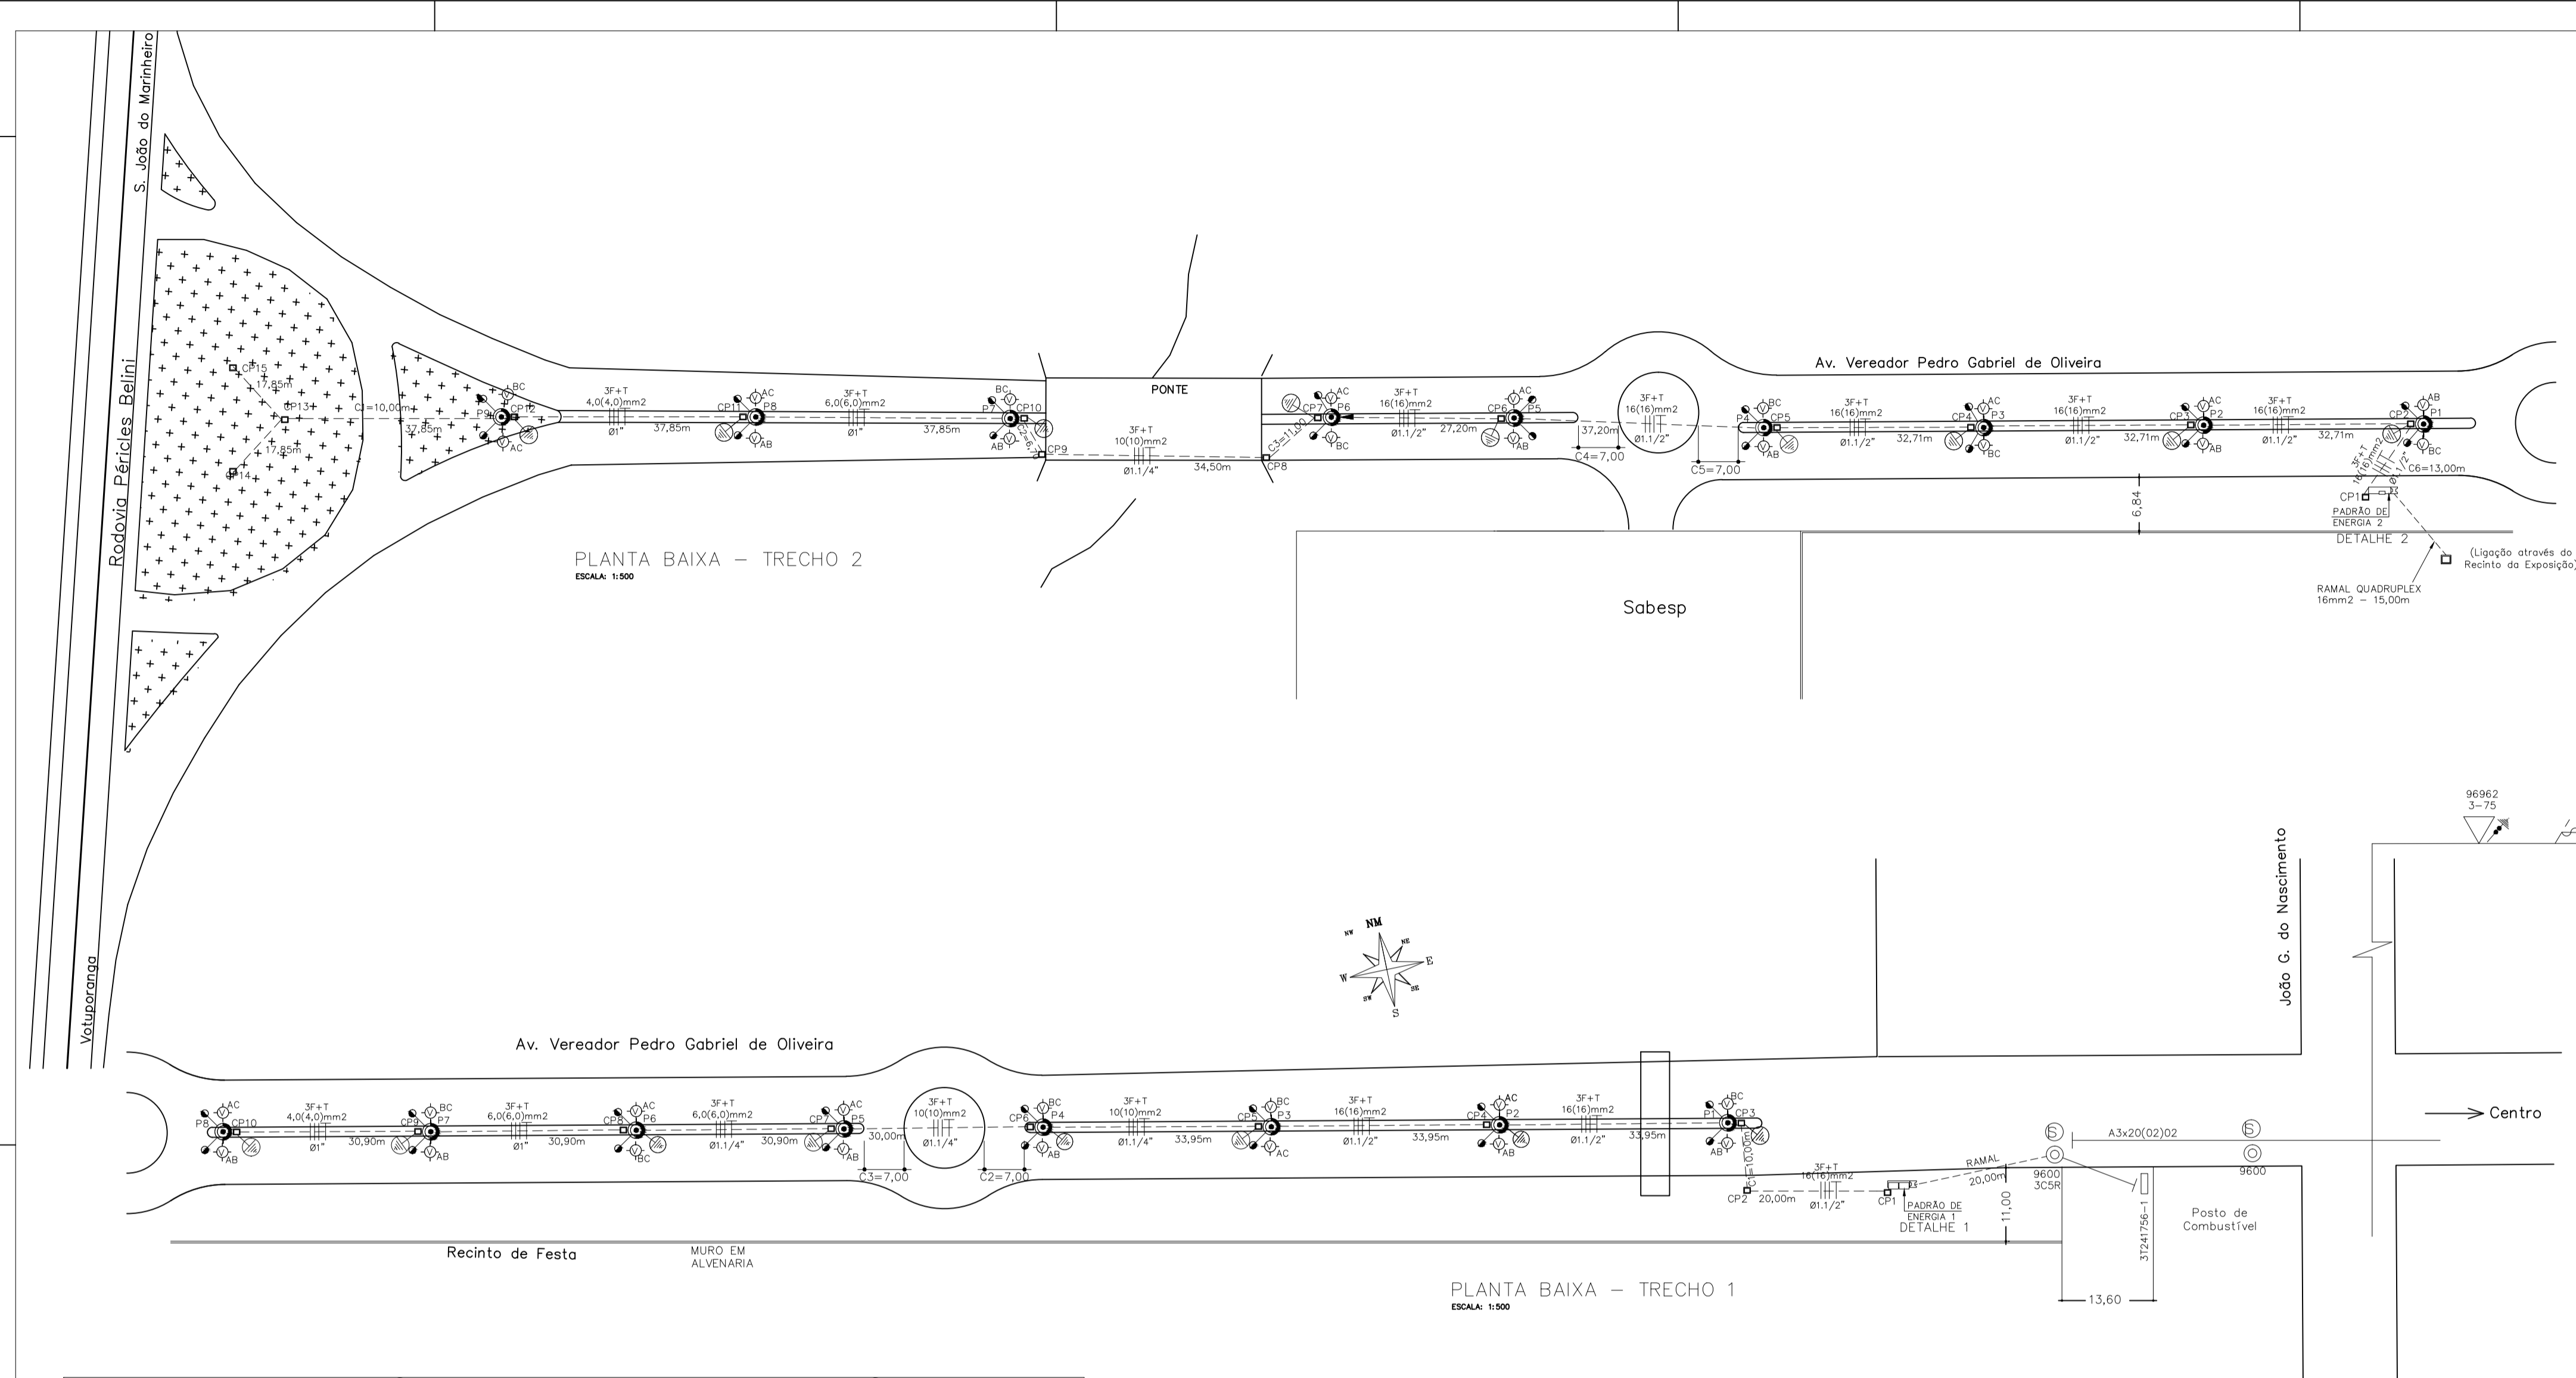


**LEGENDA CORTES E VISTA**

① POSTE DE PVC CONCRETO COM 1200W (12x10x90cm) (LUMINÁRIAS DE LED, BARRIL MISTURAS DE LED, PISCA-PISCA ALUMINADO DOBRO TOTALIZANTE)	② MASSA CALAFETADOR 3M
③ LUMINÁRIA FECHADA COM LÂMPADA DE LED 120W	④ CONECTOR PARA ATERRAMENTO
④ CABO DE COBRE COM ISOL. 0,6/1,0KV	⑤ MASTE DE TERRA 6/8x3,00m
⑤ CABO DE COBRE COM ISOL. 0,6/1,0KV	⑥ CABO DE COBRE NC, MEIO DURO-YER DIMENSÕES EM PROJETO
⑥ CABO DE COBRE COM ISOL. 0,6/1,0KV - 2,5mm <sup>2</sup>	⑦ LUMINÁRIA FECHADA COM LÂMPADA DE LED 120W
⑦ CABO DE COBRE COM ISOL. 0,6/1,0KV	
⑧ CABO DE COBRE COM ISOL. 0,6/1,0KV	

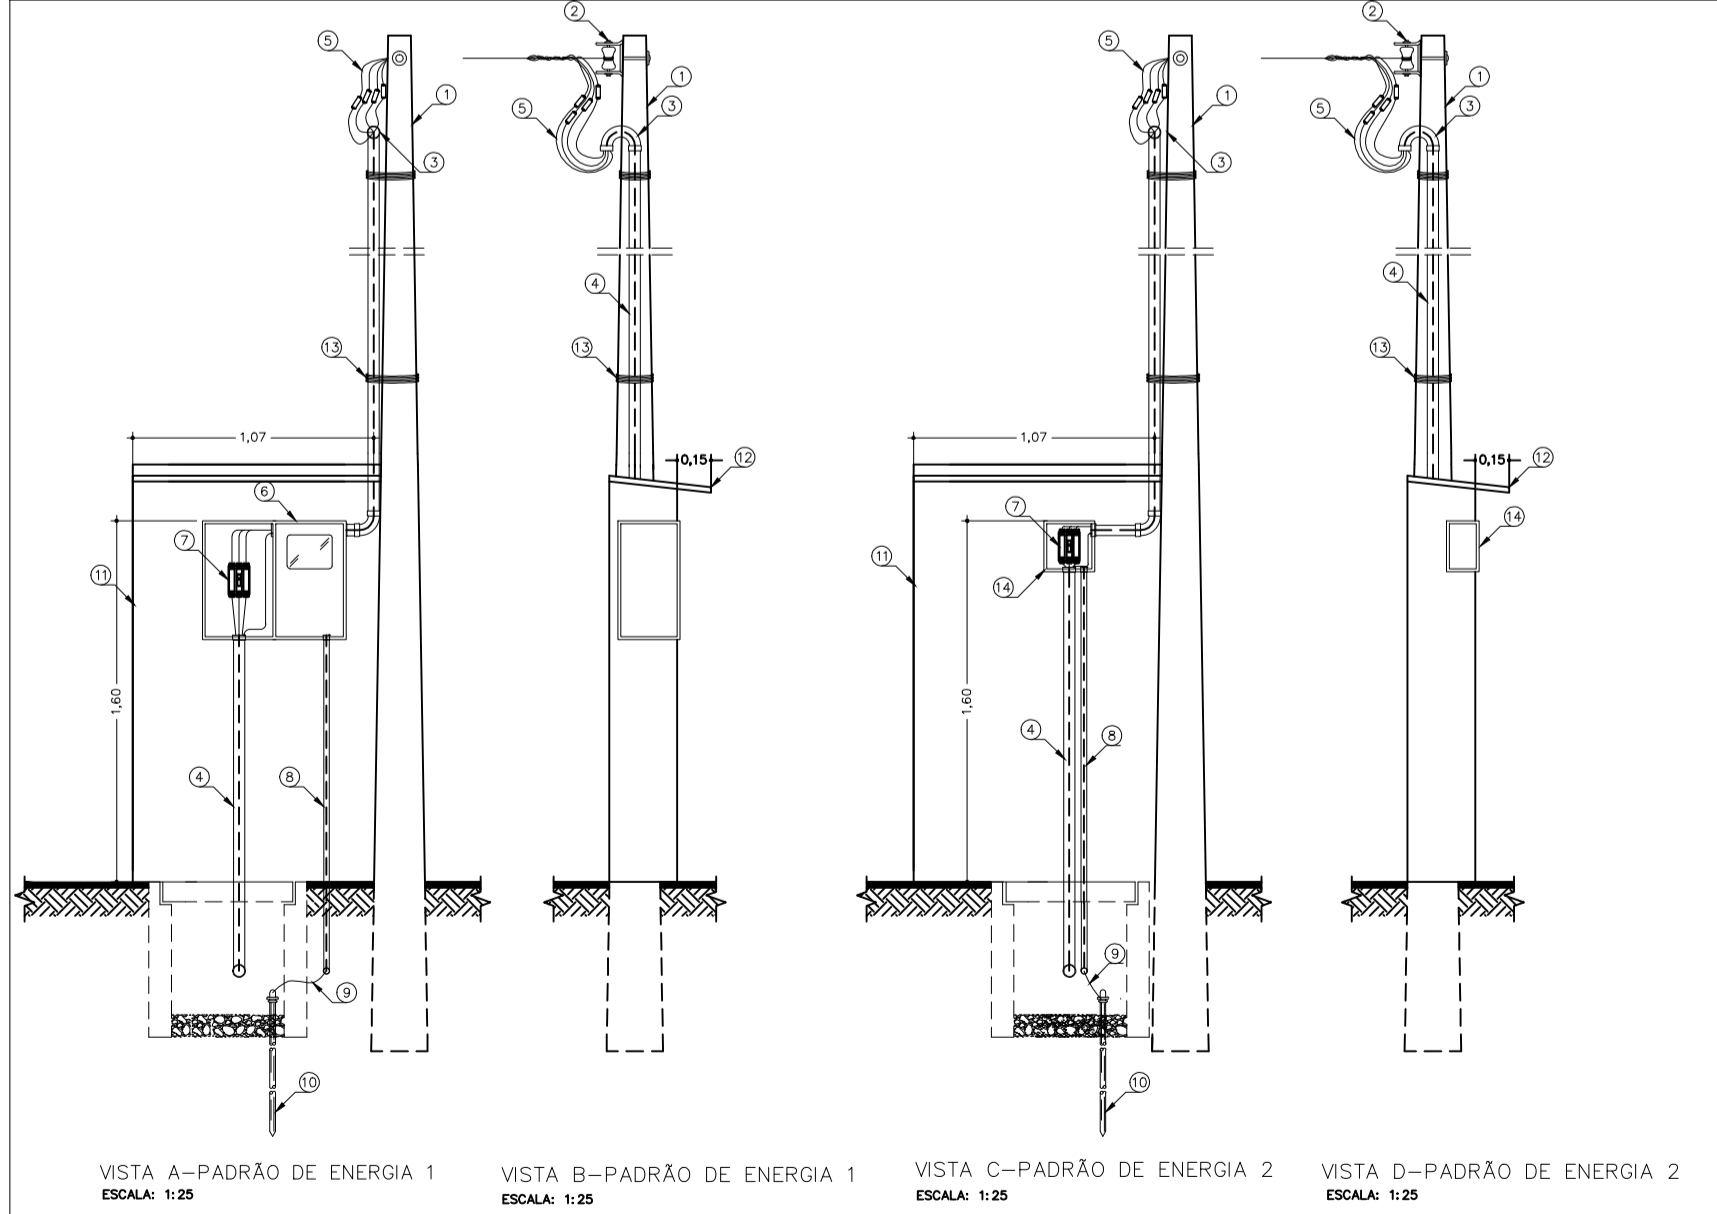

**LEGENDA CORTES E VISTA - PADRÃO DE ENERGIA**

① POSTE DE CONCRETO DUPLO 1 7,5/90 dia	⑧ ELETRÓDUTO DE PVC Ø1/2"
② ARMAÇÃO SECUNDÁRIA 1CR, COMPLETA	⑨ CABO DE COBRE NU 16mm <sup>2</sup>
③ CABEÇOTE DE ALUMÍNIO Ø11/4"	⑩ MURTA TERRA COBREADA 5/8"x2,40m
④ ELETRÓDUTO DE PVC Ø11/4"	⑪ MURTA EM ALVENARIA
⑤ CABO DE COBRE ISOLADO PARA 750V, 16(16)mm <sup>2</sup> - SF+N	⑫ PINGADERA EM ARGOSA POLIDA
⑥ CAIXA DE MEDIÇÃO TRIFÁSICA	⑬ ARAME GALVANIZADO 148WG
⑦ DISJUNTOR TERMOMAGNÉTICO TRIPOLAR 63A	⑭ CAIXA DE SOBREPOR 20x20x20cm

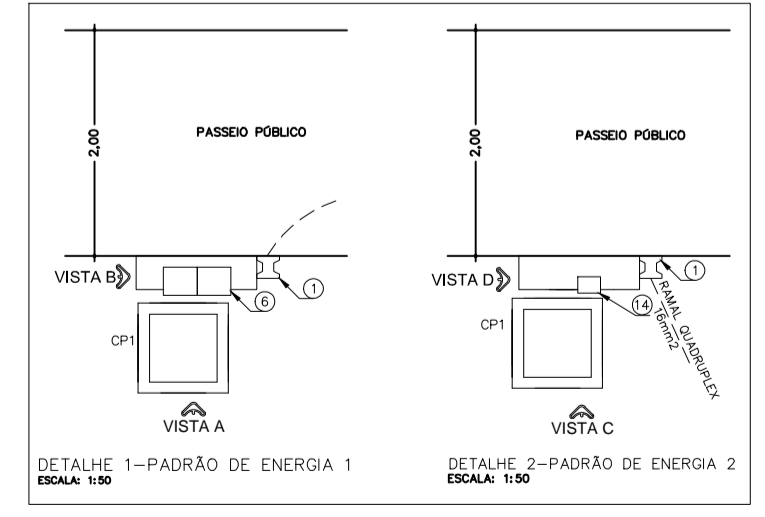

**SIMBOLOGIA**

AC	FASES DE LIGAÇÃO DAS LÂMPADAS	POSTE ORNAMENTAL COM 1200W (12x10x90cm) (LUMINÁRIAS DE LED, BARRIL MISTURAS DE LED, PISCA-PISCA ALUMINADO DOBRO TOTALIZANTE)
◆	LÂMPADA DE LED 120W	A/B
□	CAIXA DE PASSAGEM EM ALVENARIA 50x50x70cm COM TAMPA DE CONCRETO COM 10cm DE PEDRA BRITA NO PÊNULO	A
---	ELETRÓDUTO NO PISO (DIMENSÕES EM PROJETO)	B

**MUNICÍPIO DE CARDOSO**  
 SECRETARIA DE OBRAS E SERVIÇOS PÚBLICOS  
 R. DR. CENOBELINO DE BARROS SERRA, 878 - CEP 15.578-000 - FONE (017) 3466-3900  
 E-mail: secretariaobras@cardoso.sp.gov.br

**PROJETO ILUMINAÇÃO** **FOLHA ÚNICA**  
 TÍTULO: ILUMINAÇÃO PÚBLICA ORNAMENTAL  
 LOCAL: AV. VEREADOR PEDRO GABRIEL DE OLIVEIRA  
 MUNICÍPIO: CARDOSO - SP "CIDADE DOS GRANDES LAGOS"

ESCALA: INDICADA  
 DATA: MARÇO DE 2018  
 DESENHO: JANDERSON JOSÉ  
 PROJETO MUNICIPAL: JAIR CESAR NATTES  
 JANDERSON JOSÉ RODRIGUES DIAS  
 SECRETÁRIO DE OBRAS E SERVIÇOS PÚBLICOS  
 ENGENHEIRO CIVIL - CREA - SP 06061764  
 ART: 28027230180230807

ÁREA DESTINADA A APROVAÇÃO