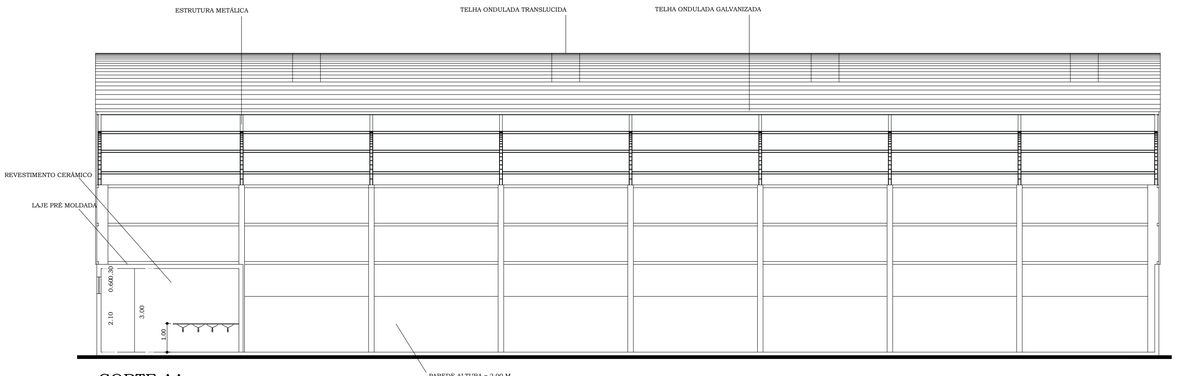

CORTE AA
ESC. 1:100

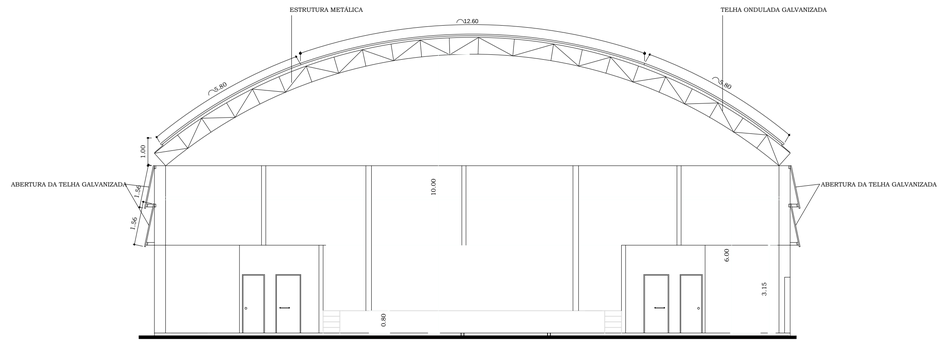

CORTE BB
ESC. 1:100

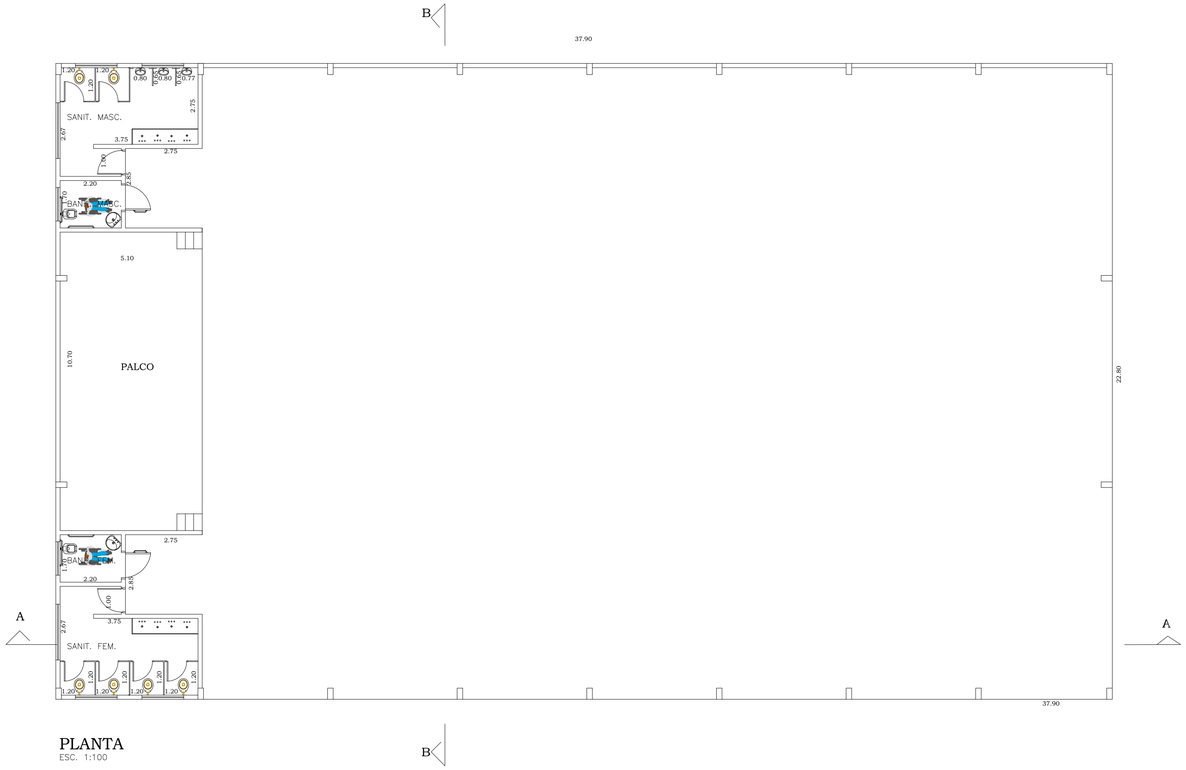

PLANTA
ESC. 1:100

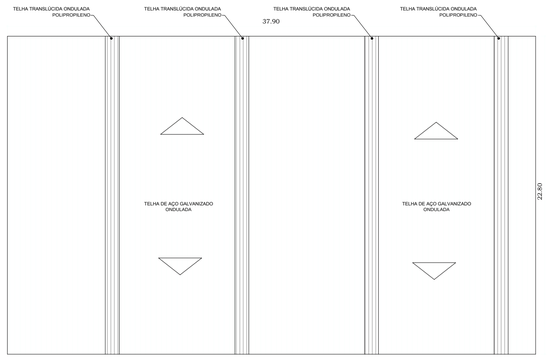

PLANTA DE COBERTURA
ESC. 1:200

	A (M2)	INSOLAÇÃO		VENTILAÇÃO		ESQUADRIA UTILIZADA			AREA	TOTAL
COMPARTIMENTO	A PISO	1/5	1/8	1/10	1/16	QUANT.	DIMEN.	AREA	INSOL.	VENT.
SANIT. MASCULINO	15.96		2.00		1.00	2 1	1.50X0.60 2.00X0.60	3.00	1.50	1.50
SANIT. MASC. PNE	3.74		0.47		0.26	1	1.20X0.60	0.72	0.36	0.36
SANIT. FEMININO	15.96		2.00		1.00	2 1	1.50X0.60 2.00X0.60	3.00	1.50	1.50
SANIT. FEM. PNE	3.74					1	1.20X0.60	0.72	0.36	0.36

MUNICÍPIO DE CARDOSO
SECRETARIA MUNICIPAL de OBRAS e SERVIÇOS
RUA DR. CENOBELINO DE BARROS SERRA, 870 CEP 15.570-000 FONE 17-3466.3900
E-mail: secretariaobras@cardoso.sp.gov.br

INFRAESTRUTURA TURISTICA

FOLHA 01/01

PROJETO

ASSUNTO
CONSTRUÇÃO DE CENTRO DE EVENTOS

LOCAL
AVENIDA PROCURADOR MOHAMED ALI JAMAL COM RUA DANIEL PEREIRA BORGES - COMPLEXO TURISTICO LEANDRO TRINDADE DA SILVEIRA - JARDIM DO LAGO

CIDADE
CARDOSO / SP "CIDADE DOS GRANDES LAGOS"

ÁREAS M²

ESCALA
1:100

DATA
FEVEREIRO 2018

DESENHO
MARIANA SAID

OBRA
CENTRO DE EVENTOS 864,12 m²

JAIR CESAR NATTES
CNPJ 46935763/0001-25
Prefeito do Municipio de Cardoso

JANDERSON JOSÉ RODRIGUES DIAS
Engenheiro Civil
CREA nº. 506991784-5

ART nº.

PREFEITURA