


CENTRO DE SAÚDE

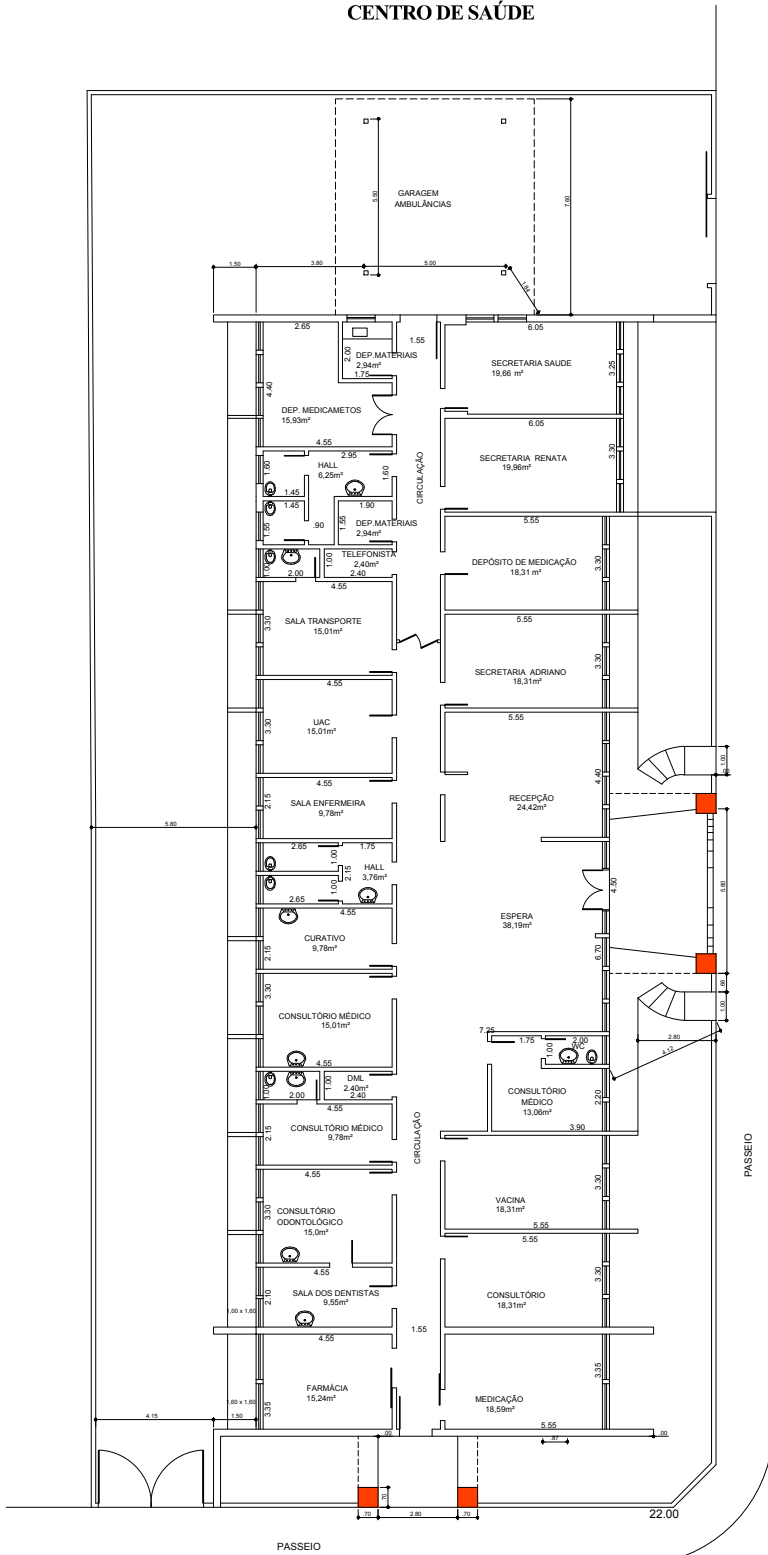

PLANTA BAIXA
ESC 1:100



PREFEITURA MUNICIPAL DE CARDOSO
SECRETARIA DE OBRAS E SERVIÇOS PÚBLICOS
RUA CENOBELINO DE BARROS SERRA, 579 CEP 15.578-000 FONE 17-3466-3900 - RAMAL 223
E-mail: secretariaobras@cardoso.sp.gov.br

PROJETO COMPLETO FOLHA 01/02
TÍTULO
REFORMA DA UNID. DE SAÚDE - CENTRO DE SAÚDE II "DR. DANILO ALBERTO V. MEDEIROS"/ CLÍNICA DE REABILITAÇÃO "ANTÔNIO FERNANDES GARCIA".
LOCAL
AVENIDA JERÔNIMO RIBEIRO DE MENDONÇA/ RUA DEP. CASTRO DE CARVALHO - CENTRO
MUNICÍPIO
CARDOSO - SP " CIDADE DOS GRANDES LAGOS "

| | | |
|------------------|------------------|--|
| ESCALA | INDICADA | JAIR CESAR NATTES Prefeito do Município de Cardoso CNPJ 4093763/0001-25 |
| DATA | SETEMBRO DE 2019 | |
| DESENHO | ALEXANDRE G. | |
| ÁREA DE PAREDES: | 1.666,25 M² | JANDERSON JOSÉ RODRIGUES DIAS Secretário de Obras e Serviços Públicos Ins. Civil - CREA/SP: 50991724-5 |
| ÁREA DE LAJES: | 485,92 M² | |

ÁREA DESTINADA A APROVAÇÃO