


IMPLANTAÇÃO DE SINALIZAÇÃO
 ESCALA: 1:100

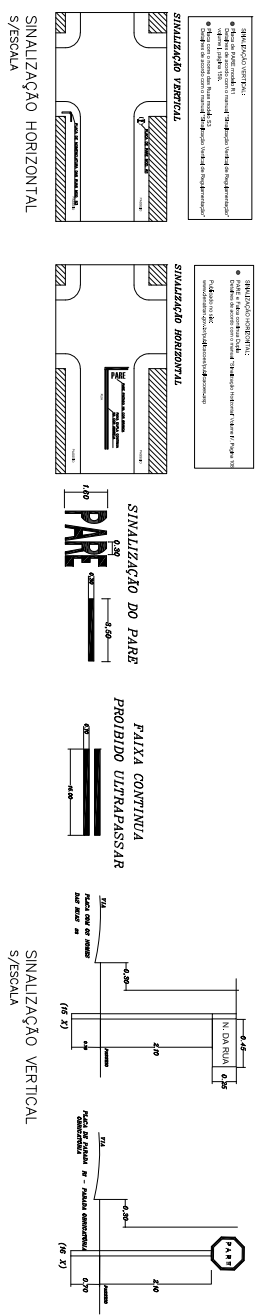

RUA INDICAÇÃO DE SINALIZAÇÃO	SINALIZAÇÃO HORIZONTAL		PLACA HORIZONTAL		SINALIZAÇÃO HORIZONTAL	
	Unid.	m ²	Unid.	m ²	Unid.	m ²
RUA 19	2,00	11,94	2,00	0,60	02,00	0,225
RUA 20	2,00	11,94	2,00	0,60	02,00	0,225
RUA 21	2,00	11,94	2,00	0,60	02,00	0,225
RUA MIGUEL P. DE SOUZA	1,00	05,97	1,00	0,30	02,00	0,225
TOTAL	07,00	41,79	07,00	02,10	08,00	0,90

PREFEITURA MUNICIPAL DE CARDOSO
 SECRETARIA MUNICIPAL DE OBRAS e SERVIÇOS
 RUA DR. CROBRELINO DE BARROS SERVA, 89 - CEP: 13466-000
 E-mail: secretariainfra@cardososp.gov.br

INFRAESTRUTURA URBANA FOLHA ÚNICA

TÍTULO: SINALIZAÇÃO DE TRÂNSITO - OBRA PAVIMENTAÇÃO ASFÁLTICA E SINALIZAÇÃO VIÁRIA
 LOCAL: DIVERSAS RUAS
 BARRIO: JARDIM DO LAGO
 MUNICÍPIO: CARDOSO - SP "CIDADE DOS GRANDES LAGOS"

ESCALA: INDICADA
 DATA: SETEMBRO DE 2019
 DESENHO: GUILHERME V. GUIMARÃES
 APROVAÇÃO: ANDERSON JOSÉ ROBERTUS DINIZ
 SECRETÁRIO MUNICIPAL DE OBRAS E SERVIÇOS

ÁREA DESTINADA A APROVAÇÃO