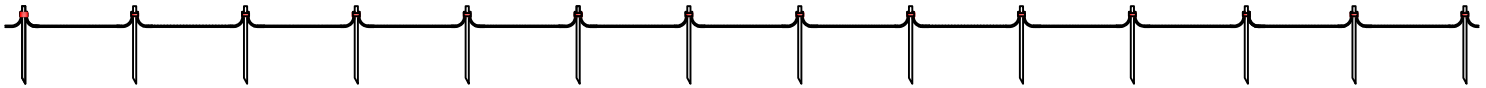

SISTEMA DE SPDA DAS TORRES

Será Instalado entre as torres de Iluminação o sistema do SPDA com 14 hastes cobreada de 5/8" x 2,40m. A abertura da vala deverá ser de 15cm largura / 50cm de profundidade, Instalar Instalar 2 caixas de inspeção p/ medição da resistência ohmica, (Vide Ilustração abaixo).

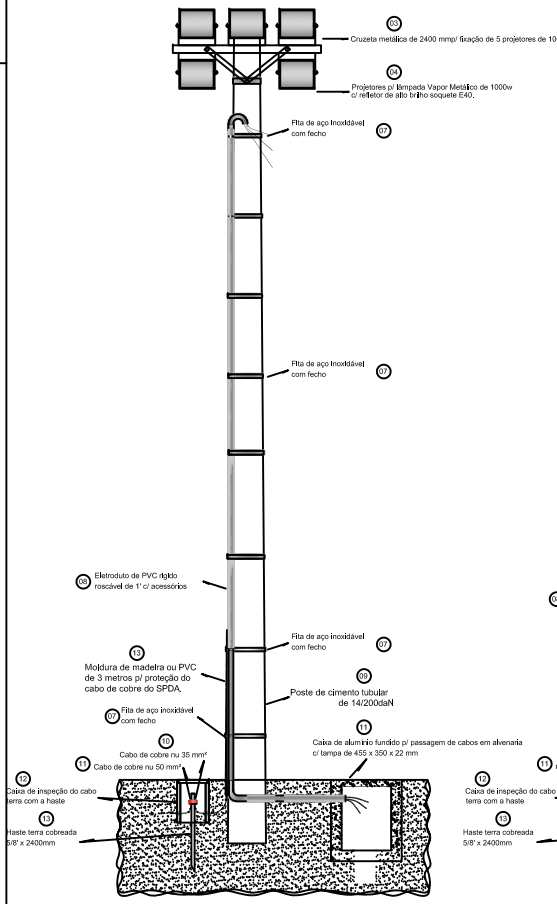

VISTA FRONTAL DO POSTE

S/ ESCALA - MEDIDAS EM METROS

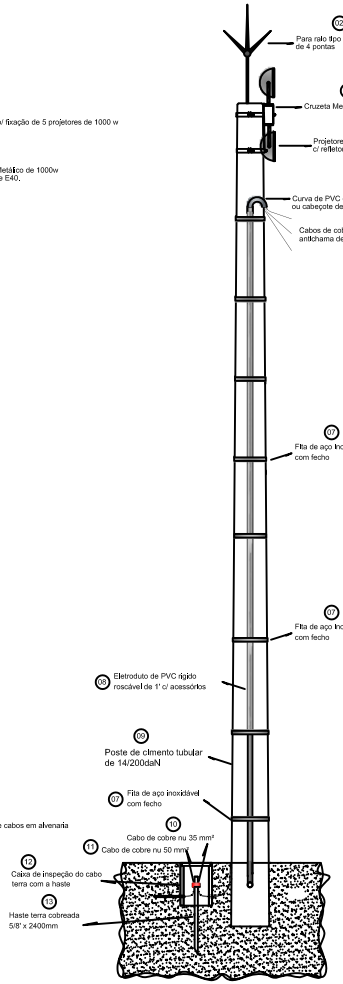

VISTA LATERAL DO POSTE

S/ ESCALA - MEDIDAS EM METROS

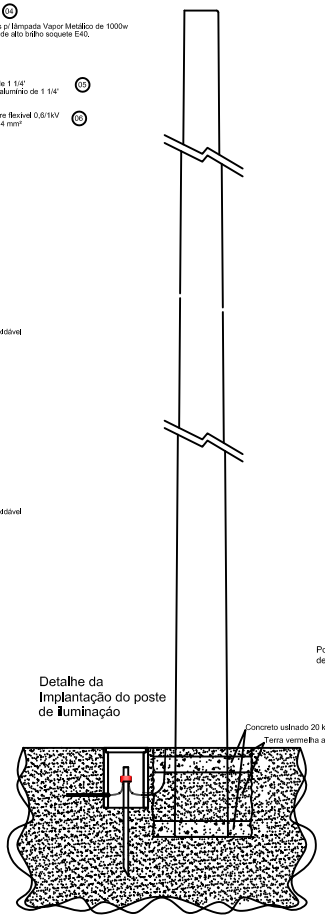

Detalhe da Implantação do poste de iluminação

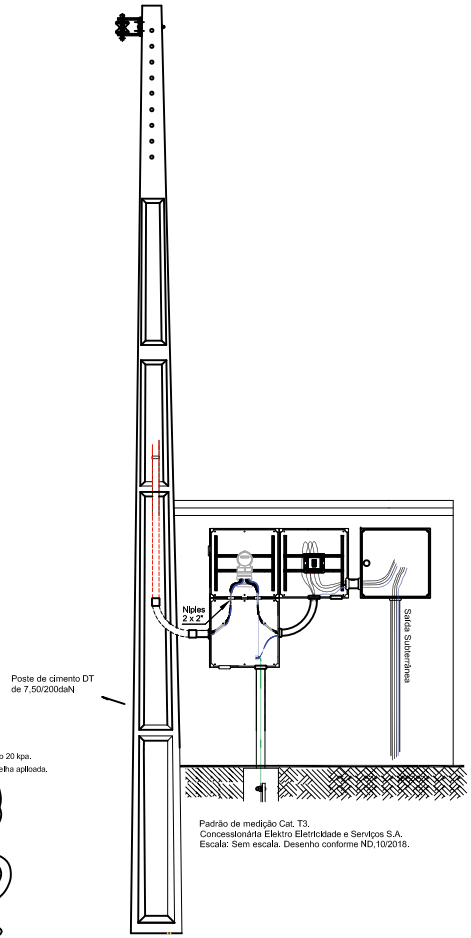

Padrão de medição Cat. T3.
Concessionária Elektro Eletricidade e Serviços S.A.
Escala: Sem escala. Desenho conforme ND,10/2018.

MUNICÍPIO DE CARDOSO
SECRETARIA MUNICIPAL DE OBRAS E SERVIÇOS
RUA DR. CENOBELINO DE BARROS SERRA, 870 CEP 15.570-000 FONE 17-3466.3900
E-mail: secretariaobras@cardoso.sp.gov.br

PROJETO CAMPO

FOLHA 02 / 02

TÍTULO
ILUMINAÇÃO DO CAMPO DE FUTEBOL

LOCAL
VILA URIAS DE PAULA

MUNICÍPIO
CARDOSO - SP

" CIDADE DOS GRANDES LAGOS "

ESCALA
SEM ESCALA

DATA
FEVEREIRO DE 2020

DESENHO
PÂMELA ROCHA

OBRA
ILUMINAÇÃO DO CAMPO DE FUTEBOL DA VILA URIAS

JAIR CESAR NATTES
PREFEITO DE CARDOSO

JANDERSON JOSÉ RODRIGUES DIAS
SECRETARIO DE OBRAS E SERVIÇOS PÚBLICOS
ENGENHEIRO CIVIL CREA: 506391.7845

ÁREA DESTINADA A APROVAÇÃO