




PLANTA DE COBERTURA  
ESC. 1:200

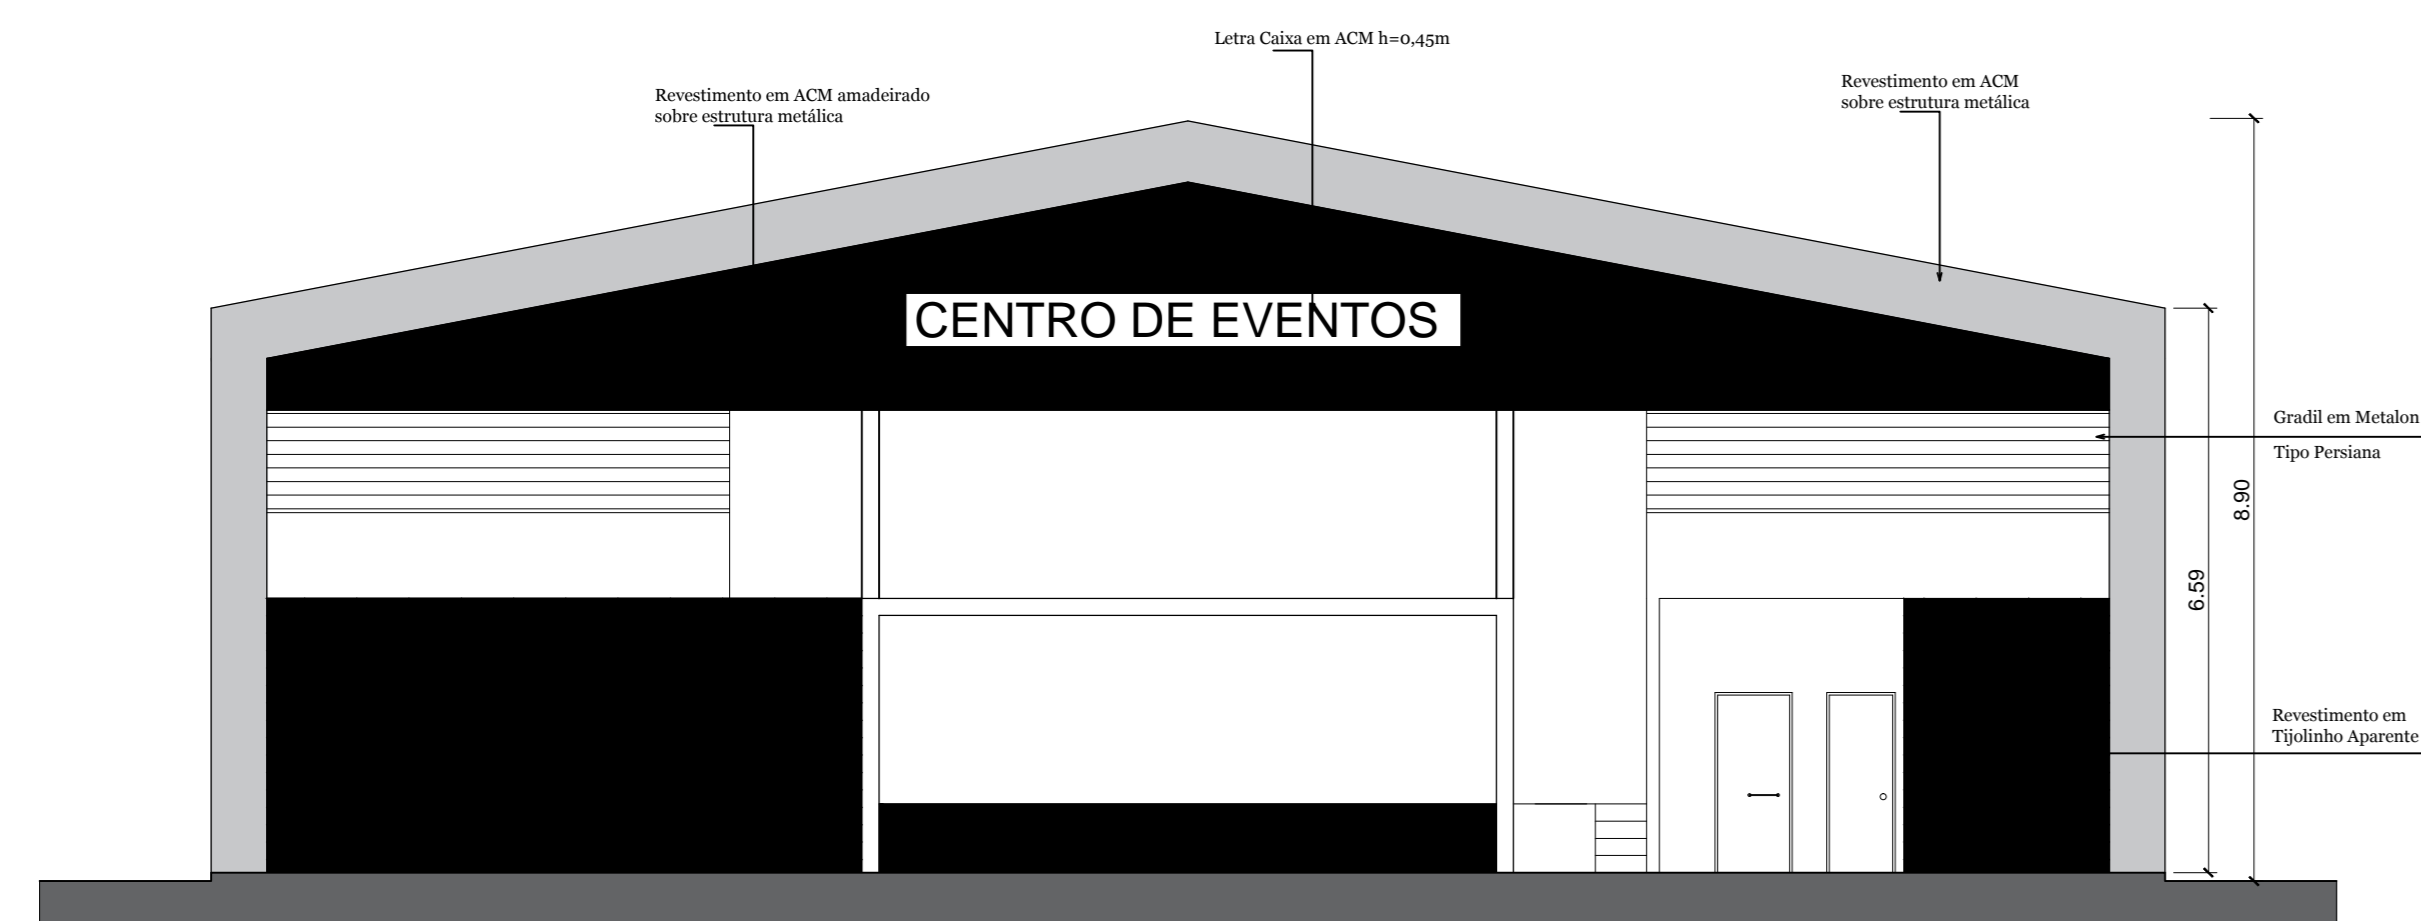


FACHADA  
ESC. 1:100

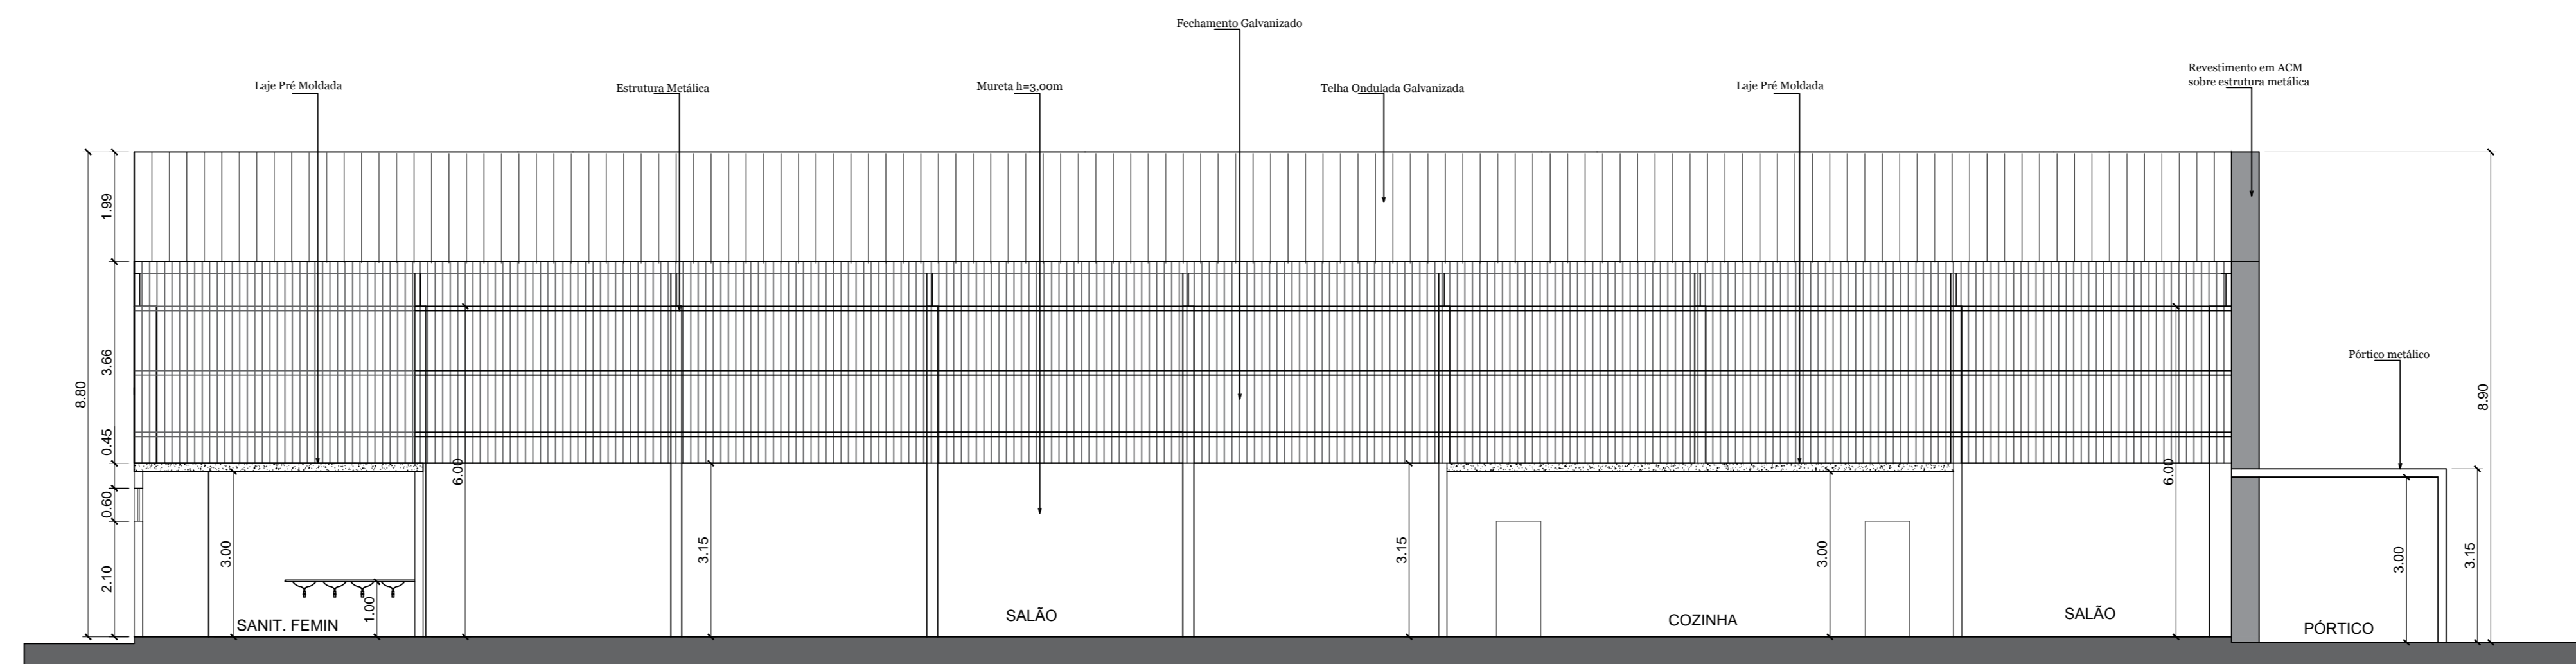

CORTE BB  
ESC. 1:100

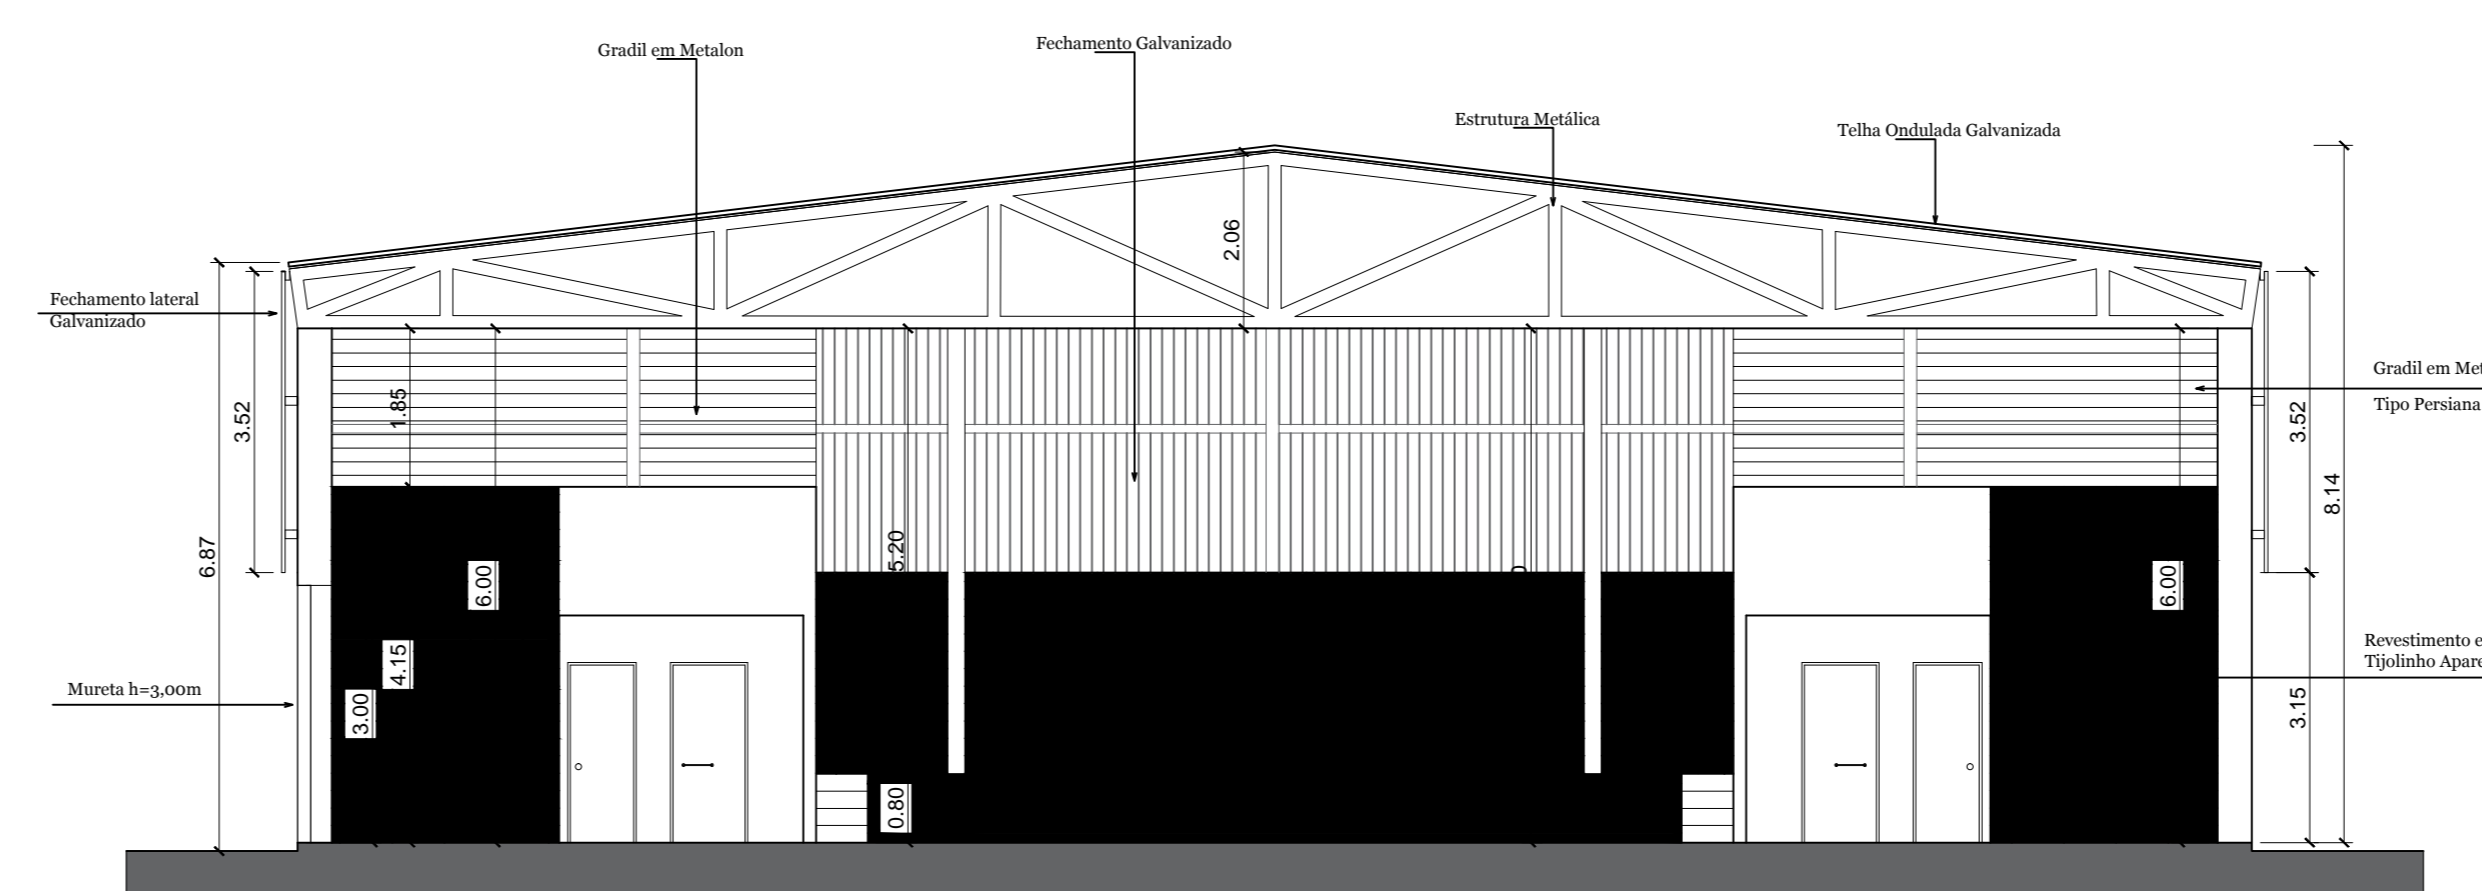

CORTE AA  
ESC. 1:100

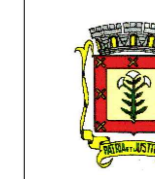

MUNICÍPIO DE CARDOSO  
SECRETARIA MUNICIPAL de OBRAS e SERVIÇOS  
RUA DR. CENOBELINO DE BARROS SERRA, 870 CEP 15.570-000 FONE 17-3466.3900  
E-mail: secretariadobras@cardoso.sp.gov.br

INFRA ESTRUTURA TURÍSTICA

FOLHA  
02/04

PROJETO  
OBJETO: AMPLIAÇÃO E CONCLUSÃO DO CENTRO DE EVENTOS  
PROJETO ARQUITETÔNICO - CORTES, COBERTURA E FACHADA  
LOCAL: AVENIDA PROCURADOR MOHAMED ALI JAMAL COM RUA DANIEL PEREIRA BORGES  
COMPLEXO TURÍSTICO LEANDRO TRINDADE DA SILVEIRA - JARDIM DO LAGO  
BARRIO / CIDADE: JARDIM DO LAGO - CARDOSO / SP  
"CIDADE DOS GRANDES LAGOS"



JAIR CESAR NATTES  
CPF: 4693376330001425  
Prefeito do Município de Cardoso

OPERA  
CENTRO DE EVENTOS 893,63 m²

JANDERSON JOSÉ RODRIGUES DIAS  
Engenheiro Civil  
CREA nº. 506991784-5

DATA: SETEMBRO 2019 ESCALA: 1:100 ART. nº. 28027230191341366

APROVAÇÃO