




MUNICÍPIO DE CARDOSO  
SECRETARIA MUNICIPAL DE OBRAS E SERVIÇOS  
RUA DR. CENOBELINO DE BARROS SERRA, 870 CEP 15.570-000 FONE 17-3466.3900  
E-mail: secretariaobras@cardoso.sp.gov.br

ASSUNTO: RECAPEAMENTO ASFÁLTICO  
LOCAL: RUA POR DO SOL  
BAIRRO/CIDADE: PORTAL GRADES LAGOS - CARDOSO / SP  
ÁREAS: RECAPE 6.034,55 m<sup>2</sup> ART Nº 28027230200264948

RUA POR DO SOL  
6.034,55 m<sup>2</sup>

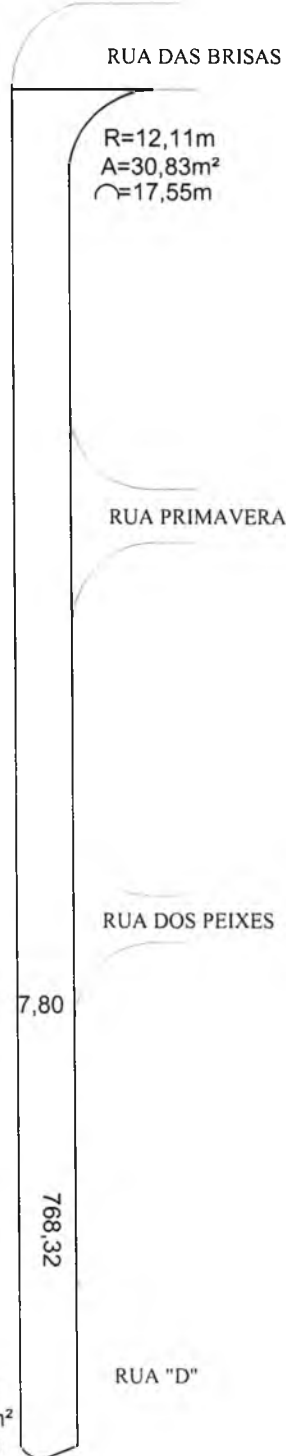

  
Janderson José Rodrigues Dias  
Secretário de Obras e Serviços Públicos  
Eng.º Civil - CREA - 506.991.734-5

ENGENHEIRO: JANDERSON JOSÉ R. DIAS

DATA  
MAIO / 2020

ESCALA  
1:1000

DESENHO  
P. ROCHA




MUNICÍPIO DE CARDOSO  
SECRETARIA MUNICIPAL DE OBRAS E SERVIÇOS

RUA DR. CENOBELINO DE BARROS SERRA, 870 CEP 15.570-000 FONE 17-3466.3900


E-mail: secretariaobras@cardoso.sp.gov.br

ASSUNTO: RECAPEAMENTO ASFÁLTICO  
LOCAL: RUA "D" - TRECHO 1  
BAIRRO/CIDADE: PORTAL GRADES LAGOS - CARDOSO / SP  
ÁREAS: RECAPE 1.125,19 m<sup>2</sup> ART Nº 28027230200264948

RUA "D" - TRECHO 1  
633,10m<sup>2</sup>

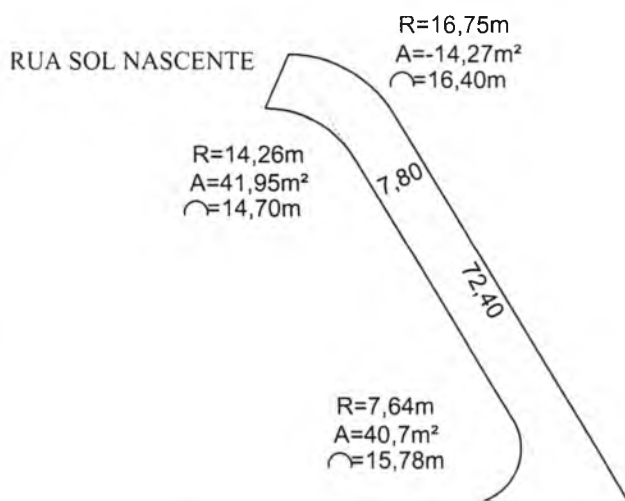

AVENIDA PORTAL

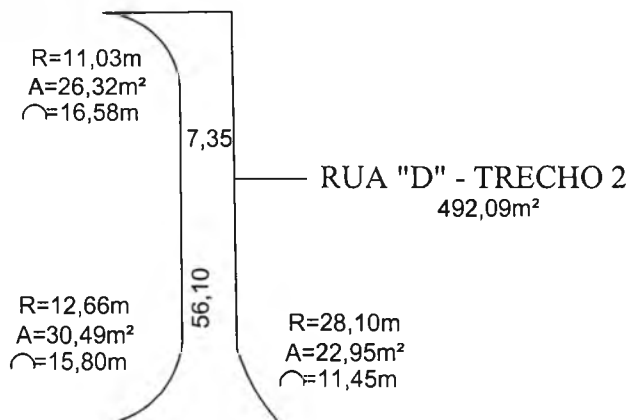

RUA POR DO SOL

  
Janderson José Rodrigues Dias  
Secretário de Obras e Serviços Públicos  
Eng.º Civil - CREA - 506.991.784-5

ENGENHEIRO: JANDERSON JOSÉ R. DIAS

DATA  
MAIO/ 2020

ESCALA  
1:1000

DESENHO  
P. ROCHA