

REVITALIZAÇÃO DO ESTÁDIO MUNICIPAL  
"BENEDITO ANTÔNIO DOS SANTOS" NO  
DISTRITO DE SÃO JOÃO DO MARINHEIRO  
Coordenadas: 20°01'50.2"S 50°02'36.1"W

DISTRITO DE SÃO JOÃO DO MARINHEIRO

MUNICÍPIO DE CARDOSO



LEGENDA: IMAGEM RETIRADA DO GOOGLE EARTH - Latitude/Longitude: 20°01'50.2"S 50°02'36.1"W



**MUNICÍPIO DE CARDOSO**  
SECRETARIA DE MEIO AMBIENTE, OBRAS E  
SERVIÇOS PÚBLICOS  
RUA DR. CENELINO DE BARROS, 90 - JARDIM VILA, 13111-000 FONE: (15) 3463.2988  
E-mail: [secretaria@cardoso.sp.gov.br](mailto:secretaria@cardoso.sp.gov.br)

MAPA DE LOCALIZAÇÃO

FOLHA ÚNICA

TÍTULO:  
REVITALIZAÇÃO DO ESTÁDIO DE FUTEBOL "BENEDITO ANTÔNIO DOS SANTOS" NO DISTRITO DE SÃO JOÃO DO MARINHEIRO

LOCAL:  
AVENIDA GONÇALVES ESQUINA COM A RUA DA SAUDE - DISTRITO DE SÃO JOÃO DO MARINHEIRO

MUNICÍPIO:  
CARDOSO - SP

"CIDADE DOS GRANDES LAGOS"

ESCALA:  
SEM ESCALA

DATA:  
MAIO DE 2022



DISENHO:  
GABRIELA F. BARBOSA

ÁREA:  
Área do terreno: 12.770,00 m²  
Área a construir (tér e fachadas acessibilidade): 54,38 m²  
Área existente construída (verbas): 58,50 m²



ART. nº 2012732200061055

ÁREA DESTINADA A APROVAÇÃO

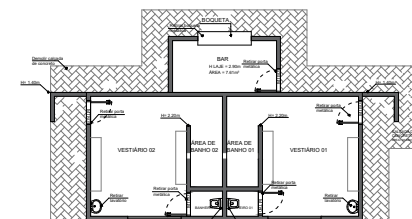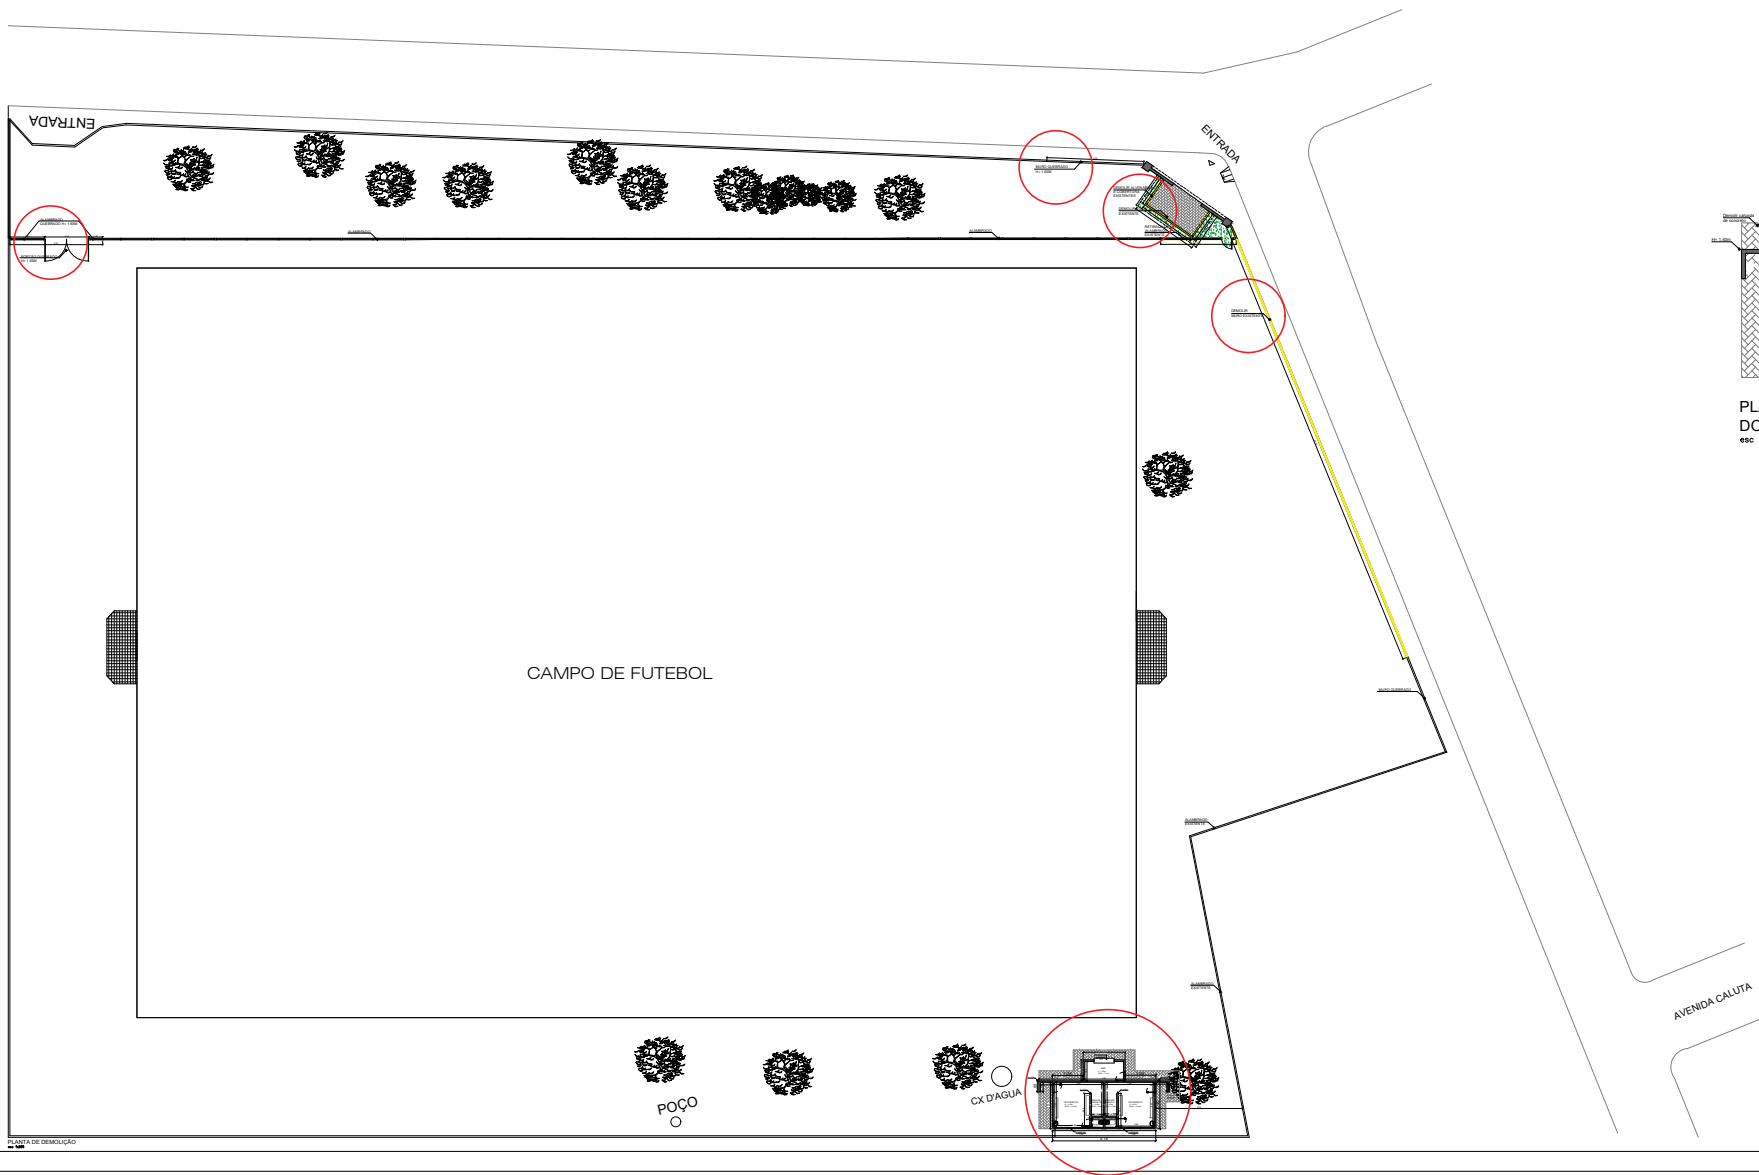

PLANTA BAIXA DE DEMOLIÇÃO/RETIRADA  
DOS VESTIÁRIOS  
esc 1:75

- \*\*SERVIÇOS A DEMOLIR/RETIRAR:**
- Retirar estrutura metálica do telhado
  - Retirar portas metálicas dos vestiários e banheiros
  - Retirar sanitários dos vestiários
  - Retirar vasos sanitários dos banheiros
  - Demolir calçada de concreto em volta dos vestiários/banheiros
  - Retirar alvenaria quadrada
  - Retirar portões quadrados
  - Demolir muro parcialmente
  - Retirar portões quadrados
  - Demolir alvenaria e cobertura da entrada principal

**MUNICÍPIO DE CARDOSO**  
SECRETARIA DE MEIO AMBIENTE, OBRAS E  
SERVIÇOS PÚBLICOS  
RUA DR. CENOBALDO DE BARROS N.º 88, JARDIM SÃO CARLOS, 13.500-000 FONE: 17.3466.2900  
E-mail: [secretariaobras@cardoso.sp.gov.br](mailto:secretariaobras@cardoso.sp.gov.br)

**PROJETO DE DEMOLIÇÃO** FOLHA 01/04  
TÍTULO: REVITALIZAÇÃO DO ESTÁDIO DE FUTEBOL "BENEDITO ANTÔNIO DOS SANTOS" NO DISTRITO DE SÃO JOÃO DO MARINHEIRO  
LOCAL: AVENIDA GONÇALVES ESQUINA COM A RUA DA SAUDADE - DISTRITO DE SÃO JOÃO DO MARINHEIRO  
MUNICÍPIO: CARDOSO - SP "CIDADE DOS GRANDES LAGOS"


ESCALA:  
INDICADA  
DATA: JUNHO DE 2022  
PROJETO: GABRIELA F. BARBOSA  
ORÇAMENTO: 12.770,00 m²  
Área do terreno: 12.770,00 m²  
Área a construir: 54,38 m²  
Área existente construída (vestiários): 58,50 m²

ART. 1.º, 2.º, 100.º

ÁREA DESTINADA A APROVAÇÃO:




\* DETALHEAMENTO DA CONSTRUÇÃO DO BAR E BANHEIROS PNE:

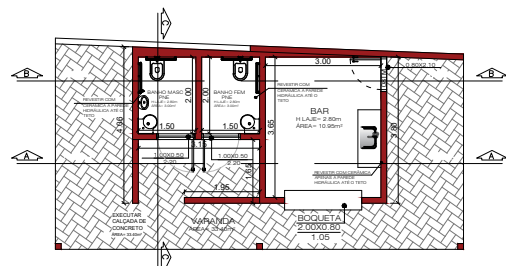


PLANTA BAIXA DE CONSTRUÇÃO DO BAR E BANHEIROS PNE

esc 1:75

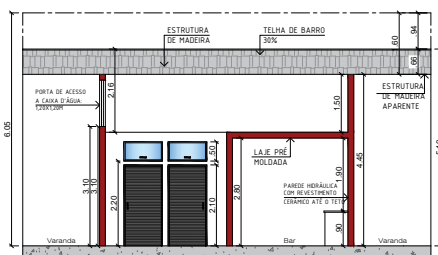


CORTE AA

esc 1:75

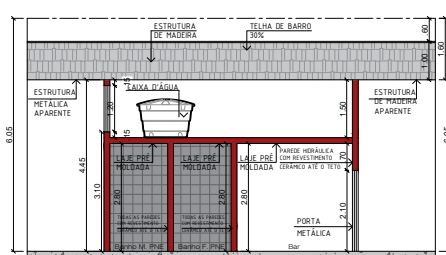

CORTE BB


esc 1:75

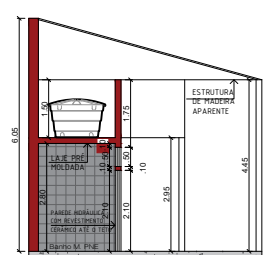

CORTE CC

esc 1:75


\* DETALHEAMENTO DA REFORMA DO DEPÓSITO E VESTIÁRIOS:

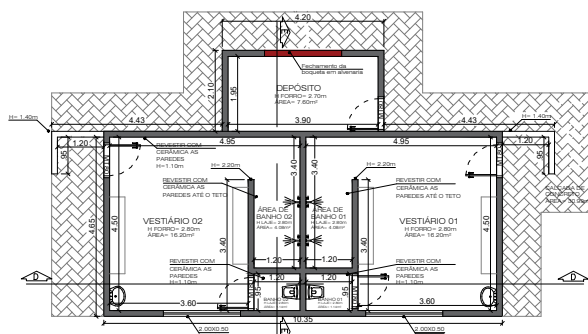

PLANTA BAIXA DE REFORMA DO DEPÓSITO E VESTIÁRIOS


esc 1:75

\* DETALHEAMENTO DA FACHADA:

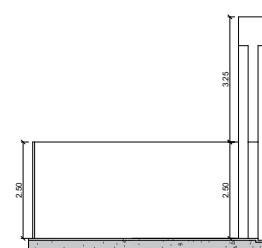


CORTE FF

esc 1:75

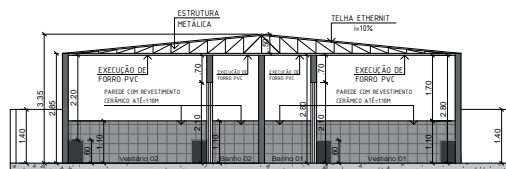

CORTE DD

esc 1:75

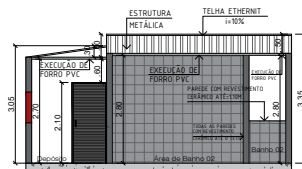

CORTE EE

esc 1:75

FACHADA

esc 1:75



**MUNICÍPIO DE CARDOSO**  
SECRETARIA DE MEIO AMBIENTE, OBRAS E  
SERVIÇOS PÚBLICOS  
RUA DR. CENOBELINO DE BARROS SERRA, 870 CEP 15.578-000 FONE 17-3466.3900  
E-mail: [secretariaobras@cardoso.sp.gov.br](mailto:secretariaobras@cardoso.sp.gov.br)

**PROJETO DE REVITALIZAÇÃO,  
REFORMA E CONSTRUÇÃO**

FOLHA  
03/04

TÍTULO:  
PLANTA BAIXA, CORTES, FACHADA DO ESTÁDIO  
DE FUTEBOL "BENEDITO ANTÔNIO DOS SANTOS" NO  
DISTRITO DE SÃO JOÃO DO MARINHEIRO  
LOCAL:  
AVENIDA GONÇALVES ESQUINA COM A RUA DA SAUDADE -  
DISTRITO DE SÃO JOÃO DO MARINHEIRO


MUNICÍPIO:  
CARDOSO - SP "CIDADE DOS GRANDES LAGOS"

ESCALA:  
INDICADA  
DATA:  
JUNHO DE 2.022  
DESENHO:  
GABRIELA F. BARBOSA  
OBRA:  
Área do terreno: 12.770,00 m<sup>2</sup>  
Área a construir (bar e banheiros acessibilidade): 54,38 m<sup>2</sup>  
Área existente construída (vestiários): 58,50 m<sup>2</sup>

ART n°: 28027230220961025

ÁREA DESTINADA A APROVAÇÃO:

ESTÁDIO MUNICIPAL  
BENEDITO ANTÔNIO DOS SANTOS

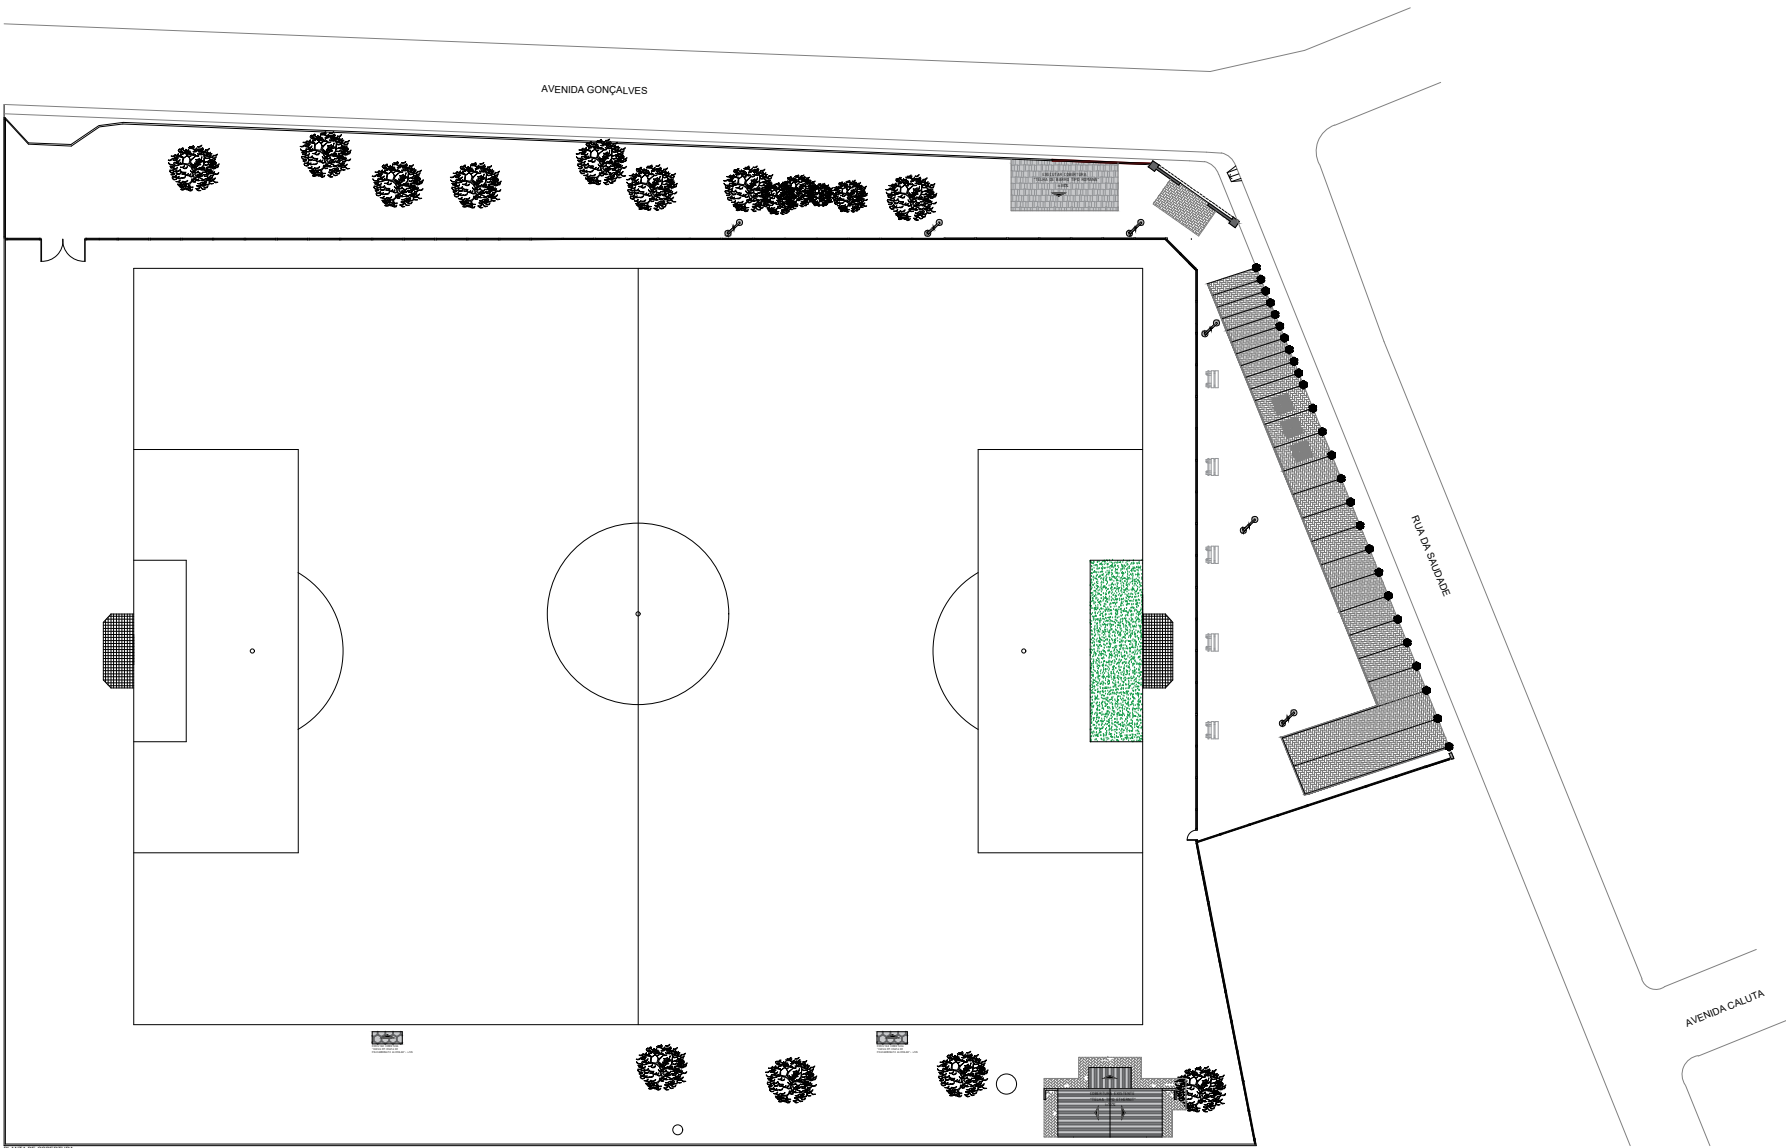

**MUNICÍPIO DE CARDOSO**  
SECRETARIA DE MEIO AMBIENTE, OBRAS E  
SERVIÇOS PÚBLICOS  
RUA DE CENÓZIO DE BARROS-MEIRA, 879 CEP 13.274-000 FONE 17-3464.2988  
E-mail: secretariainbras@cardoso.sp.gov.br

**PROJETO DE REVITALIZAÇÃO,  
REFORMA E CONSTRUÇÃO**

FOLHA 04/04

TÍTULO:  
PLANTA DE COBERTURA DO ESTÁDIO DE FUTEBOL  
"BENEDITO ANTÔNIO DOS SANTOS" NO DISTRITO DE  
SÃO JOÃO DO MARINHEIRO

LOCAL:  
AVENIDA GONÇALVES ESQUINA COM A RUA DA SAUDE -  
DISTRITO DE SÃO JOÃO DO MARINHEIRO

MUNICÍPIO:  
CARDOSO - SP "CIDADE DOS GRANDES LAGOS"

|   |                                                                                       |
|---|---------------------------------------------------------------------------------------|
| ESCALA:<br>INDICADA   |  |
| DATA:<br>JUNHO DE 2.022   |                                                                                       |
| DESENHO:<br>GABRIELA F. BARBOSA   |                                                                                       |
| OBRAS:<br>Área do terreno: 12.770,00 m²<br>Área a construir (box e banheiros acessibilidade): 54,38 m²<br>Área existente construída (vestibular): 58,50 m² |                                                                                       |

ART. nº. 2007/20200581025

ÁREA DESTINADA A APROVAÇÃO: