


CORTE ESQUEMÁTICO TRANSVERSAL DAS RUAS.  
SEM ESCALA

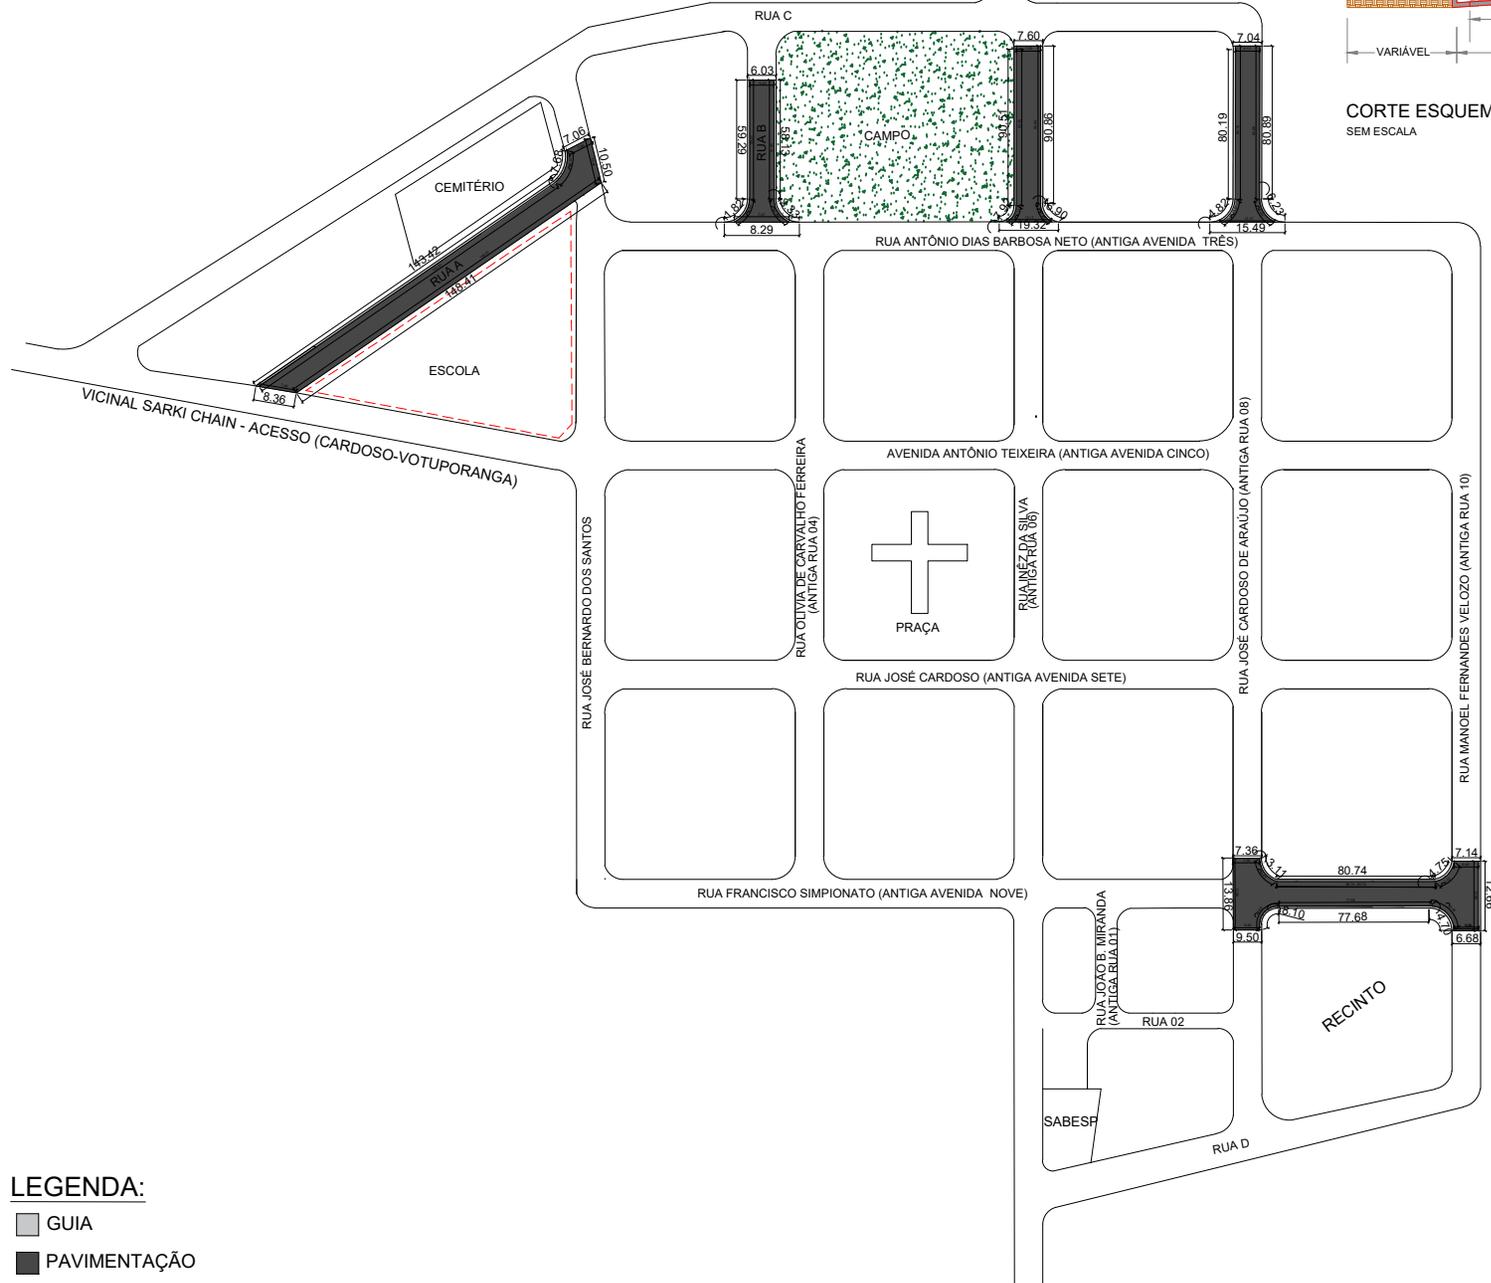

**LEGENDA:**

- GUIA
- PAVIMENTAÇÃO



**MUNICÍPIO DE CARDOSO**  
SECRETARIA DE MEIO AMBIENTE, OBRAS E  
SERVIÇOS PÚBLICOS  
RUA DR. CENOBELINO DE BARROS SEBRA, 870 CEP 15.570-000 FONE 17-3466.2900  
E-mail: secretariasoabras@cardoso.sp.gov.br

**PROJETO DE PAVIMENTAÇÃO E GUIAS** FOLHA 02/03

TÍTULO:  
INFRAESTRUTURA URBANA - PAVIMENTAÇÃO  
ASFÁLTICA TIPO " CBUQ " E SINALIZAÇÃO VIÁRIA  
LOCAL:  
RUA A, TRECHO DA RUA B, TRECHO DA RUA INEZ DA SILVA,  
TRECHO DA RUA JOSE CARDOSO DE ARAUJO E TRECHO DA  
RUA FRANCISCO SIMPIONATO - VILA ALVES  
MUNICÍPIO:  
CARDOSO - SP " CIDADE DOS GRANDES LAGOS "

ESCALA: SEM ESCALA	 <small>Eng. Civil - 125.000-0/0000-00 GABRIELA F. BARBOSA RUA JOAO B. MIRANDA, 111 - JARDIM BELLA VISTA 15.570-000 - CARDOSO - SP CREF. 125.000-0/0000-00</small>
DATA: JUNHO DE 2022	
DESENHO: GABRIELA F. BARBOSA	
TUBOS: GUIAS 328,05 m	
PAVIMENTAÇÃO 3.011,58 m <sup>2</sup>	
SINALIZAÇÃO VERTICAL 41,79 m <sup>2</sup> SINALIZAÇÃO HORIZONTAL	

ÁREA DESTINADA A APROVAÇÃO:

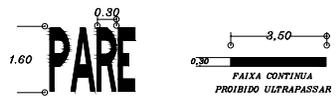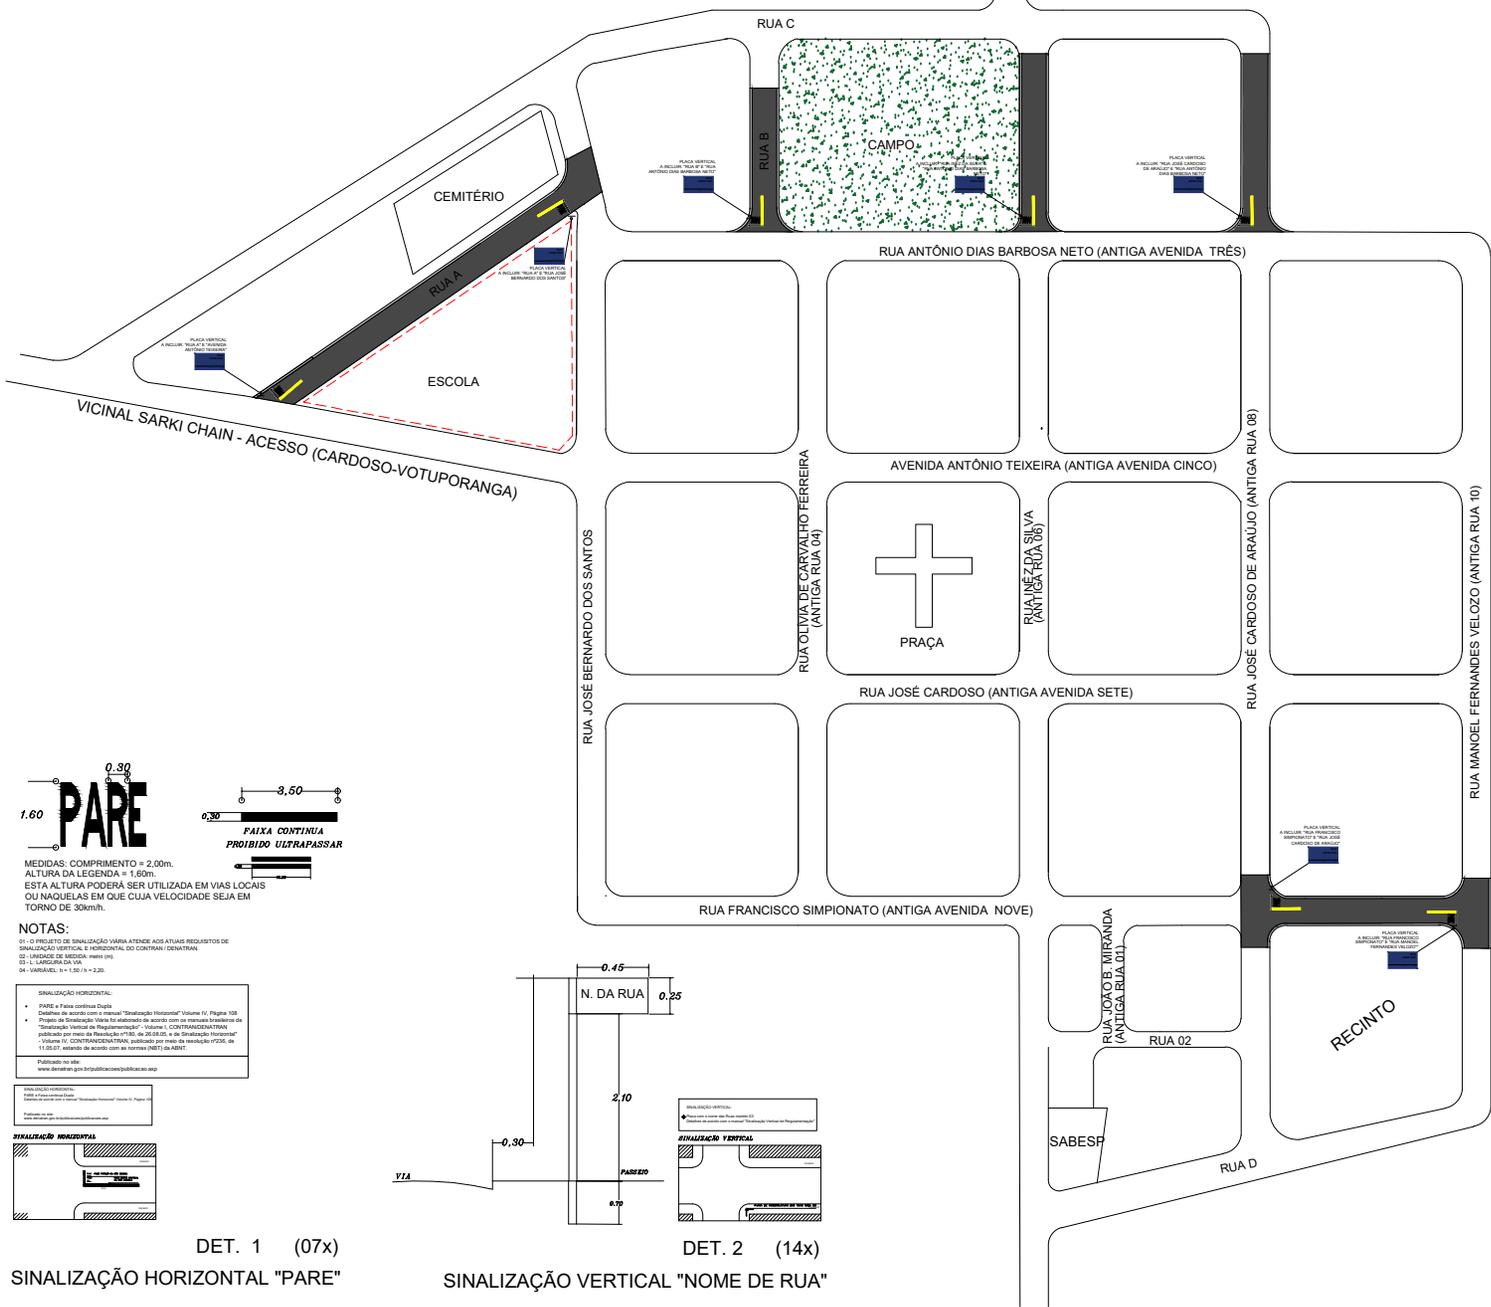


MEDIDAS: COMPRIMENTO = 2,00m.  
 ALTURA DA LEGENDA = 1,60m.  
 ESTA ALTURA PODERÁ SER UTILIZADA EM VIAS LOCAIS  
 OU NAQUELAS EM QUE SUA VELOCIDADE SEJA EM  
 TORNO DE 30km/h.

NOTAS:  
 01 - O PROJETO DE SINALIZAÇÃO VERTICAL ATENDE AOS ATUAIS REQUISITOS DE  
 SINALIZAÇÃO VERTICAL E HORIZONTAL DO CONTRAN/DENATRAN;  
 02 - UNIDADE DE MEDIDA: metro (m);  
 03 - L: LARGURA DA VIA;  
 04 - VARIAVEL: 1,1 x 0,27 x = 2,20.

SINALIZAÇÃO HORIZONTAL:  
 • PARE e Faixa Contínua Dupla  
 Detalhes de acordo com o manual "Sinalização Horizontal" Volume IV, Página 109  
 Projeto de Sinalização Vária foi elaborado de acordo com as normas brasileiras de  
 "Sinalização Vertical de Regulamentação" - Volume I, CONTRAN/DENATRAN  
 publicado por meio de Resoluções nº 05, 06, 07, 1000.

DET. 1 (07x)  
 SINALIZAÇÃO HORIZONTAL "PARE"

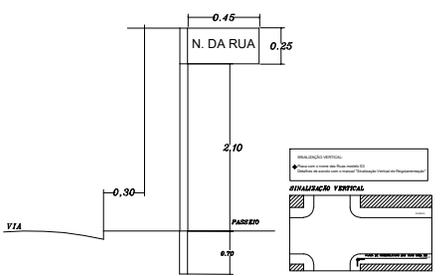

DET. 2 (14x)  
 SINALIZAÇÃO VERTICAL "NOME DE RUA"

**MUNICÍPIO DE CARDOSO**  
 SECRETARIA DE MEIO AMBIENTE, OBRAS E  
 SERVIÇOS PÚBLICOS  
 RUA DR. CENOBELINO DE BARROS SERRA, 878 CEP 13.570-400 FONE 17-3466.3900  
 E-mail: secretarianhbras@cardoso.sp.gov.br

<b>PROJETO DE SINALIZAÇÃO</b>		FOLHA 03/03
TÍTULO: INFRAESTRUTURA URBANA - PAVIMENTAÇÃO ASFÁLTICA TIPO "CBUQ" E SINALIZAÇÃO VIÁRIA LOCAL: RUA A, TRECHO DA RUA B, TRECHO DA RUA INEZ DA SILVA, TRECHO DA RUA JOSÉ CARDOSO DE ARAÚJO E TRECHO DA RUA FRANCISCO SIMPIONATO - VILA ALVES MUNICÍPIO: CARDOSO - SP "CIDADE DOS GRANDES LAGOS"		
ESCALA: SEM ESCALA	 GABRIELA F. BARBOSA Engenheira Civil CREA/SP 124.048/O-0/2014	
DATA: JUNHO DE 2022		
DESENHO: GABRIELA F. BARBOSA	OBRAS: 428,05 m PAVIMENTAÇÃO: 3.011,58 m <sup>2</sup> SINALIZAÇÃO VERTICAL: 41,79 m <sup>2</sup> SINALIZAÇÃO HORIZONTAL:	
ART n.º 2022/230220897101		
ÁREA DESTINADA A APROVAÇÃO:		