


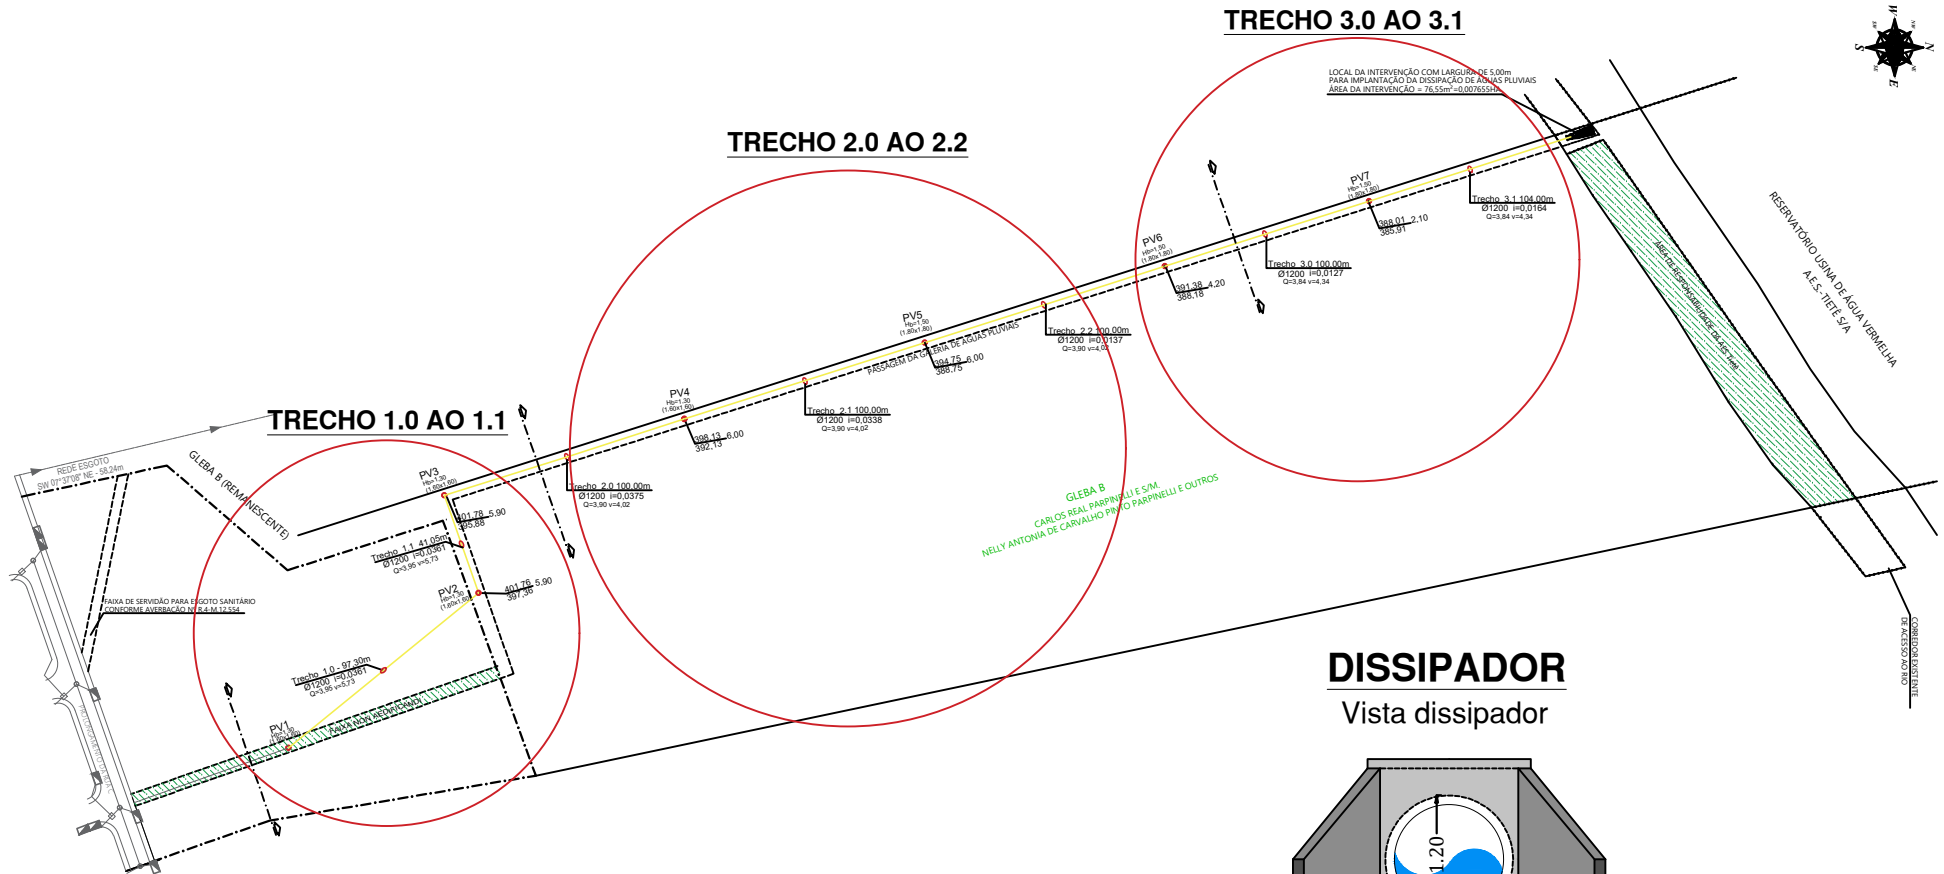

## TRECHO 3.0 AO 3.1

## TRECHO 2.0 AO 2.2


## TRECHO 1.0 AO 1.1



## POÇO DE VISITA


## DISSIPADOR

Vista dissipador

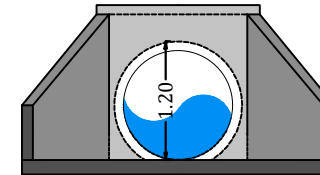


## SEÇÃO TRANSVERSAL

Trecho 1.0 ao trecho 1.1

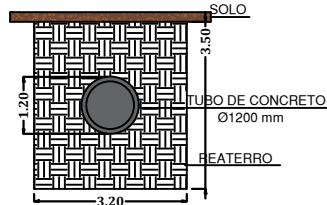


## SEÇÃO TRANSVERSAL

Trecho 2.0 ao trecho 2.2

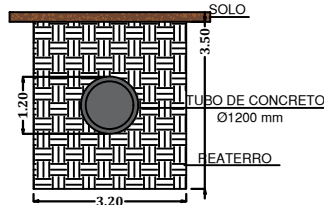


## SEÇÃO TRANSVERSAL

Trecho 3.0 ao trecho 3.1

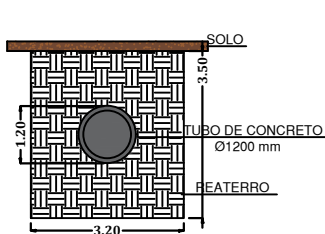


## VISTA POÇO DE VISITA

P1 a P7

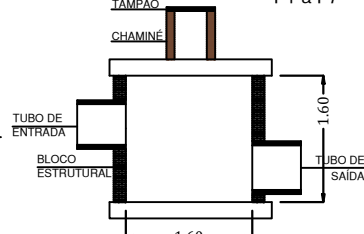


## PLANTA BAIXA

Dissipador

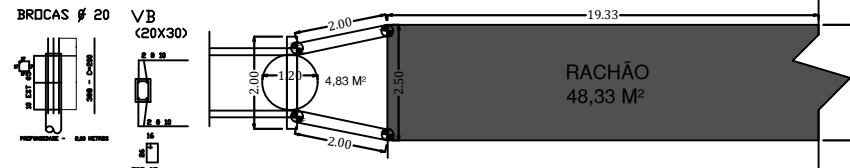

## CORTE LONGITUDINAL

Dissipador

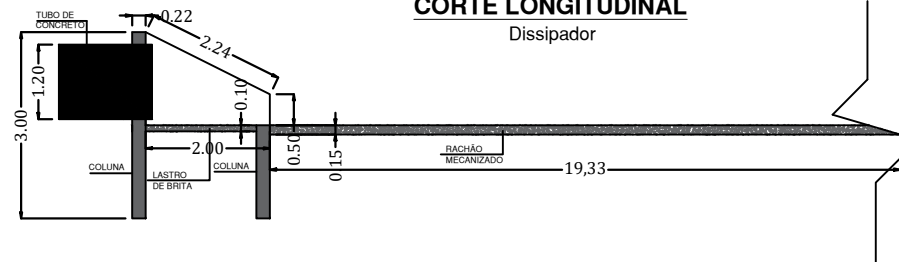

## QUANTITATIVOS:

|                                           |          |
|-------------------------------------------|----------|
| TUBO Ø1200mm                              | 642.35 m |
| POÇO DE VISITA 1,60 X 1,60 X 1,60 M       | 07 un.   |
| ALA DE LANÇAMENTO Ø1,20m                  | 01 un.   |
| CHAMINÉ DE PV                             | 14,00 m  |
| TAMPÃO DE FERRO FUNDIDO P/ ÁGUAS PLUVIAIS | 07 un.   |

**MUNICÍPIO DE CARDOSO**  
SECRETARIA MUNICIPAL DE DESENVOLVIMENTO  
URBANO E MEIO AMBIENTE  
RUA DE CENÓLIO DE BARROS SERRA, 1.802 - CEP 13.570-017 FONE 17-2464.7900  
E-mail: secretariadurban@cardoso.sp.gov.br

**PROJETO DE DRENAGEM URBANA**  
FOLHA 02/02  
TÍTULO: DETALHAMENTO DA IMPLANTAÇÃO DO SISTEMA DE DRENAGEM URBANA  
LOCAL: GLEBA B - JARDIM DO SOL I E JARDIM DO SOL II  
MUNICÍPIO: CARDOSO - SP  
"CIDADE DOS GRANDES LAGOS"

PROJETA: SEM ESCALA  
DATA: JULHO DE 2025  
DESENHO:  
ART DE PROJETO: 280723023801245  
ART DE FISCALIZAÇÃO: 28028005797

ÁREA DESTINADA À APROVAÇÃO: