




CAMADAS DO RECAPEAMENTO ASFÁLTICO
EM "CBUQ" E DETALHAMENTO GENÉRICO

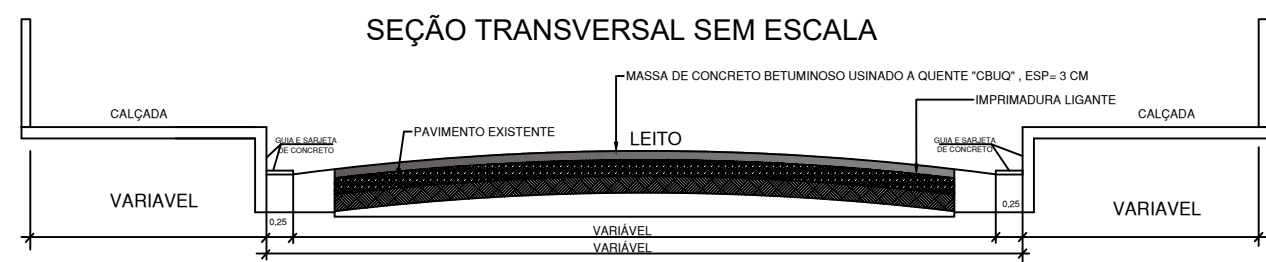

DETALHAMENTO SARJETÕES

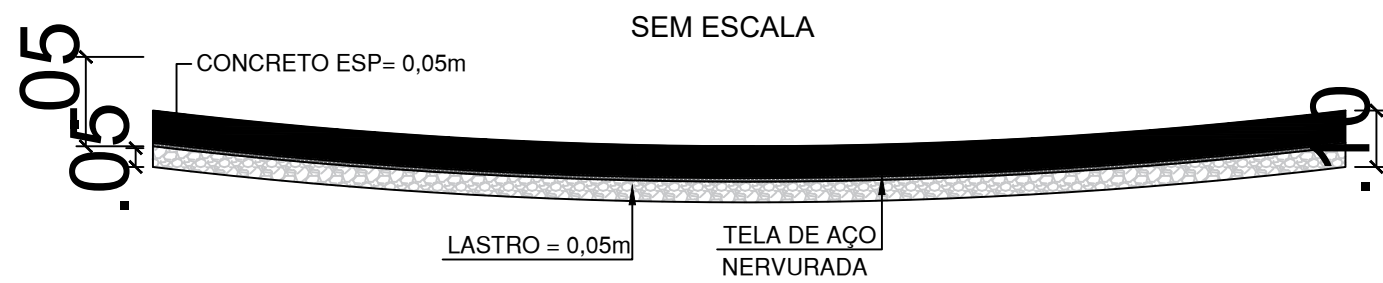

GUIA E SARJETA (EXTRUSADA)

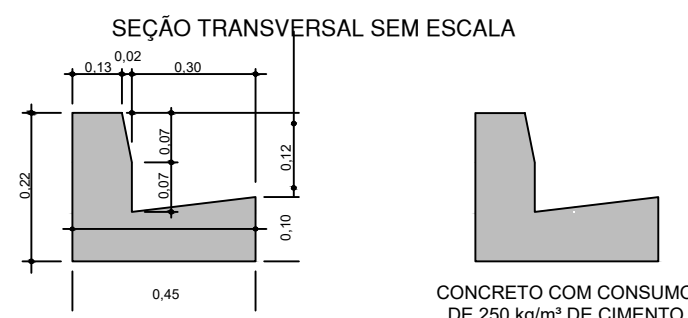


CONCRETO COM CONSUMO DE 250 kg/m³ DE CIMENTO

LEGENDA:

- ÁREA A RECAPEAR
- SARJETÃO A EXECUTAR
- GUIA/MEIO-FIO A EXECUTAR

RUA DEPUTADO CUNHA BUENO
(ENTRE A AVENIDA JERÔNIMO RIBEIRO DE MENDONÇA E A AV ALBERTO DE MEDEIROS)


AVENIDA JERÔNIMO RIBEIRO DE MENDONÇA

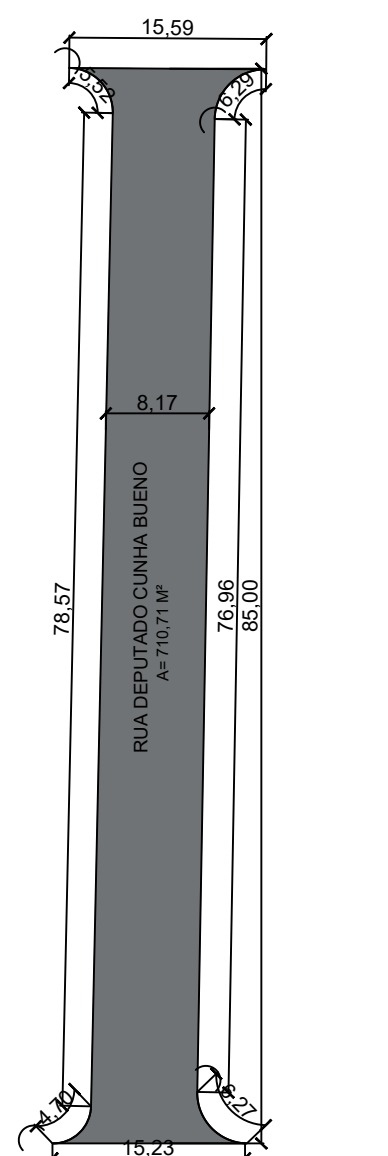

AVENIDA ALBERTO DE MEDEIROS


RUA 05
(ENTRE A AV JOSÉ DOMINGUES DO AMARAL E A RUA SANTOS DUMONT)

RUA SANTOS DUMONT

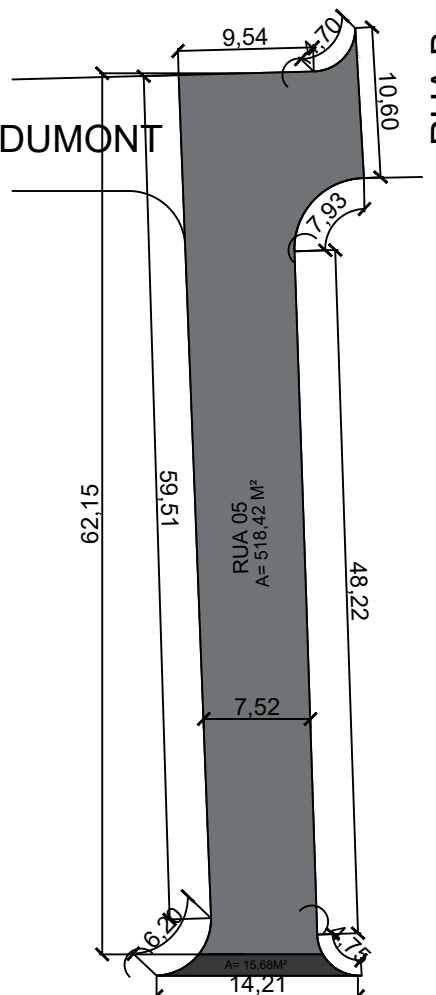


AV JOSÉ DOMINGUES DO AMARAL

RUA SANTOS DUMONT

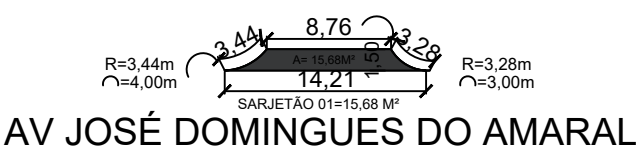


RUA DEPUTADO CUNHA BUENO
(ENTRE A AV ALBERTO DE MEDEIROS E RUA JOÃO GONÇALVES DO NASCIMENTO)

AVENIDA ALBERTO DE MEDEIROS

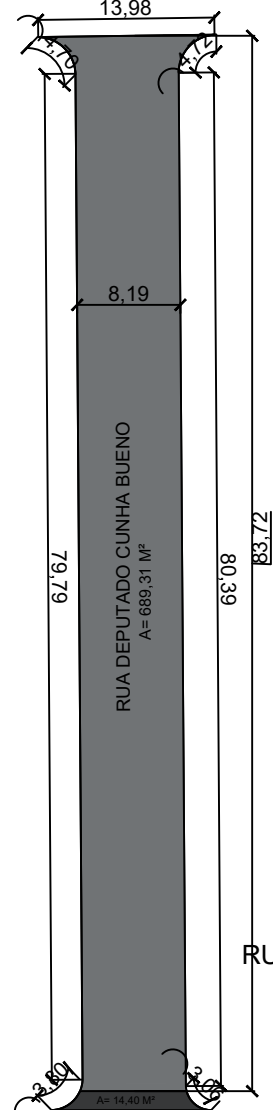


RUA JOÃO GONÇALVES DO NASCIMENTO

AVENIDA ALBERTO MEDEIROS

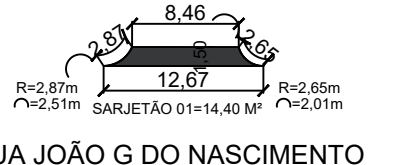


RUA EMÍLIO FERNANDES BILLAR
(ENTRE A RUA JOAQUIM CARDOSO E A RUA FÁBIO JUNQUEIRA FRANCO)

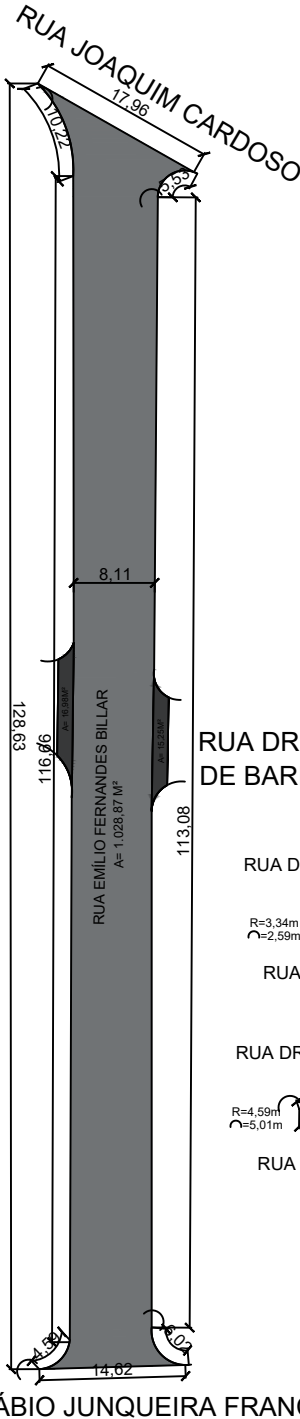


RUA FÁBIO JUNQUEIRA FRANCO


RUA DR CENOBELINO DE BARROS SERRA

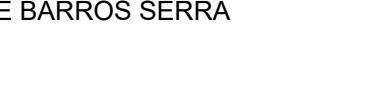

RUA DR CENOBELINO DE BARROS SERRA

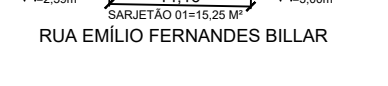


RUA EMÍLIO FERNANDES BILLAR

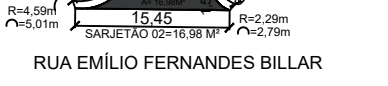


RUA ABRÃO MARIANO DA SILVA
(ENTRE A AV JOSÉ DOMINGUES DO AMARAL E A RUA SANTOS DUMONT)

RUA SANTOS DUMONT

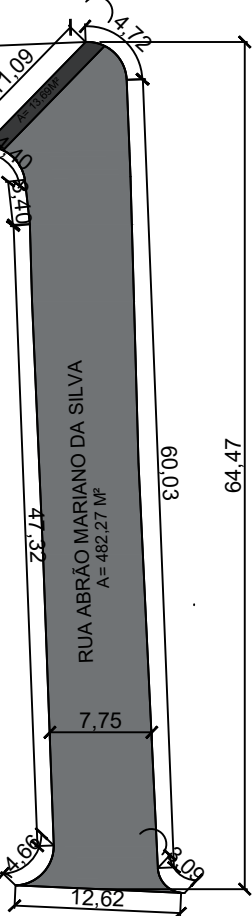

AVENIDA JOSÉ DOMINGUES DO AMARAL


RUA SANTOS DUMONT

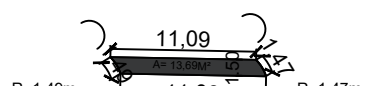

AV JOSÉ DOMINGUES DO AMARAL

AVENIDA MARINHEIRO
(ENTRE A RUA DEPUTADO CUNHA BUENO E A RUA DEPUTADO CASTRO DE CARVALHO)


RUA DEPUTADO CUNHA BUENO

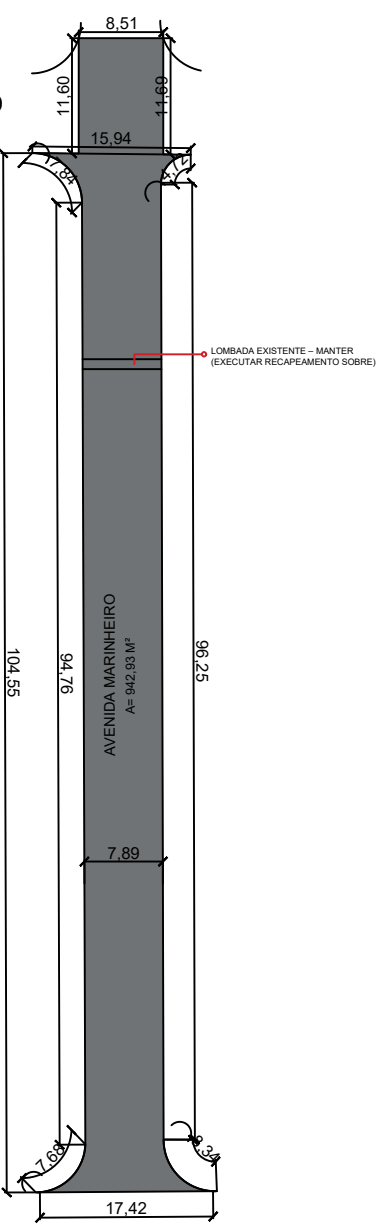


RUA DEP. CASTRO DE CARVALHO

AVENIDA MARINHEIRO
(ENTRE A RUA PEDRO CÓCULO E RUA CYRILLO GERIN)

RUA CYRILLO GERIN

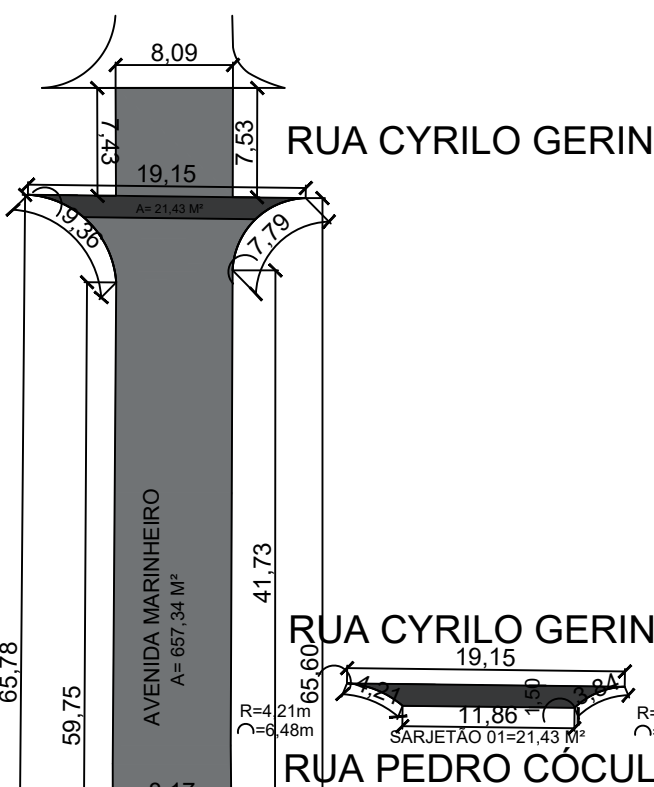


RUA CYRILLO GERIN

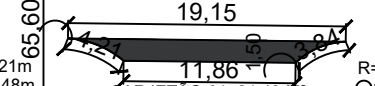

RUA PEDRO CÓCULO

RUA PEDRO CÓCULO

RUA IVAN JOSÉ BORGES - TRECHO 01
(ENTRE A RUA DONA ALEXANDRINA E A RUA MARIA TADEI LEIRO)

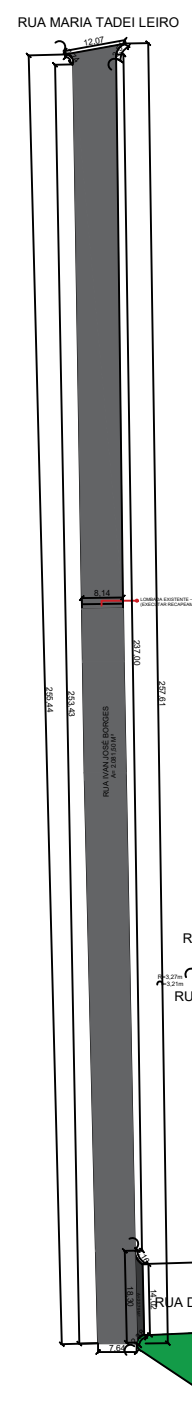

RUA DONA ALEXANDRINA




RUA IVAN JOSÉ BORGES



RUA DONA ALEXANDRINA


RUA IVAN JOSÉ BORGES - TRECHO 02
(ENTRE A RUA MARIA TADEI LEITO E RUA ANTÔNIO LEITO)

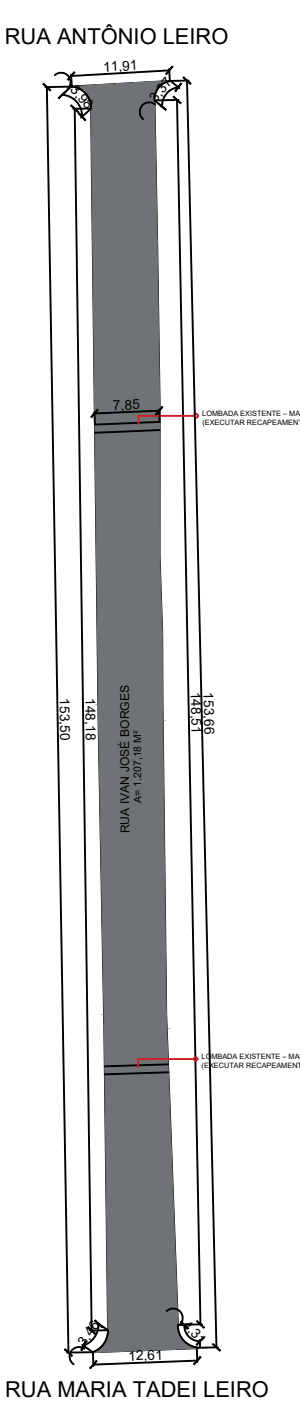

RUA MARIA TADEI LEIRO


RUA FRANCISCO MADRONA SAENZ FILHO
(ENTRE A AV JOSÉ DOMINGUES DO AMARAL E A RUA SANTOS DUMONT)

RUA SANTOS DUMONT

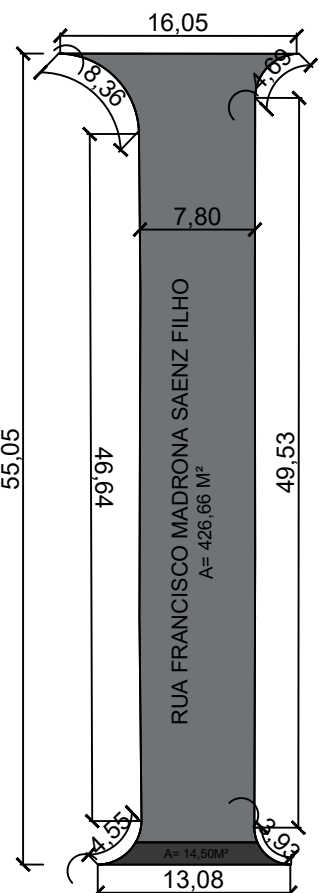

AVENIDA JOSÉ DOMINGUES DO AMARAL

RUA SANTOS DUMONT

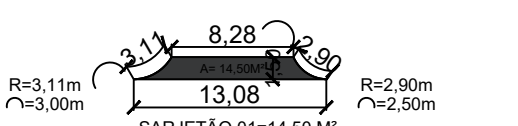

AV JOSÉ DOMINGUES DO AMARAL

QUADRO DE ÁREAS				
DENOMINAÇÃO DAS RUAS	RECAPEAMENTO (M²)	SARJETÃO 01 (M²)	SARJETÃO 02 (M²)	BINDER (M²)
RUA IVAN JOSÉ BORGES - TRECHO 01 - (ENTRE A RUA DONA ALEXANDRINA E A RUA MARIA TADEI LEIRO)	2.081,50 m²	22,79 m²	—	—
RUA IVAN JOSÉ BORGES - TRECHO 02 - (ENTRE A RUA MARIA TADEI LEIRO E A RUA ANTÔNIO LEIRO)	1.207,18 m²	—	—	—
AVENIDA MARINHEIRO (ENTRE A RUA DEPUTADO CUNHA BUENO E A RUA DEPUTADO CASTRO DE CARVALHO)	942,93 m²	—	—	—
AVENIDA MARINHEIRO (ENTRE A RUA PEDRO CÓCULO E A RUA CYRILLO GERIN)	657,34 m²	21,43 m²	00,00 m²	—
RUA DEPUTADO CUNHA BUENO - TRECHO 02 - (ENTRE A AV JERÔNIMO RIBEIRO DE MENDONÇA E AVENIDA ALBERTO DE MEDEIROS)	710,71 m²	—	—	—
RUA DEPUTADO CUNHA BUENO - TRECHO 03 - (ENTRE A AV ALBERTO DE MEDEIROS E RUA JOÃO GONÇALVES DO NASCIMENTO)	689,31 m²	14,40 m²	—	—
RUA 05 (ENTRE A AV JOSÉ DOMINGUES DO AMARAL E A RUA SANTOS DUMONT)	518,42 m²	15,68 m²	—	—
RUA FRANCISCO MADRONA SAENZ FILHO (ENTRE A AV JOSÉ DOMINGUES DO AMARAL E A RUA SANTOS DUMONT)	426,66 m²	14,50 m²	—	—
RUA ABRÃO MARIANO DA SILVA (ENTRE A AV JOSÉ DOMINGUES DO AMARAL E A RUA SANTOS DUMONT)	482,27 m²	13,69 m²	—	—
RUA EMÍLIO FERNANDES BILAR (ENTRE A RUA JOAQUIM CARDOSO E A RUA FÁBIO JUNQUEIRA FRANCO)	1028,87 m²	15,25 m²	16,98 m²	—



PREFEITURA MUNICIPAL DE CARDOSO
SECRETARIA MUNICIPAL DE DESENVOLVIMENTO URBANO E MEIO AMBIENTE
Rua Dr. Cenobelino de Barros Serra, nº. 1.852 - Centro - CEP 15.570-017 - FONE 17-3466-3900 (Ramal: 236)
E-mail: secretariasabras@cardoso.sp.gov.br

PROJETO DE INFRAESTRUTURA

FOLHA 02/04

TÍTULO:
INFRAESTRUTURA URBANA - RECAPEAMENTO ASFÁLTICO E SINALIZAÇÃO VIÁRIA

LOCAL/BAIRRO:
AV EDSON BORGES DE PAULA (ENTRE A RODOVIA PERÍCLEL BELINI E A RUA JOÃO GONÇALVES DO NASCIMENTO) - JARDIM AMÉRICA; AV RUI BARBOSA (ENTRE A RUA PEDRO CÓCULO E A RUA DONA MARIA GONÇALVES) - JARDIM PAULICÉIA; AV RUI BARBOSA (ENTRE A RUA PEDRO CÓCULO E A RUA 01) - JARDIM PAULICÉIA; RUA TOCANTINS (ENTRE A AV JOSÉ DOMINGUES DO AMARAL E A RUA GUANABARA) - VILA SANTOS REIS; RUA SÃO PEDRO (ENTRE A AV JOSÉ DOMINGUES DO AMARAL E A AV ROMEU VIANNA ROMANELLI) - VILA BALBINO; RUA IVAN JOSÉ BORGES (ENTRE A RUA MARIA TADEI LEIRO E A RUA ANTÔNIO LEIRO) - VILA URIAS DE PAULA; RUA JOAQUIM CARDOSO (ENTRE A AV ALBERTO DE MEDEIROS E A AV ROMEU VIANNA ROMANELLI) - CENTRO; AV CENTRAL (ENTRE A RUA JOAQUIM CARDOSO E A RUA DEPUTADO CASTRO DE CARVALHO) - CENTRO; AV MARINHEIRO (ENTRE A RUA DEPUTADO CUNHA BUENO E A RUA DEPUTADO CASTRO DE CARVALHO) - CENTRO; AV MARINHEIRO (ENTRE A RUA PEDRO CÓCULO E A RUA CYRILLO GERIN) - JARDIM NOSSA SENHORA APARECIDA; AV CENTRAL (ENTRE A RUA GERMANA PAULA DE ASSIS E A RUA CYRILLO GERIN) - JARDIM NOSSA SENHORA APARECIDA; RUA DAS BRISAS (ENTRE A RUA SOL NASCENTE E A AV PORTAL) - PORTAL DOS GRANDES LAGOS; RUA PRIMAVERA (ENTRE A RUA PÔR DO SOL E A AV PORTAL) - PORTAL DOS GRANDES LAGOS; RUA DOS PEIXES (ENTRE A RUA PÔR DO SOL E A RUA SOL NASCENTE) - PORTAL DOS GRANDES LAGOS; RUA DEPUTADO CUNHA BUENO (ENTRE A AV CENTRAL E AV JERÔNIMO RIBEIRO DE MENDONÇA) - CENTRO; RUA DEPUTADO CUNHA BUENO (ENTRE A AV JERÔNIMO RIBEIRO DE MENDONÇA E AV ALBERTO DE MEDEIROS) - CENTRO; E RUA DEPUTADO CUNHA BUENO (ENTRE A AV ALBERTO DE MEDEIROS; RUA JOÃO GONÇALVES DO NASCIMENTO) - CENTRO; RUA 05 (ENTRE A AV JOSÉ DOMINGUES DO AMARAL E A RUA SANTOS DUMONT) - CDHU A; RUA FRANCISCO MADRONA SAENZ FILHO - (ENTRE A AV JOSÉ DOMINGUES DO AMARAL E A RUA SANTOS DUMONT) - CDHU A; RUA ABRÃO MARIANO DA SILVA (ENTRE A AV JOSÉ DOMINGUES DO AMARAL E A RUA SANTOS DUMONT) - CONJUNTO HABITACIONAL AURILIO DE MELO LIMA - E A RUA EMÍLIO FERNANDES BILLAR (ENTRE A RUA FÁBIO JUNQUEIRA FRANCO E A RUA JOAQUIM CARDOSO) - JARDIM TROPICAL.

MUNICÍPIO:
CARDOSO - SP


" CIDADE DOS GRANDES LAGOS "

ESCALA: INDICADA	LUIS PAULO BEDNARSKI PEDRASSOLLI PREFEITO MUNICIPAL
DATA: NOVEMBRO DE 2025	
DESENHO: GABRIELA F. BARBOSA	
OBRA: ÁREA TOTAL A RECAPEAR: 30.437,06 M² ÁREA TOTAL A EXECUTAR SARJETÃO: 313,32 M² ÁREA TOTAL DE GUIA: 30,00 M	
ART: 2620252031254	GABRIELA FERNANDA BARBOSA ENG. CIVIL - CREA / SP - 507.019.175-8 SECRETÁRIA MUNICIPAL DE DESENVOLVIMENTO URBANO E MEIO AMBIENTE

ÁREA DESTINADA A APROVAÇÃO:

[illegible]

ÁREA: 4 letras x 0,50m x 1,60m
= 3,20 m²

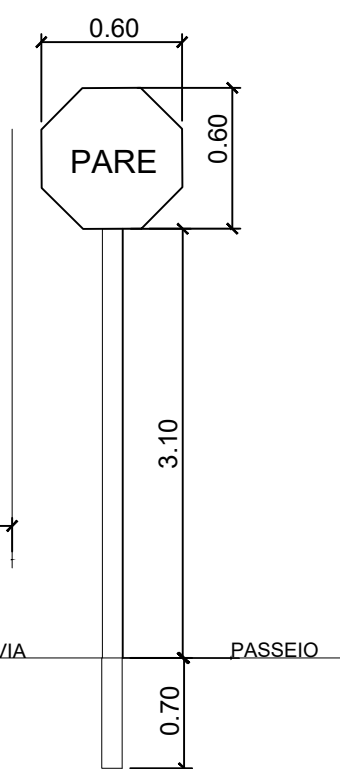

QUADRO DE ÁREAS			
DEMONOMINAÇÃO DAS RUAS	SINALIZAÇÃO HORIZONTAL "PARE"	SINALIZAÇÃO VERTICAL "PARE"	SINALIZAÇÃO HORIZONTAL "PARE"
AVENIDA RUA BARBOSA - TRECHO 01 (ENTRE A RUA PEDRO CÔCOLO E A RUA DONA MARIA GONÇALVES)	4,40 m²	0,36 m²	
AVENIDA RUA BARBOSA - TRECHO 02 (ENTRE A RUA PEDRO CÔCOLO E A RUA 01)	4,40 m²		
RUA TOCANTINS (ENTRE A AVENIDA JOSE DOMINGUES DO AMARAL E A RUA GUANABARA)	14,80 m²	0,36 m²	
RUA SÃO PEDRO (ENTRE A AVENIDA JOSE DOMINGUES DO AMARAL E A AVENIDA ROMEU VIANNA ROMANELLI)	14,80 m²	0,72 m²	
RUA JOAQUIM CARDOSO (ENTRE A AVENIDA ALBERTO DE MEDeiros E A AVENIDA ROMEU VIANNA ROMANELLI)			51,24 m²
AVENIDA CENTRAL (ENTRE A RUA JOAQUIM CARDOSO E A RUA DEPUTADO CASTRO DE CARVALHO)	7,40 m²	0,36 m²	
AVENIDA MARINHEIRO (ENTRE A RUA PEDRO CÔCOLO E A RUA CYRLO GERINI)	7,40 m²	0,36 m²	

SINALIZAÇÃO HORIZONTAL:
"PAPE" A EXECUTAR

SINALIZAÇÃO VERTICAL:
CONJUNTO PARA SINALIZAÇÃO
"PAPE" INCLUIR O SUPOSTO
METÁLICO E 01 UNIDADE DE "PAPE"

PAPE

AVENIDA RUI BARBOSA

PAPE

RUA GUANABARA

SINALIZAÇÃO VERTICAL:
CONJUNTO PARA SINALIZAÇÃO
"PARE/INCLUIR O SUPOSTO
METALICO E O LINDADE DE "PARE"

SINALIZAÇÃO HORIZONTAL:
"PARE" A EXECUTAR

RUA TOCANTINS

SINALIZAÇÃO HORIZONTAL:
"PARE" A EXECUTAR

SINALIZAÇÃO VERTICAL EXISTENTE
"A MANEIRA"

AV JOSÉ DOMINGUES DO AMARAL

SINALIZAÇÃO VERTICAL:
CONJUNTO PARA SINALIZAÇÃO
"PARE" INCLUIR 01 SUPORTE
METÁLICO E 01 UNIDADE DE "PARE"

SINALIZAÇÃO HORIZONTAL:
"PARE" A EXECUTAR

AVENIDA JOSÉ DOMINGUES DO AMARAL

RUA SANTA HELENA

RUA ROSSA SENHORA APARECIDA

RUA SANTA LUZIA

RUA DECELOS JOSÉ DIAS

SINALIZAÇÃO VERTICAL:
CONJUNTO PARA SINALIZAÇÃO
"PARE" INCLUIR 01 SUPORTE
METÁLICO E 01 UNIDADE DE "PARE"

SINALIZAÇÃO HORIZONTAL:
"PARE" A EXECUTAR

AVENIDA JOSÉ DOMINGUES DO AMARAL

AVENIDA CENTRAL

RUA JOAQUIM CARDOSO

SINALIZAÇÃO VERTICAL:
CONJUNTO PARA SINALIZAÇÃO
"PARE" INCLUIR 01 SUPORTE
METÁLICO E 01 UNIDADE DE "PARE"

SINALIZAÇÃO HORIZONTAL:
"PARE" A EXECUTAR

AVENIDA MARINHEIRO

RUA CYRILLO GERIN

RUA PEDRO CÓCULO

SINALIZAÇÃO VERTICAL:
CONJUNTO PARA SINALIZAÇÃO
"PARE" INCLUIR O SUPORTE
METÁLICO E O LINDADEIRO "PARE"

SINALIZAÇÃO HORIZONTAL:
"PARE" A EXECUTAR


PREFEITURA MUNICIPAL DE CARDOSO
 SECRETARIA MUNICIPAL DE DESENVOLVIMENTO URBANO E
 MEIO AMBIENTE
 Rua Dr. Cenobolino de Barros Serra, nº: 1.852 - Centro - CEP 15.570-017 - FONE 17-3466-3900 (Ramal: 236)
 E-mail: secretariaobras@cardoso.sp.gov.br

FOLHA
03/04

TRITULO:
INFRAESTRUTURA URBANA - RECAPEAMENTO ASFÁLTICO E SINALIZAÇÃO VIÁRIA
LOCAL/BAIRRO:
AV EDSON BORGES DE PAULA (ENTRE A RODOVIA PERCILES BELINI E A RUA JOÃO GONÇALVES DO NASCIMENTO) - JARDIM AMARILHA; AV RUI BARBOSA (ENTRE A RUA PEDRO CÚCULO E A RUA DONA ALEXANDRINA) - JARDIM PAULISTA; RUA EDSON PAULISTA (ENTRE RUA BARBOSA E RUA PEDRO CÚCULO E A RUA VIANNA) - JARDIM PAULISTA; RUA TACANTINS (ENTRE AV JOSÉ DOMINGUES DO AMARAL E A RUA GUANABARA) - VILA SANTOS REIS; RUA SÃO PEDRO (ENTRE AV JOSÉ DOMINGUES DO AMARAL E A RUA ROMELI VIANNA ROMANELLI); VILA BALBINO; RUA IVAN JOSÉ BORGES (ENTRE A RUA DONA ALEXANDRINA E A RUA MARIA TADEU LEIRO) - VILA URIAS DE PAULA; RUA IVAN JOSÉ BORGES (ENTRE A RUA MARIA TADEU LEIRO E A RUA ANTÔNIO LEIRO) - VILA URIAS DE PAULA; RUA JOAQUIM CARDOSO (ENTRE AV ALBERTO DE MEDEIROS E AV ROMELI VIANNA ROMANELLI) - CENTRO; AV CENTRAL (ENTRE RUA JOAQUIM CARDOSO E RUA MARIA TADEU LEIRO) - CENTRO; RUA JOAQUIM CARDOSO (ENTRE AV MARINHEIRO (ENTRE A RUA DEPUTADO CUNHA BUENO E A RUA DEPUTADO CASTRO DE CARVALHO) - CENTRO; AV MARINHEIRO (ENTRE A RUA PEDRO CÚCULO E A RUA CYRILLO GERIN) - JARDIM NOSSA SENHORA APARECIDA; AV CENTRAL (ENTRE A RUA GERMANA PAULA DE ASSIS E A RUA CYRILLO GERIN) - JARDIM NOSSA SENHORA APARECIDA; RUA S. CRISTÓVÃO (ENTRE RUA S. JOÃO DO SOL E RUA S. JOÃO DO PORTAL) - PORTAL DOS GRANDES LAGOS; RUA S. CRISTÓVÃO (ENTRE RUA S. JOÃO DO SOL E RUA S. JOÃO DO PORTAL) - PORTAL DOS GRANDES LAGOS; RUA DOS PEIXES (ENTRE A RUA PÔR DO SOL E A RUA SOL NASCENTE) - PORTAL DOS GRANDES LAGOS; RUA DEPUTADO CUNHA BUENO (ENTRE AV CENTRAL E AV JERÔNIMO RIBEIRO DE MENDONÇA) - CENTRO; RUA DEPUTADO CUNHA BUENO (ENTRE AV JERÔNIMO RIBEIRO DE MENDONÇA E AV ALBERTO DE MEDEIROS) - CENTRO; E RUA DEPUTADO CUNHA BUENO (ENTRE AV ALBERTO DE MEDEIROS; RUA JOÃO GONÇALVES DO NASCIMENTO) - CENTRO; RUA OS (ENTRE AV JERÔNIMO RIBEIRO DE MENDONÇA E A RUA SANTOS DUMONT) - CDHU; A RUA FRANCISCO MADRONA - SABBAG FILHO - ENTRE AV JOSÉ DOMINGUES DO AMARAL E A RUA SANTOS DUMONT) - CDHU; A RUA ARAÚJO MARIANO DA SILVA (ENTRE AV JOSÉ DOMINGUES DO AMARAL E A RUA SANTOS DUMONT) - CONJUNTO HABITACIONAL AURÉLIO DE MELO LIMA E A RUA EMÍLIO FERNANDES BELINI (ENTRE A RUA JUIÇA JUNQUEIRA FRANCO E A RUA JOAQUIM CARDOSO) - JARDIM TROPICAL.

MUNICÍPIO: CARDOSO - SP * CIDADE DOS GRANDES LAGOS *

ESCALA: INDICADA	LUIS PAULO BERNARDI PEDRASSOLLI PREFEITO MUNICIPAL
DATA: NOVEMBRO DE 2025	
DESENHO: GABRIELA F. BARBOSA	
OBRA: ÁREA TOTAL SINALIZAÇÃO VIÁRIA: 188,92 M²	GABRIELA FERNANDA BARBOSA END. CIVIL CREIA SP - 007.019.1758 SECRETARIA MUNICIPAL DE DESENVOLVIMENTO URBANO E MEIO AMBIENTE

ÁREA DESTINADA A APROVAÇÃO:

