



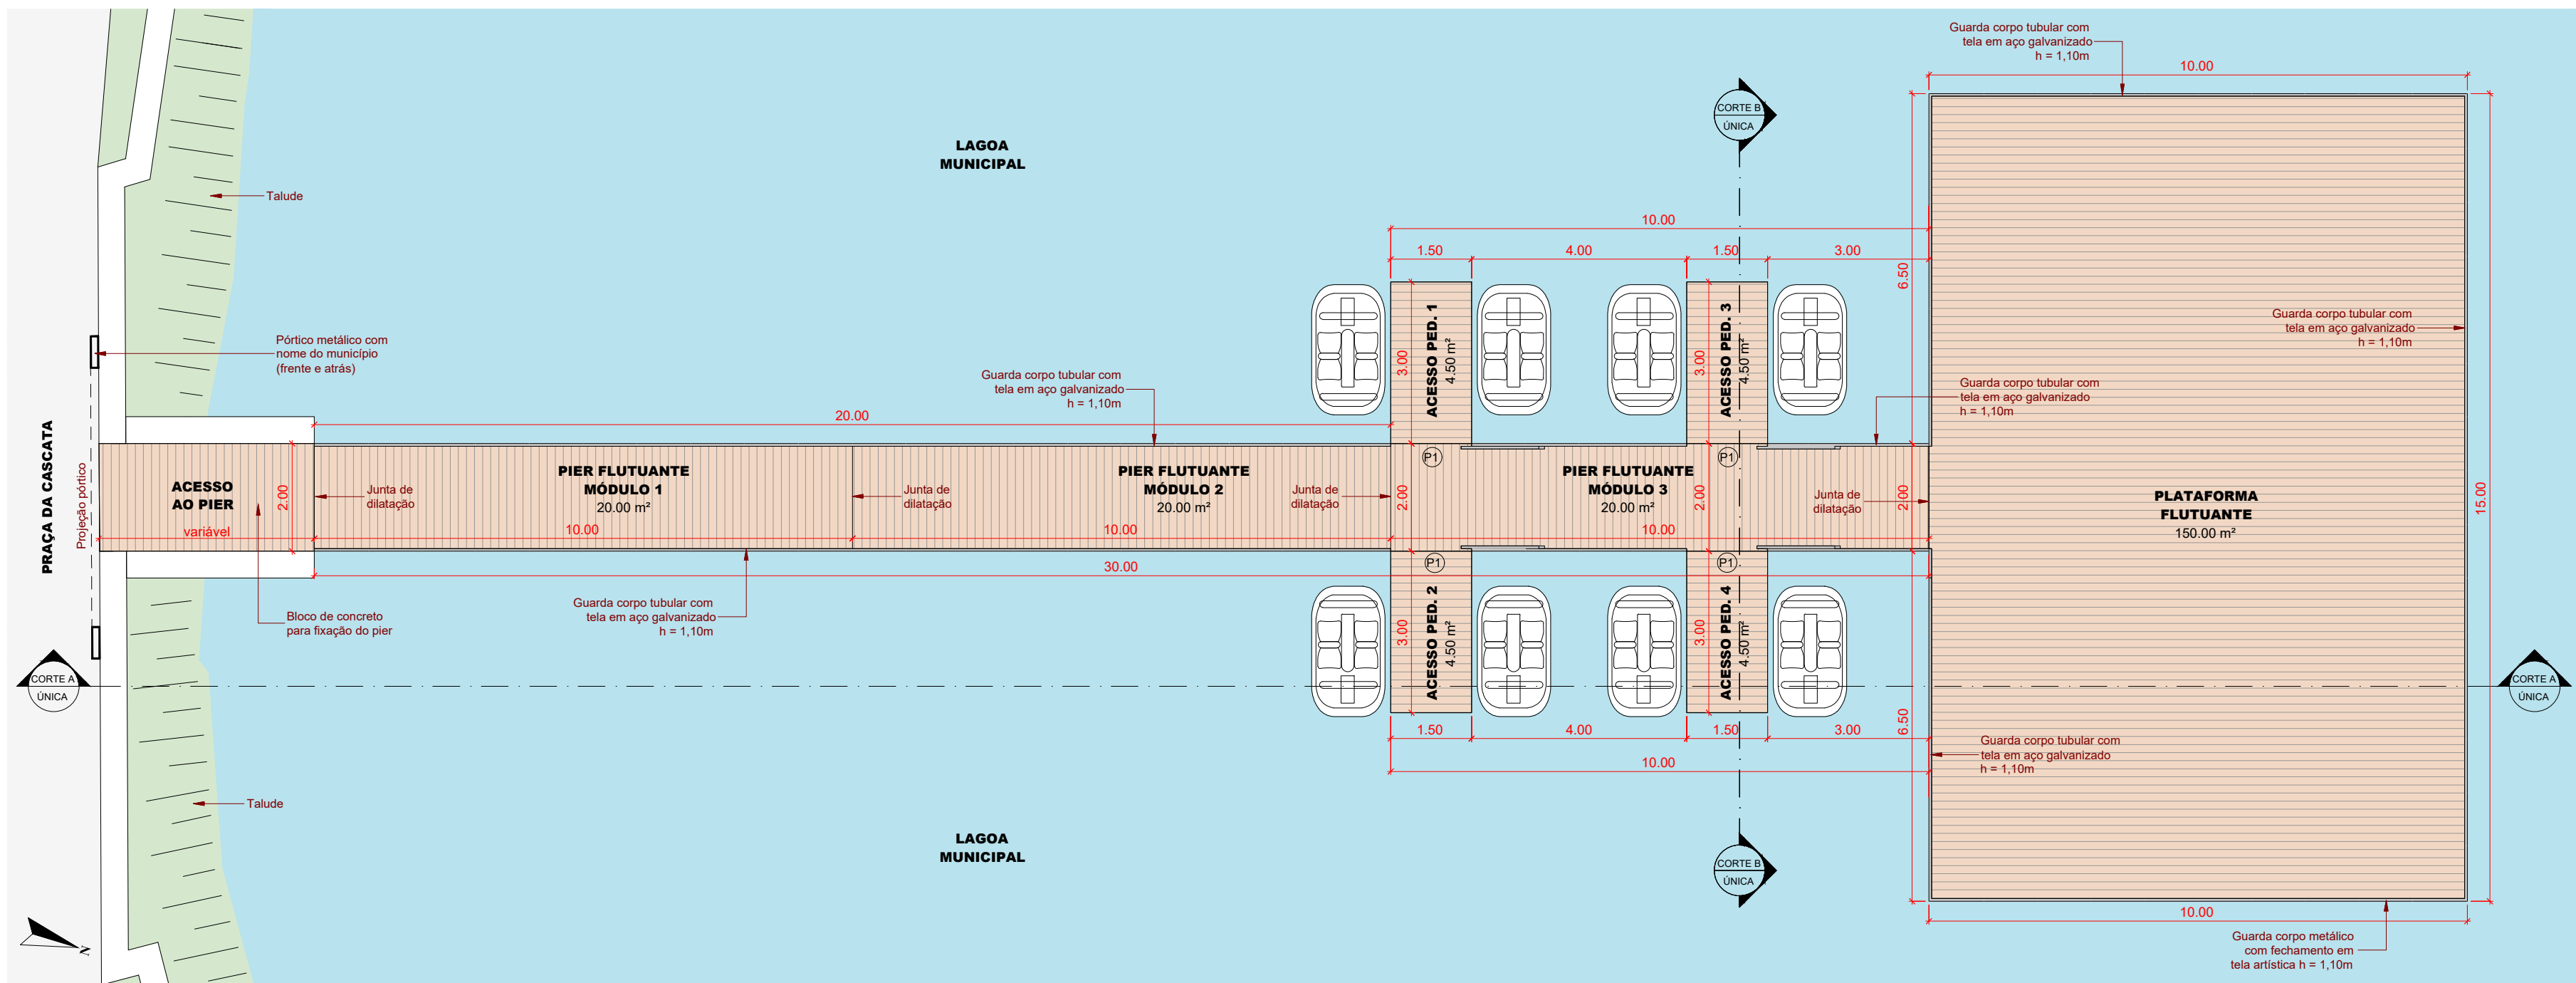


1 PLANTA BAIXA
1 : 100

QUADRO DE ESQUADRIAS - PORTAS				
SIMB.	LARGURA	ALTURA	DESCRIÇÃO	QTD.
P1	1.50	1.10	Portão de correr (g. corpo)	4

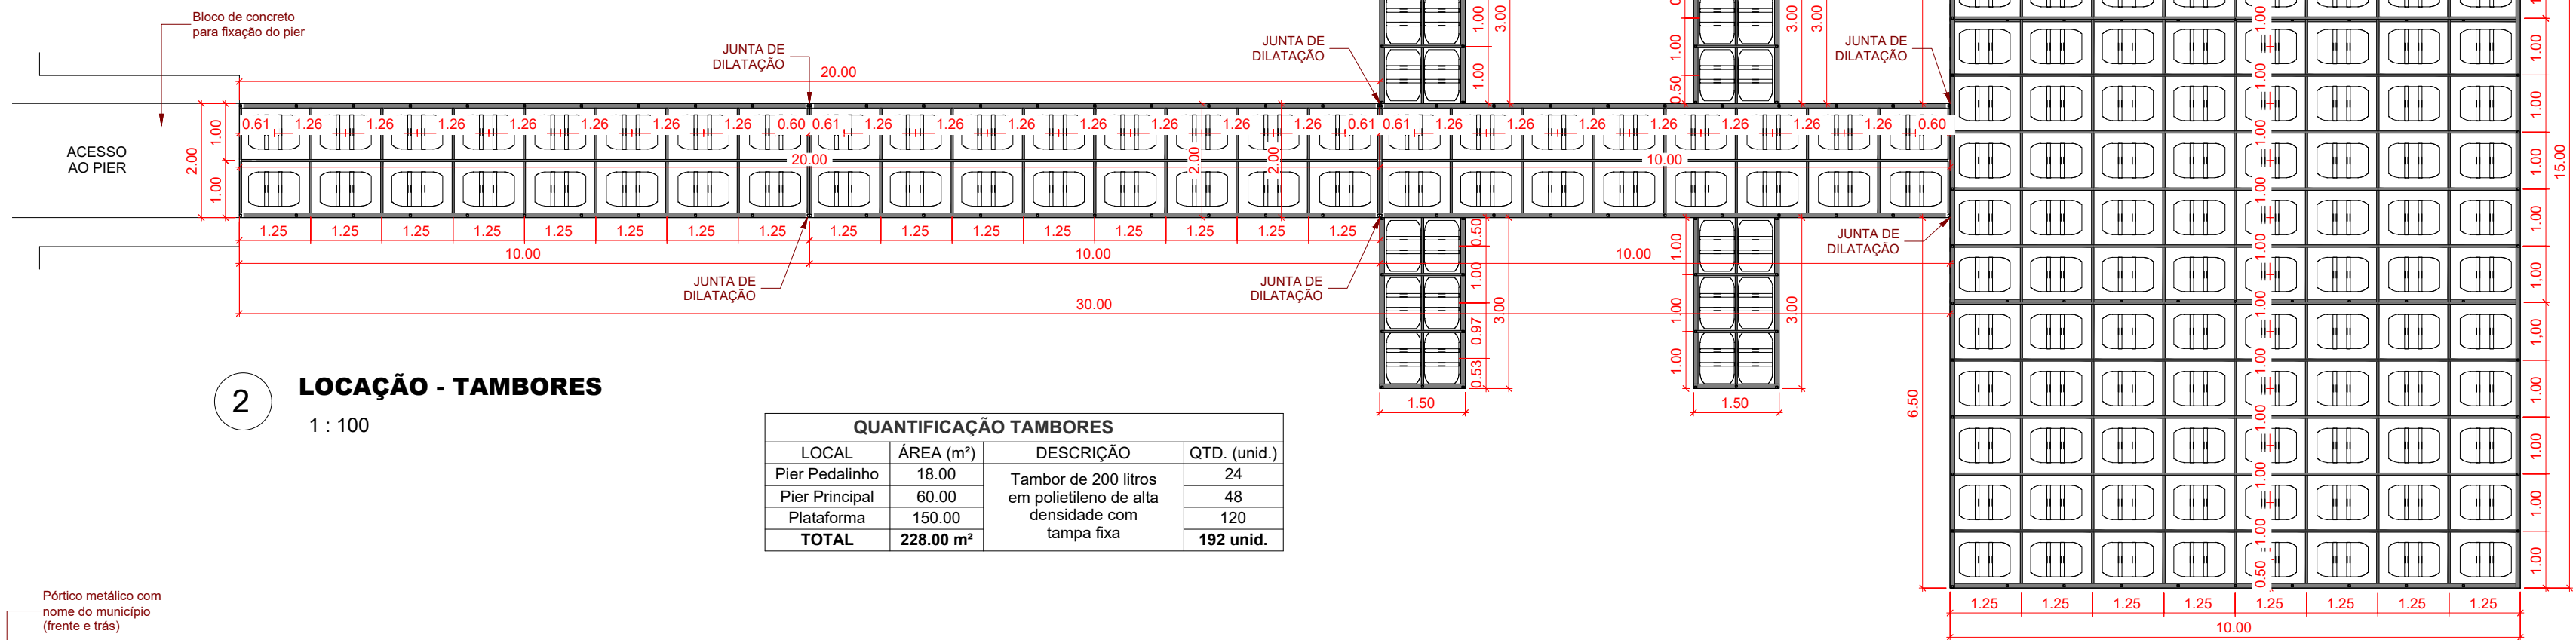


2 LOCAÇÃO - TAMBORES
1 : 100


QUANTIFICAÇÃO TAMBORES			
LOCAL	ÁREA (m²)	DESCRIÇÃO	QTD. (unid.)
Pier Pedalinho	18.00	Tambor de 200 litros em polietileno de alta densidade com tampa fixa	24
Pier Principal	60.00		48
Plataforma	150.00		120
TOTAL	228.00 m²		192 unid.

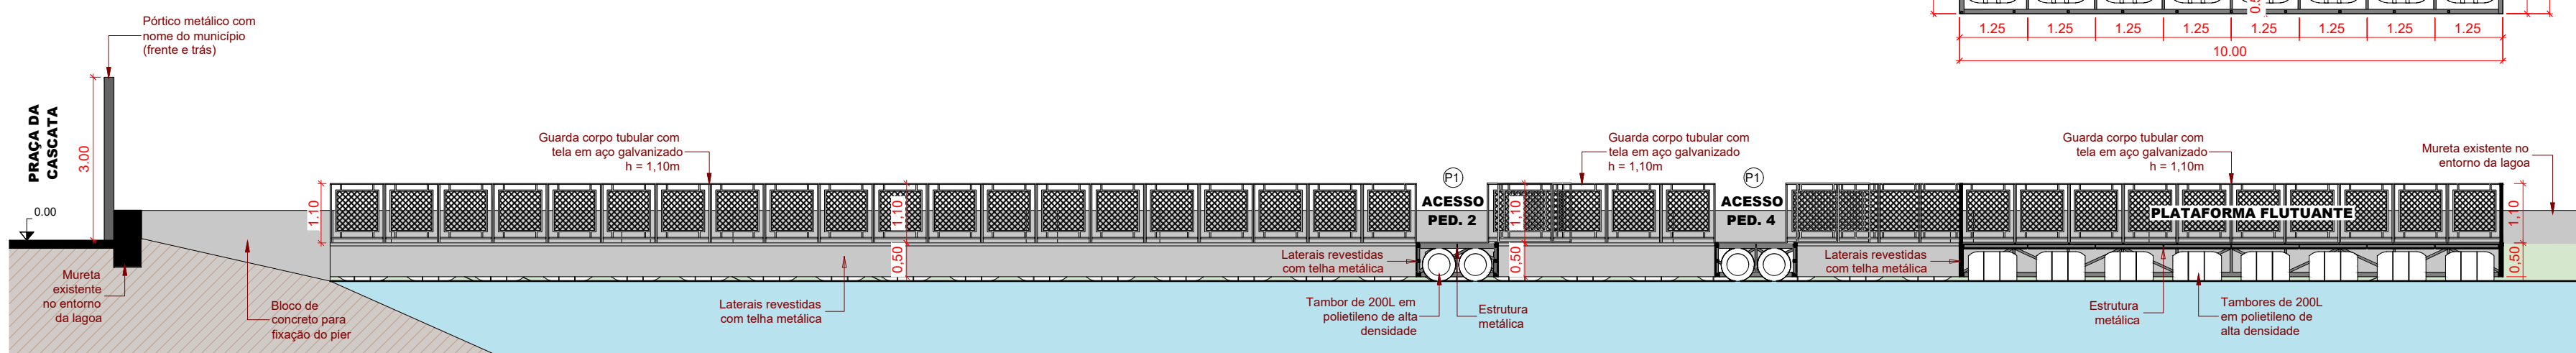


3 CORTE A
1 : 100

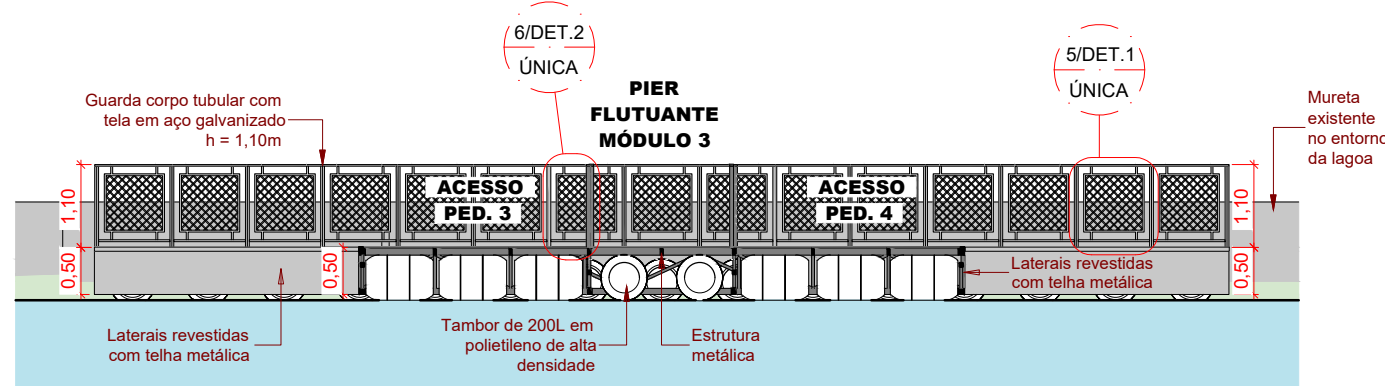


4 CORTE B
1 : 100

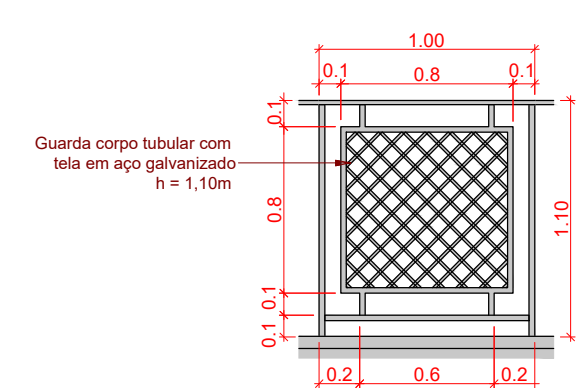


5 DETALHE 1
1 : 35

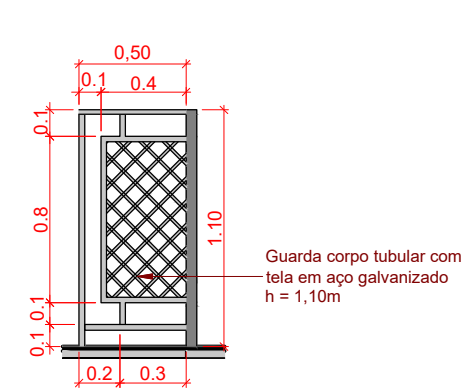

6 DETALHE 2
1 : 35

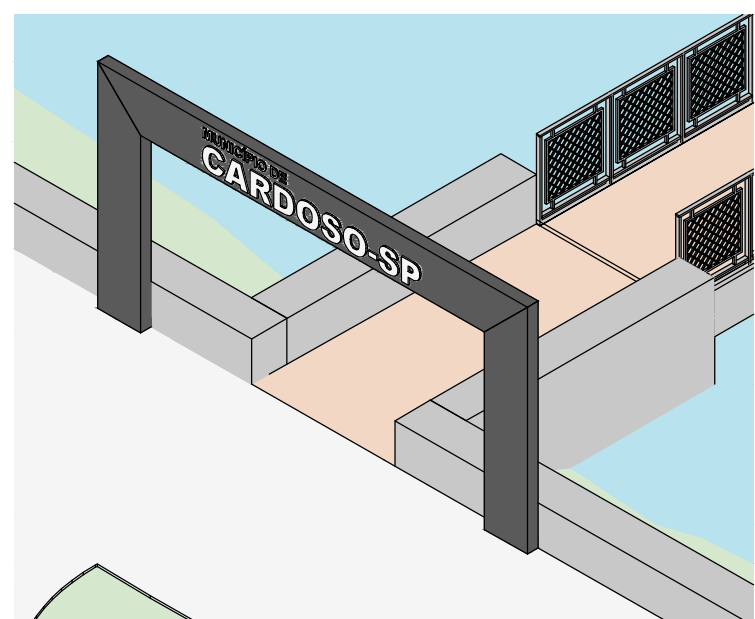


7 PERSPECTIVA PÓRTICO
S/ ESC.

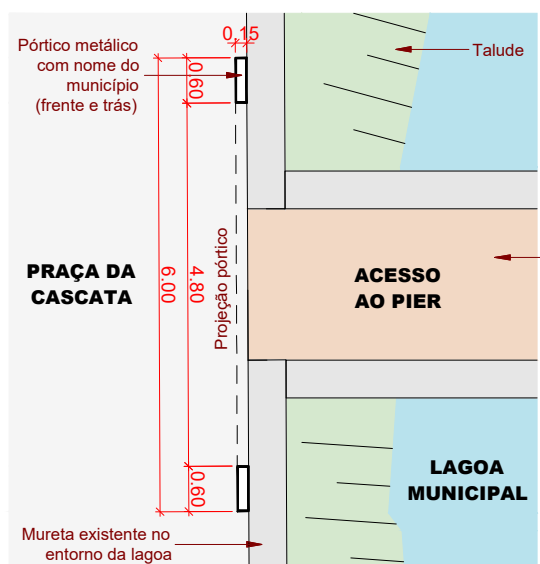

8 PLANTA BAIXA - PÓRTICO
1 : 100



9 ELEVAÇÃO PÓRTICO
1 : 75

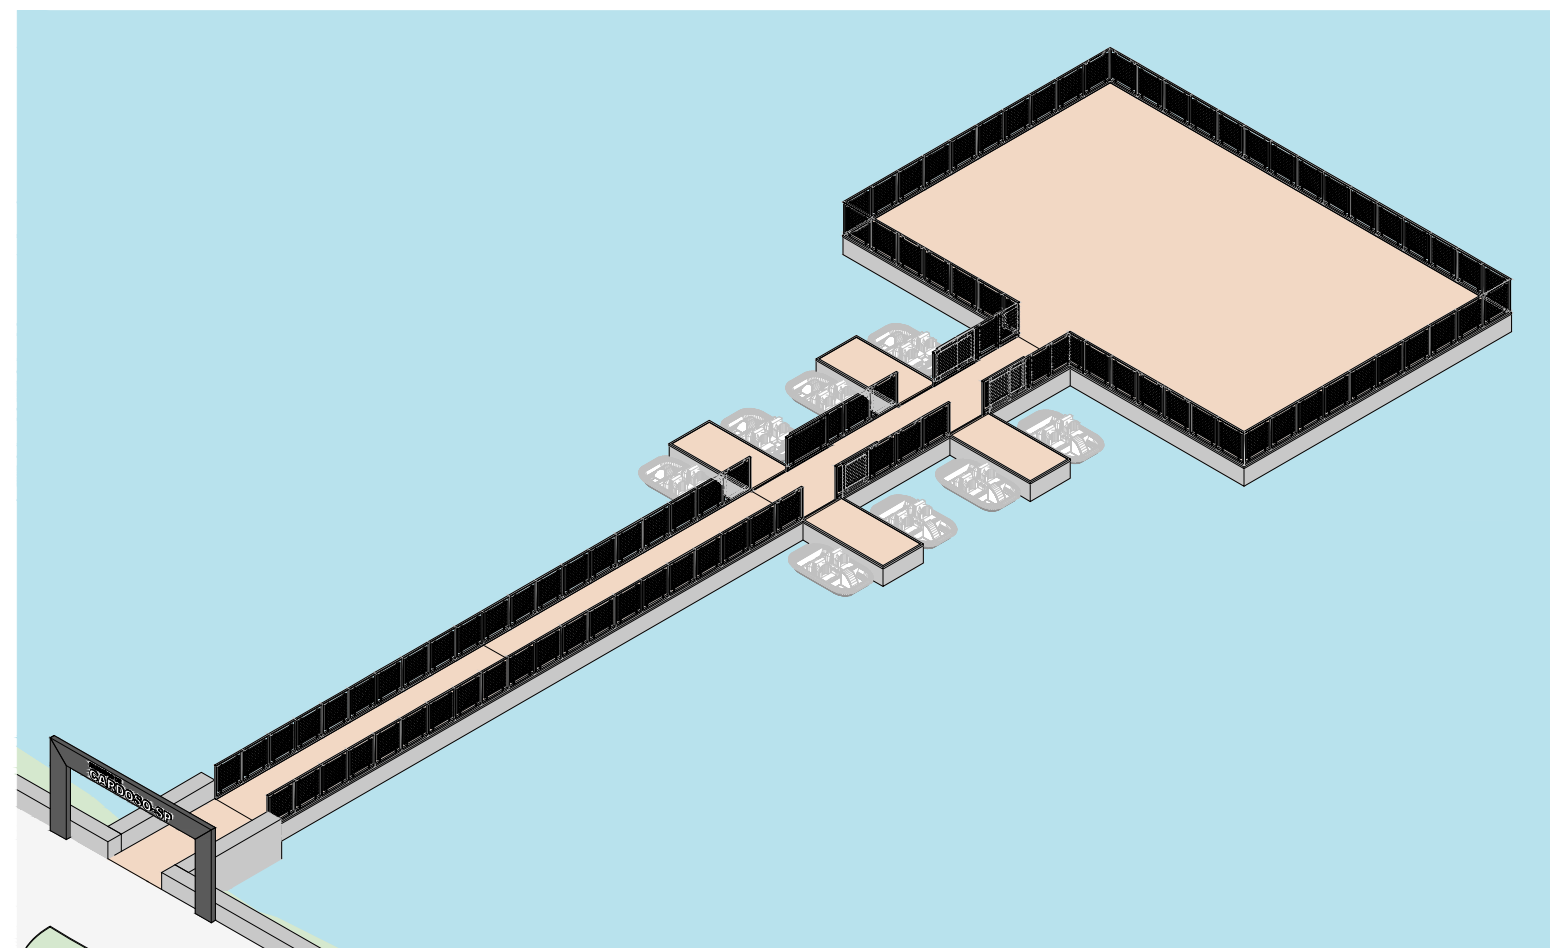

10 PERSPECTIVA ISOMÉTRICA
S/ ESC.



PERSPECTIVA A



PERSPECTIVA B



PERSPECTIVA C



PREFEITURA MUNICIPAL DE CARDOSO
SECRETARIA DE DESENVOLVIMENTO URBANO E MEIO AMBIENTE
RUA DR. CENOBELINO DE BARROS SERRA, 1852, CEP 15.570-017 - FONE 17-3466-3900 - Ramal: 236
E-mail: secretariaobras@cardoso.sp.gov.br

PROJETO ARQUITETÔNICO ÚNICA

TÍTULO
PIER FLUTUANTE
LAGOA MUNICIPAL HYGINO ZAMPRONHA
LOCAL
A.V JOAQUIM CARDOSO

BAIRRO
JARDIM LIBANO
MUNICÍPIO
CARDOSO - SP
" CIDADE DOS GRANDES LAGOS "

ESCALA INDICADA DATA ABRIL 2026_ REVISÃO 5	LUIS PAULO BEDNARSKI PEDRASSOLLI PREFEITO MUNICIPAL
ÁREAS PIER FLUTUANTE (30x2) 60,00 m² ACESSO PEDALINHOS 18,00 m² PLATAFORMA FLUTUANTE (10x15) 150,00 m² ÁREA TOTAL 228,00 m²	GABRIELA FERNANDA BARBOSA ENG. CIVIL - CREA / SP - 507.019.179-8