
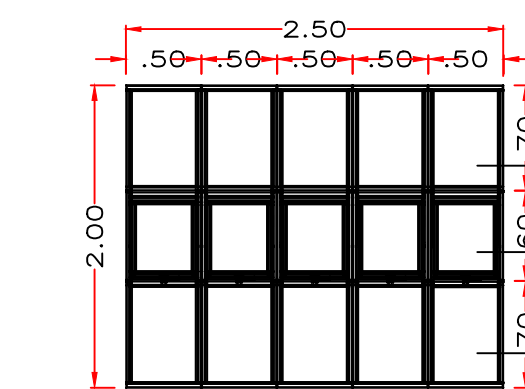


VISTA
ESC. 1:100

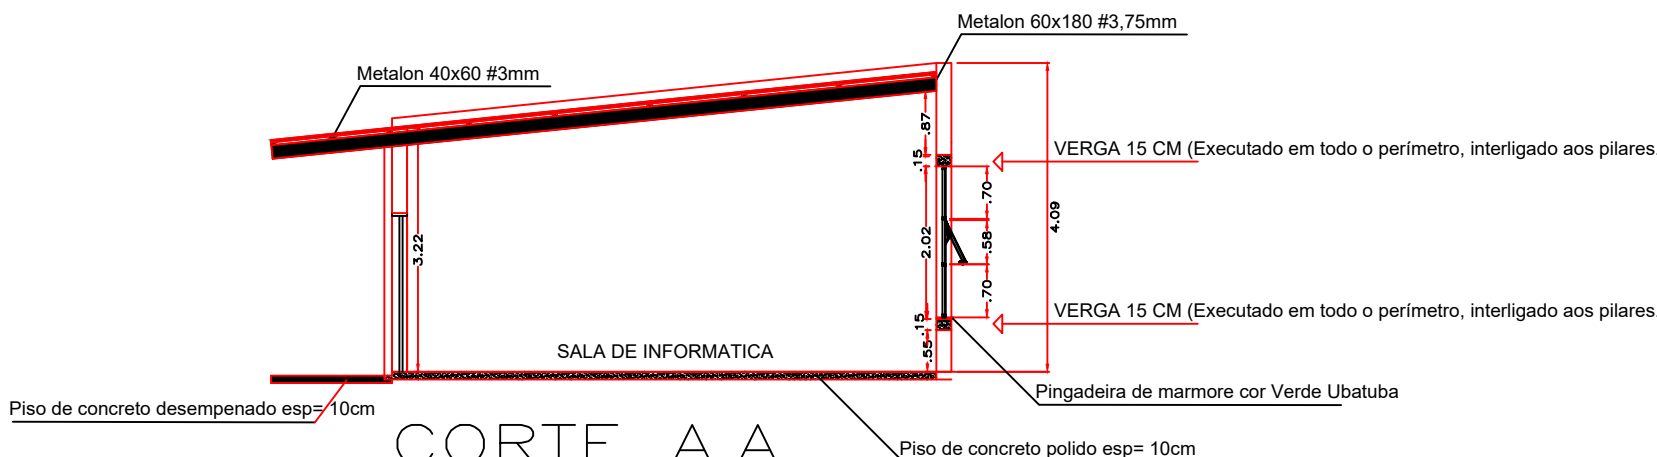

DETALHAMENTO ESQUADRIA
ESC. 1:50

TABELA DE ÁREAS									
AMBIENTE	PISO	ILUMINAÇÃO		VENTILAÇÃO		ESQUADRIAS UTILIZADAS		ÁREA TOTAL	
		ÁREA	ÁREA	ÁREA	ÁREA	QUANT.	L x H	ÁREA	INSOL. VENT.
SALA DE AULA 01	49,00	6,12	3,06	2	2,50 x 2,00	10,00	10,00	5,00	
SALA DE INFORMATICA	35,00	4,37	2,18	1	2,50 x 2,00	5,00	5,00	2,50	
SALA DE LEITURA	35,00	4,37	2,18	1	2,50 x 2,00	5,00	5,00	2,50	

LEGENDA	
■	A CONSTRUIR
■	EXISTENTE

PREFEITURA MUNICIPAL DE CARDOSO
SECRETARIA DE DESENVOLVIMENTO URBANO E MEIO AMBIENTE
RUA DR. CENOBELINO DE BARROS SERRA, 182, CEP 15.579-017 - FONE 17-3466-3998 - Ramal 236
E-mail: secretariadobras@cardoso.sp.gov.br















PROJETO ARQUITETÔNICO 1/6

TÍTULO
AMPLIAÇÃO DE UNIDADES ESCOLARES MUNICIPAIS –
CONSTRUÇÃO DE 06 SALAS DE AULA
03 SALAS NA EMEF MARIA OLÍMPIA GOUVÊA E 03 SALAS NA
EMEF PROF. LUIZ NUNES FERREIRA FILHO
LOCAL
EMEF MARIA OLÍMPIA GOUVÊA RUA SANTO ANTONIO, Nº140,
ESQUINA COM A AVENIDA JOSÉ DOMINGUES DO AMARAL
BARRIO
VILA BALBINO
MUNICÍPIO
CARDOSO - SP

" CIDADE DOS GRANDES LAGOS "

ESCALA		
INDICADA		
DATA		
JUNHO DE 2026		
DESENHO		LUIZ PAULO REIDVANSKI PEDRASSOLI PROFETAO MUNICIPAL
CELSO STEFANO JUNIOR ARQUITETO		
ÁREAS		
TERRENO	7.914,10	
EXISTENTE	854,42	
SALAS A AMPLIAR	163,78	GABRIELA FERNANDA BARBOSA ENC. CIVIL, CREA/SP - 067481784
TOTAL GERAL	1.018,20 m²	ART. 2620261844238

ÁREA DESTINADA A APROVAÇÃO

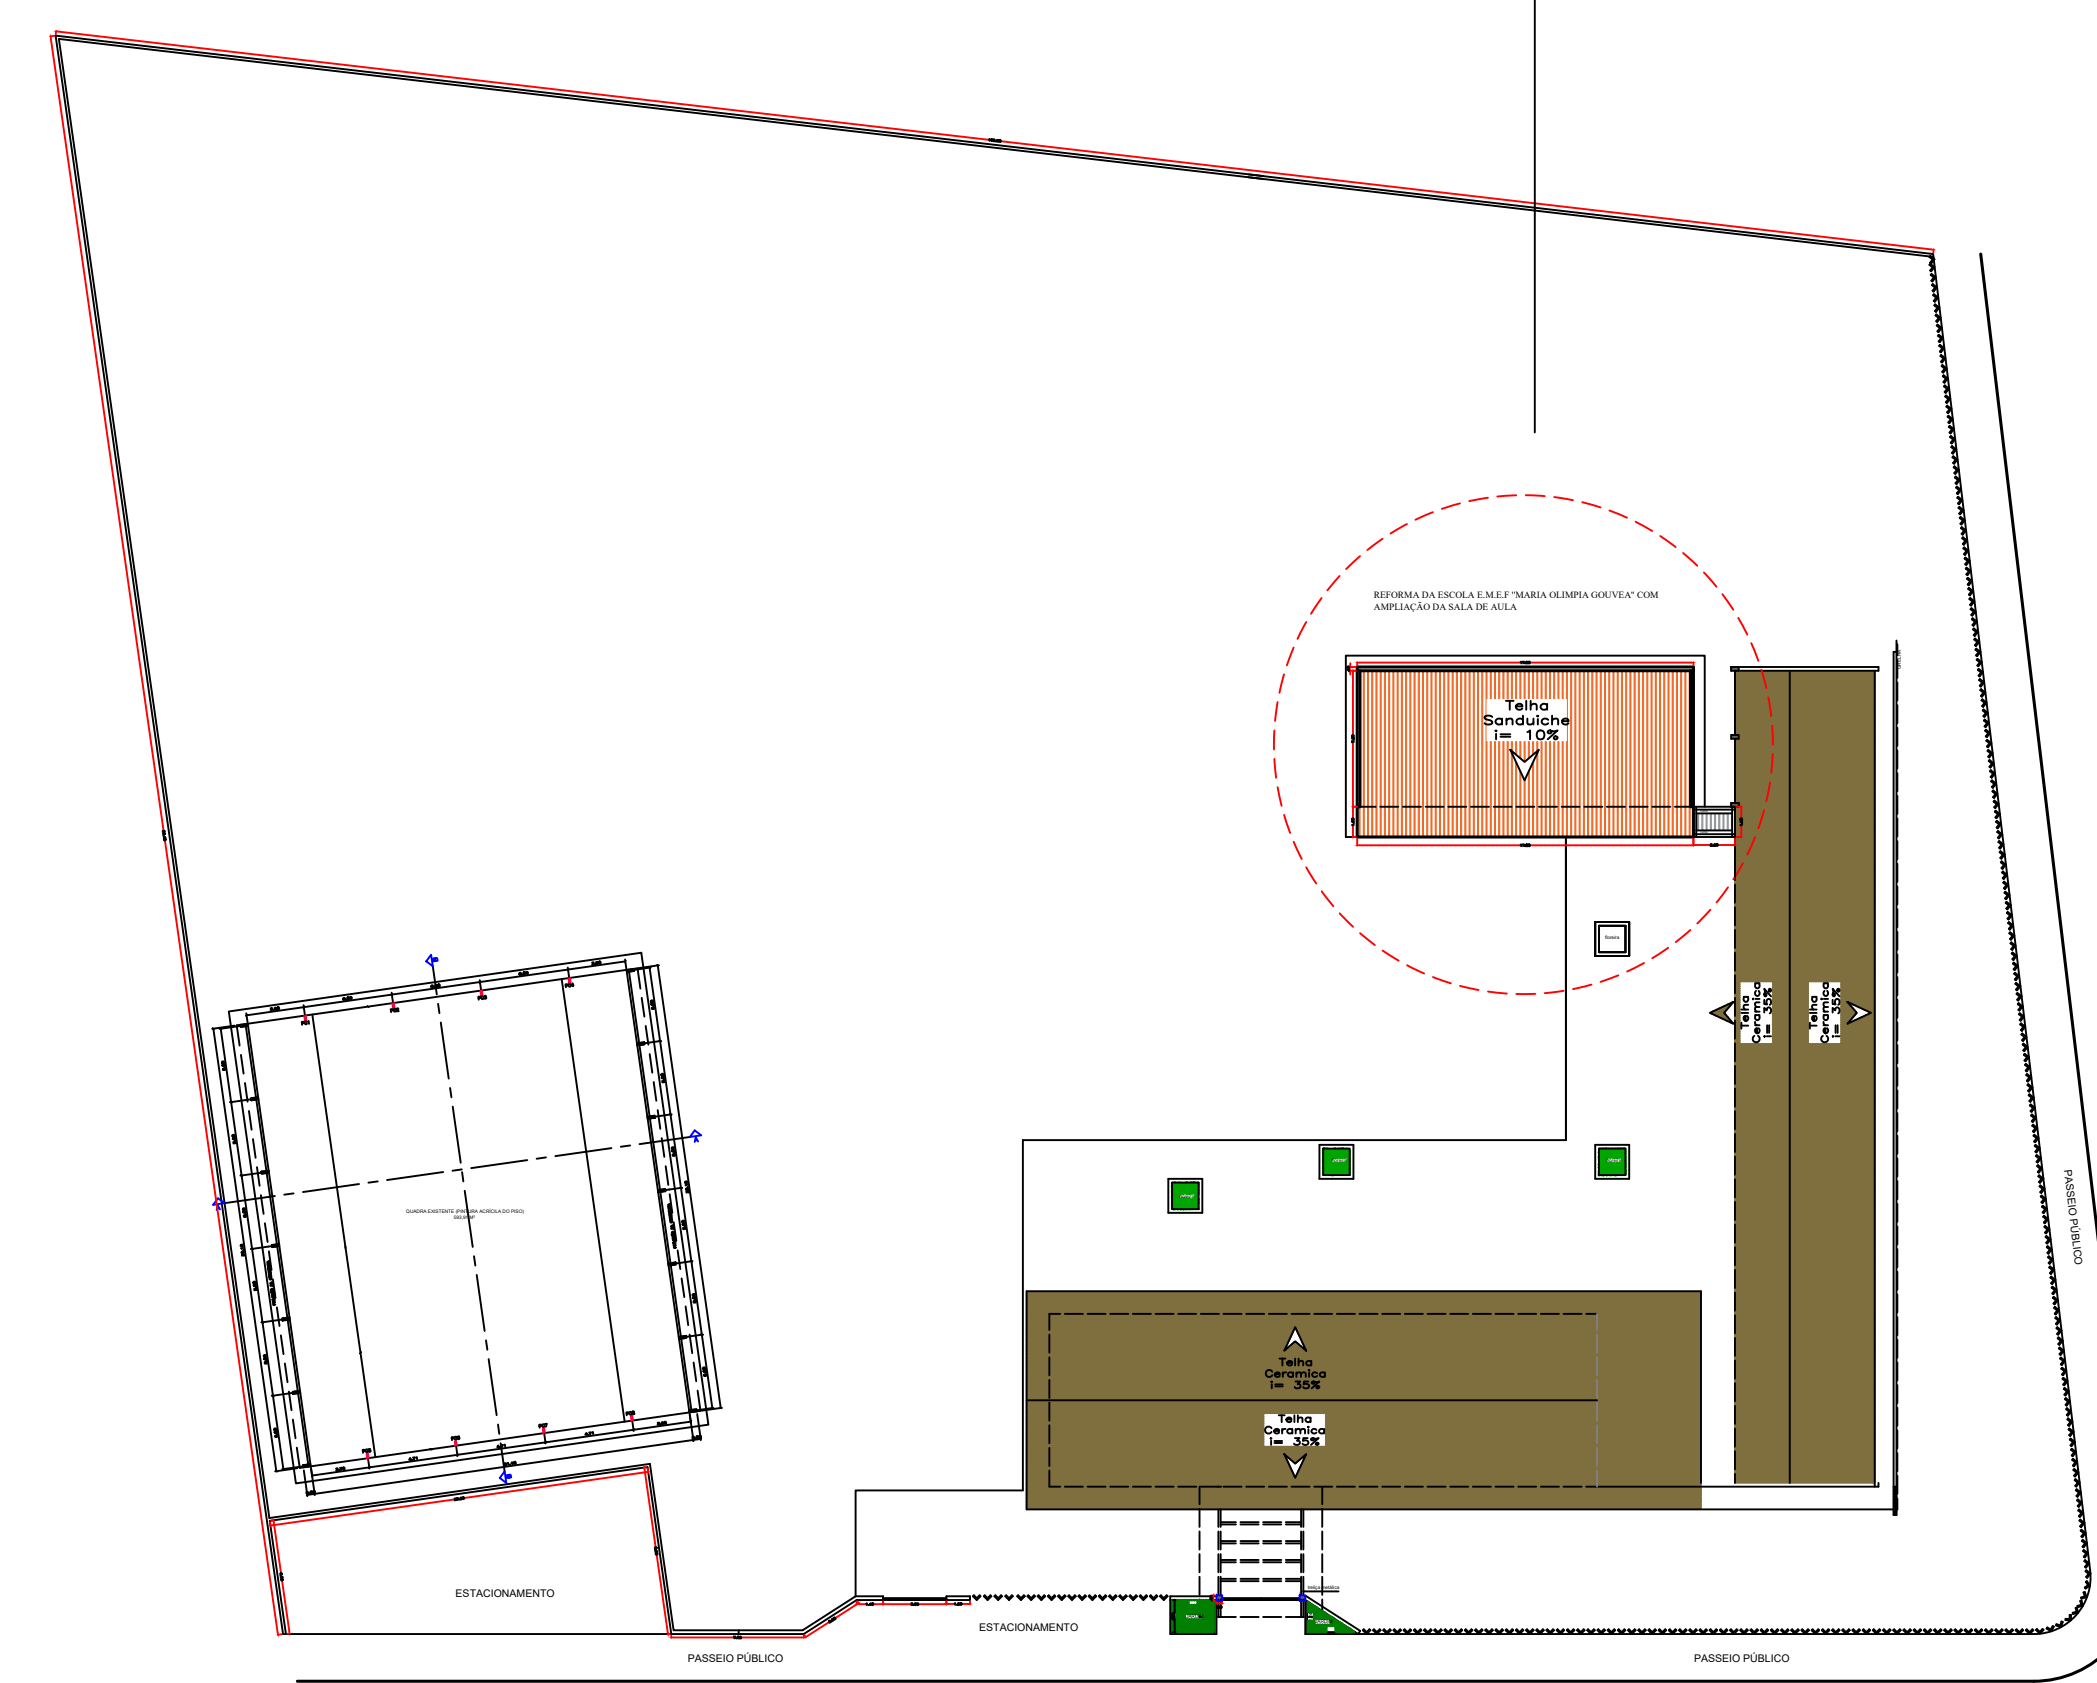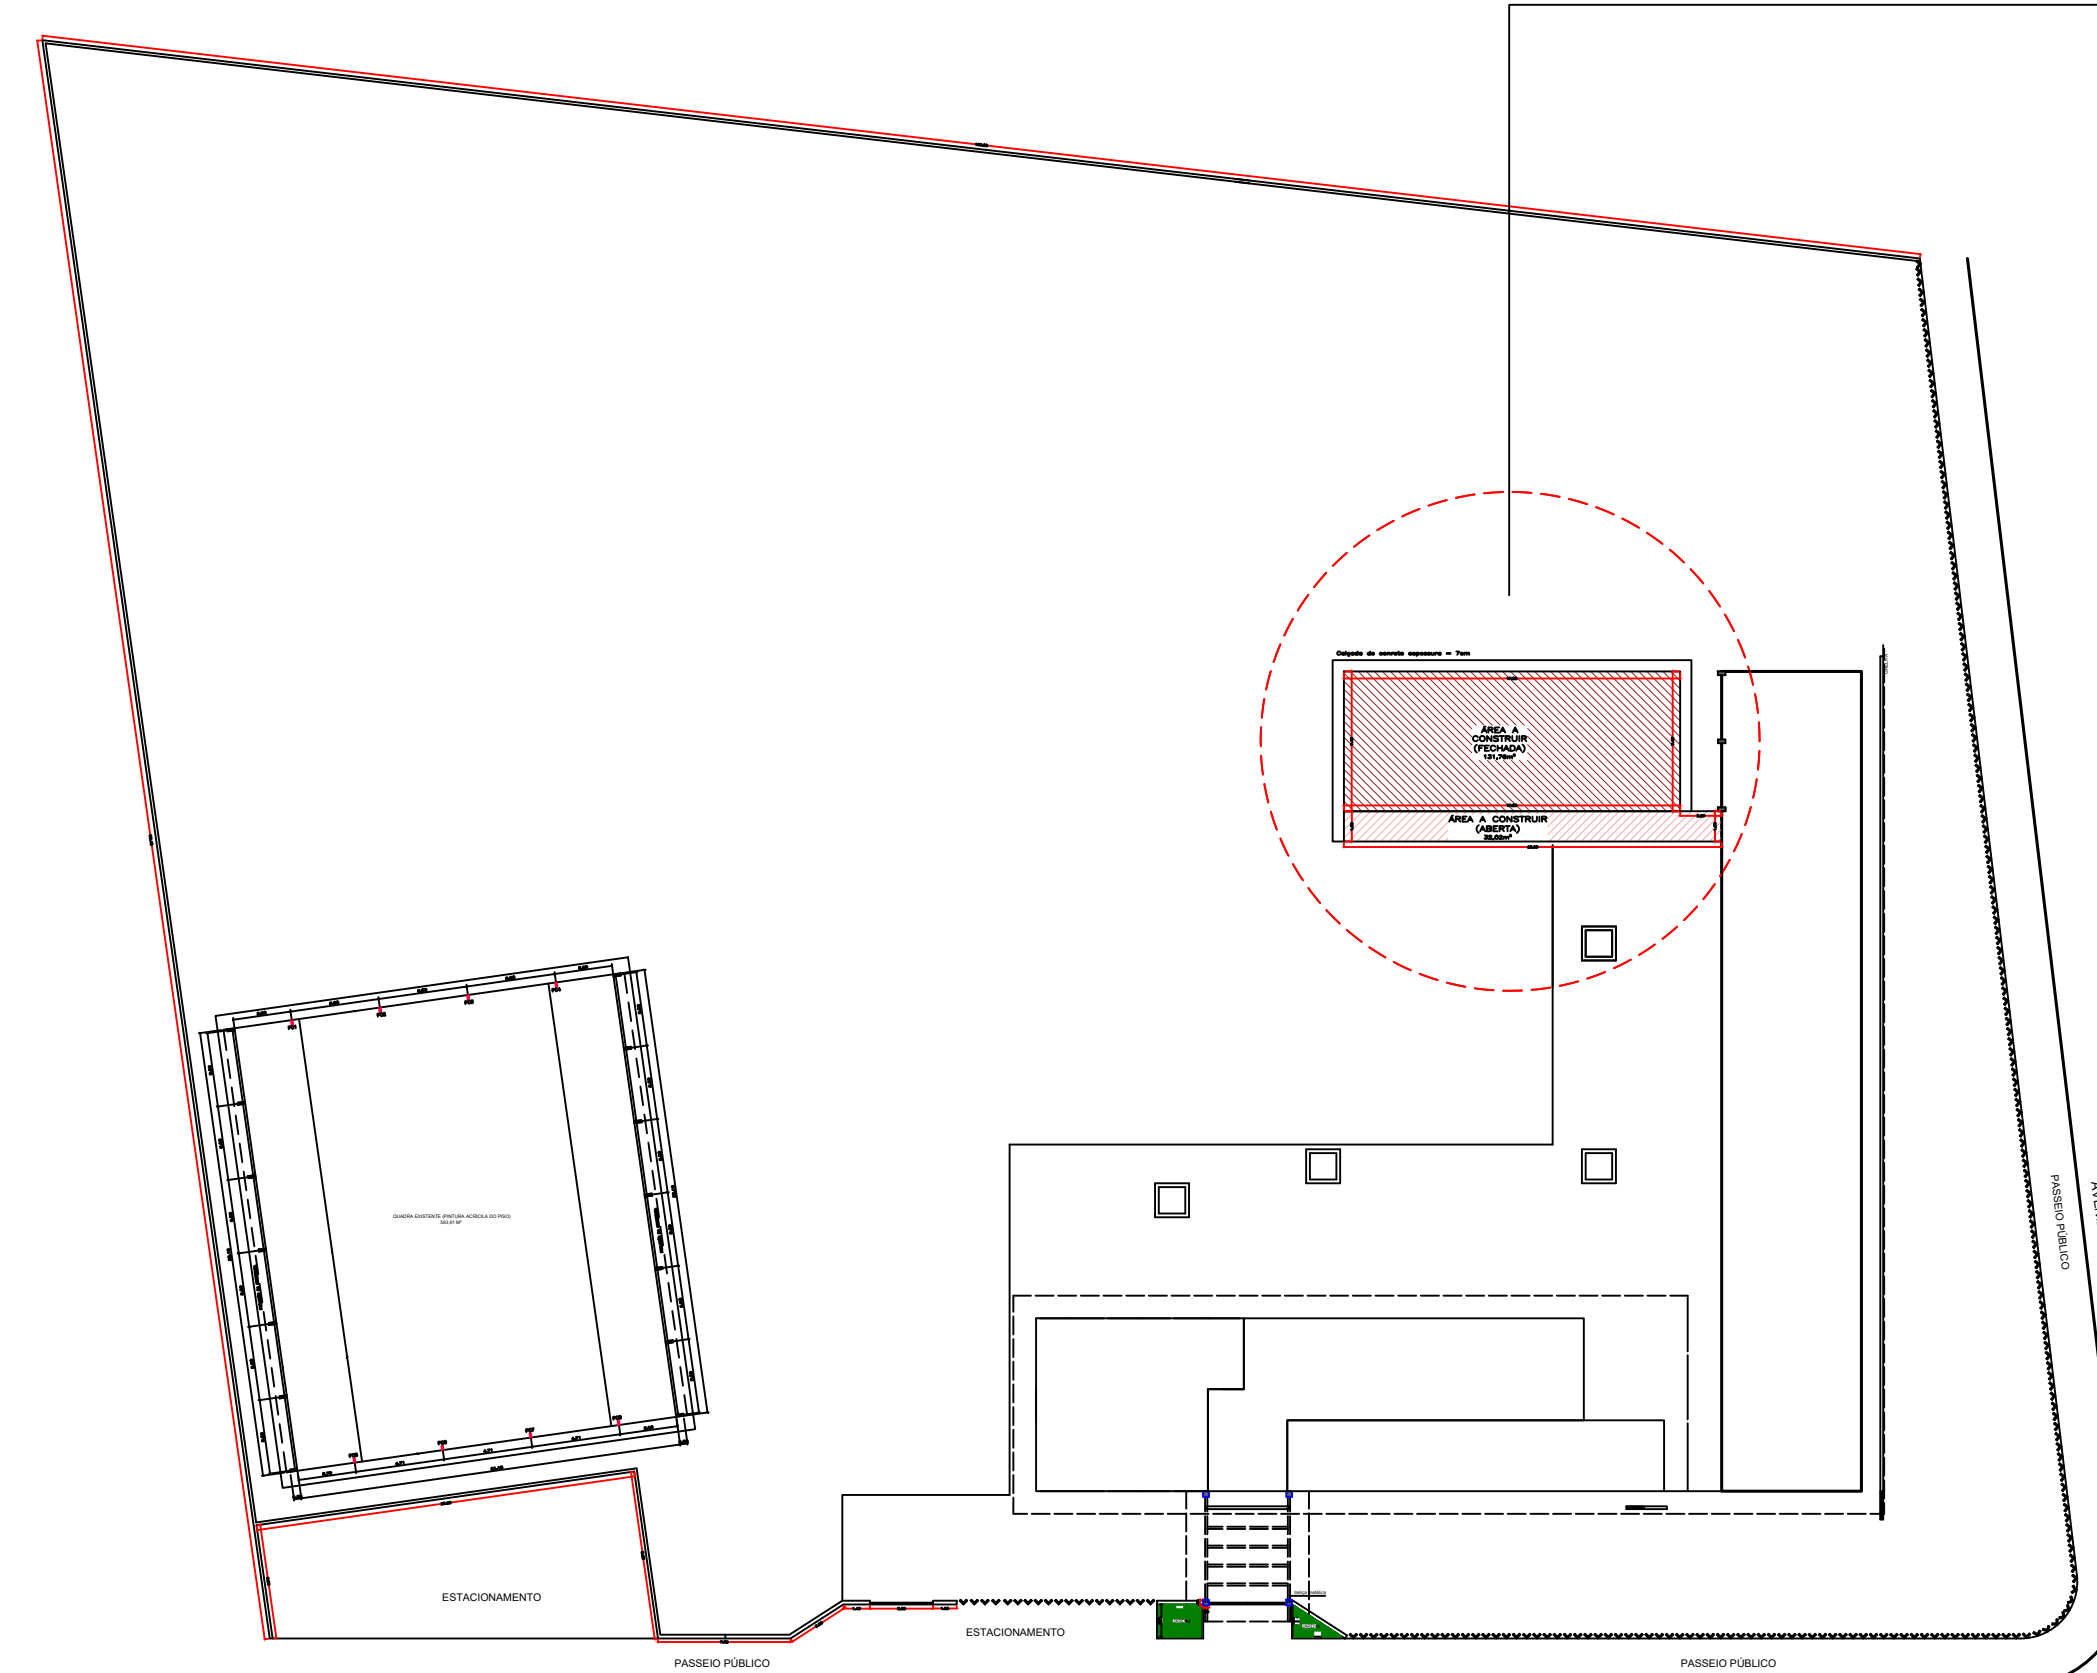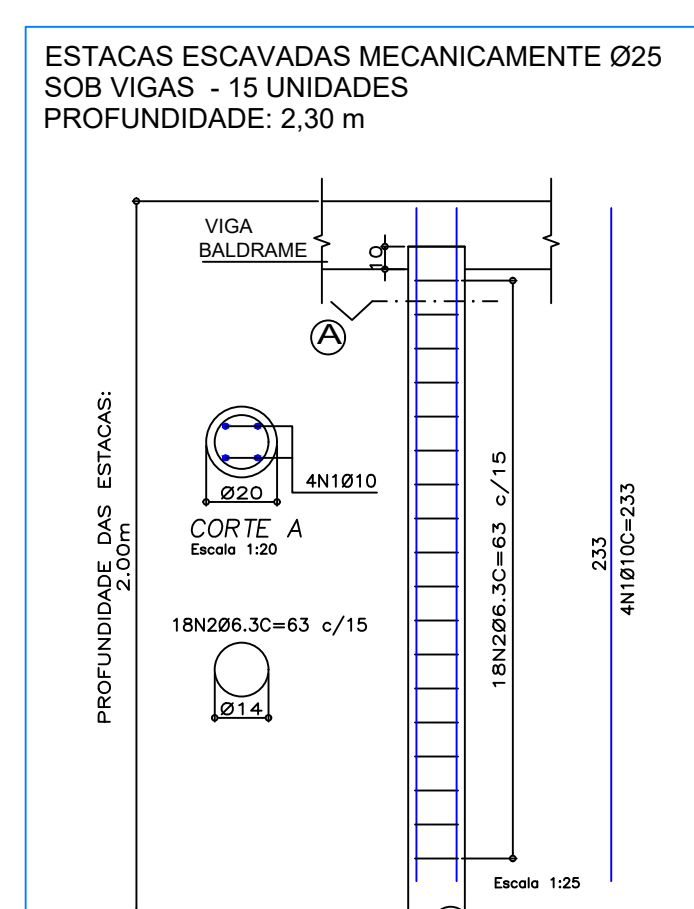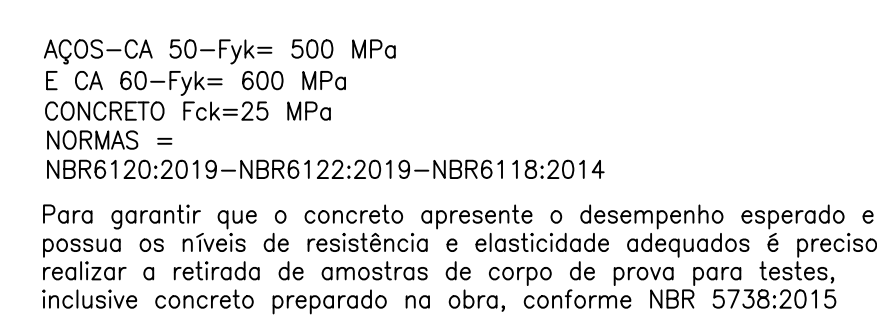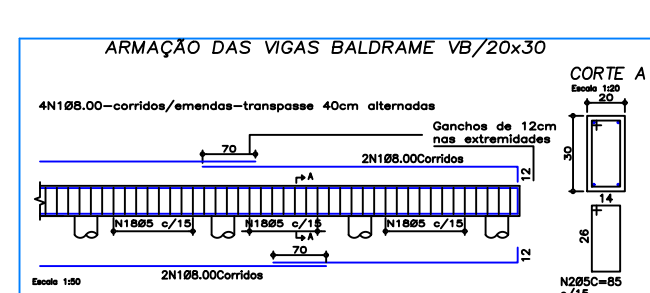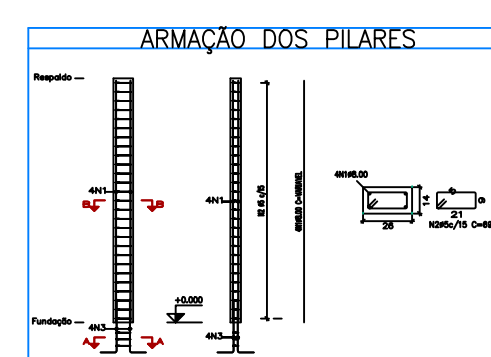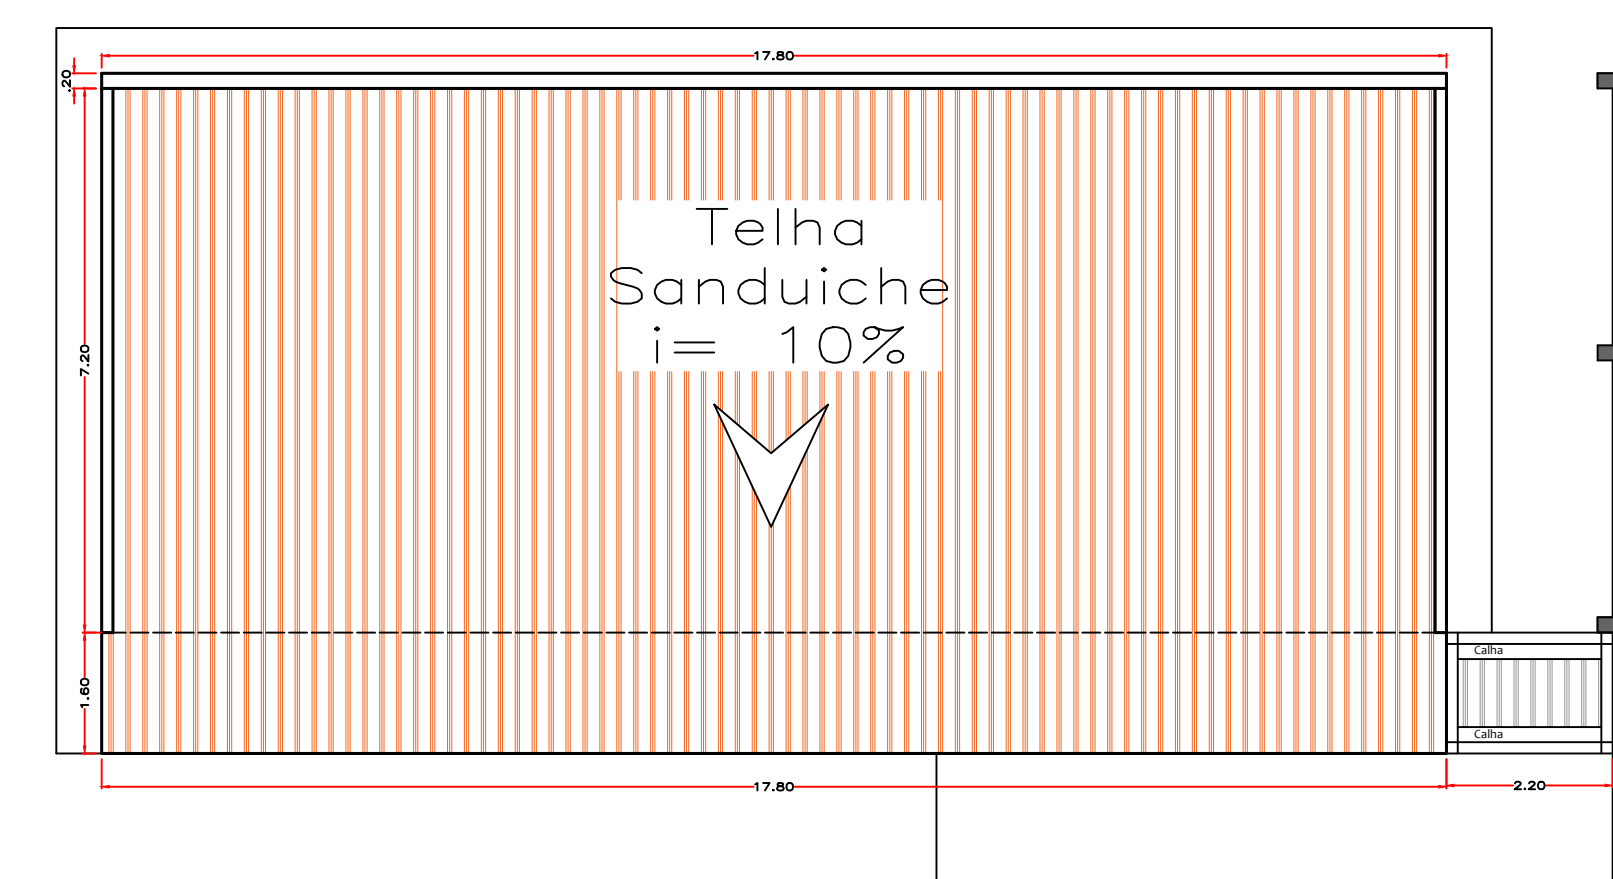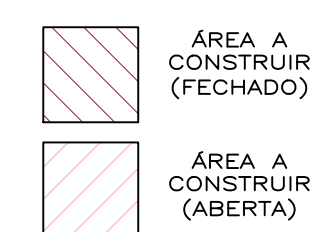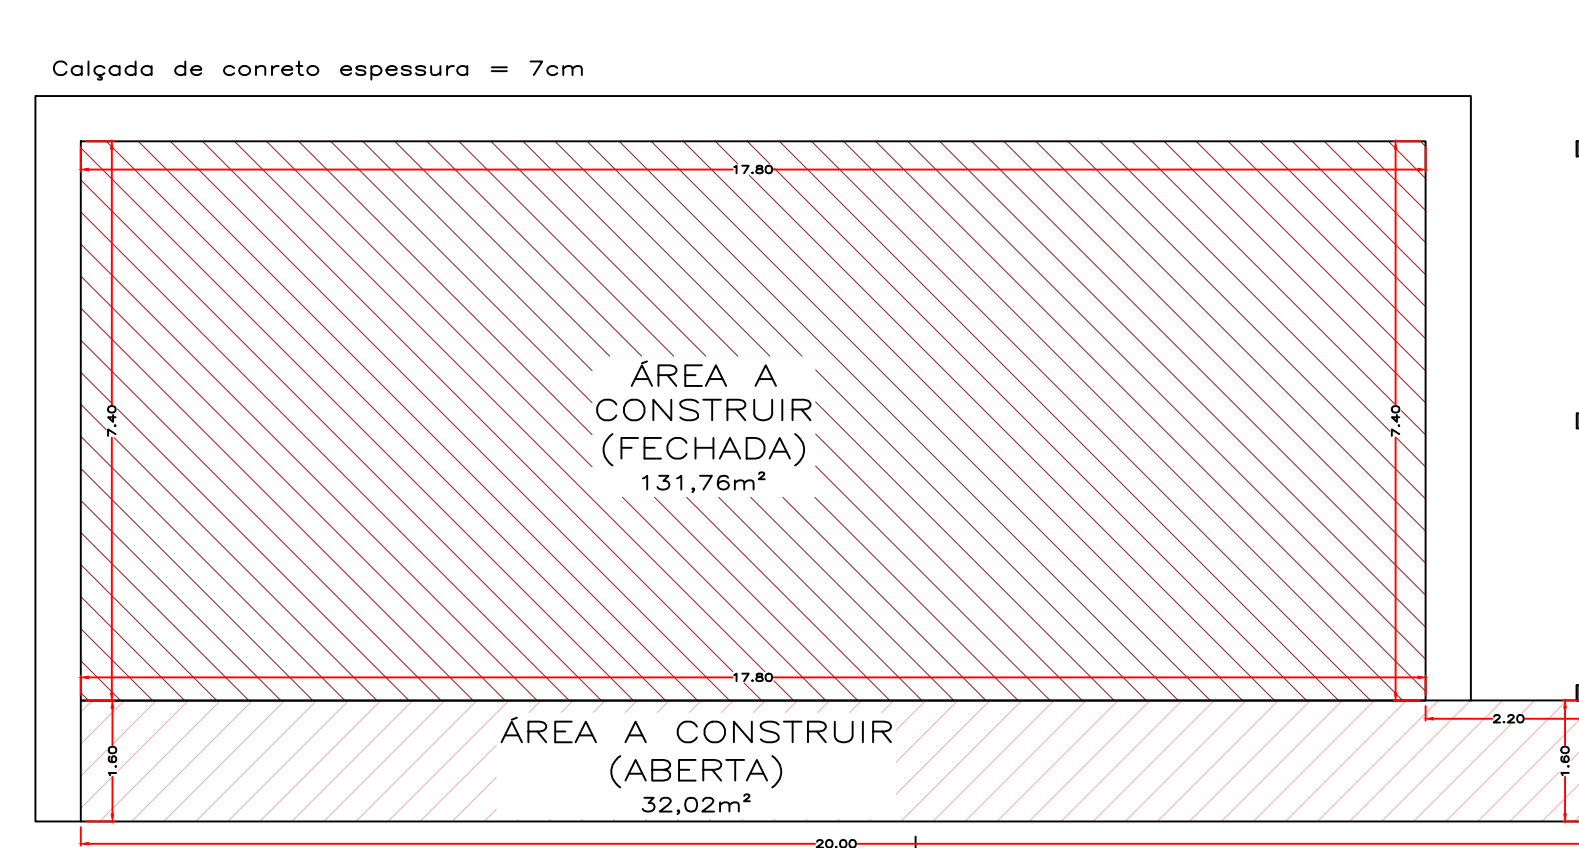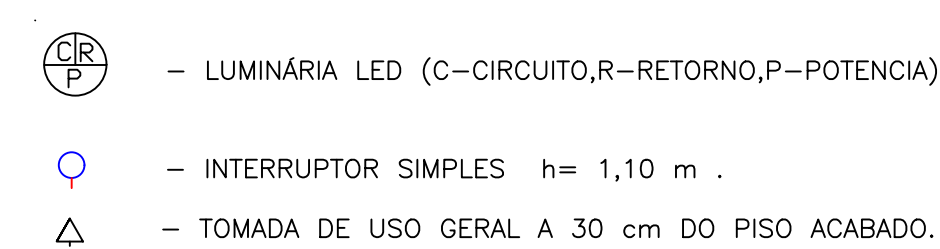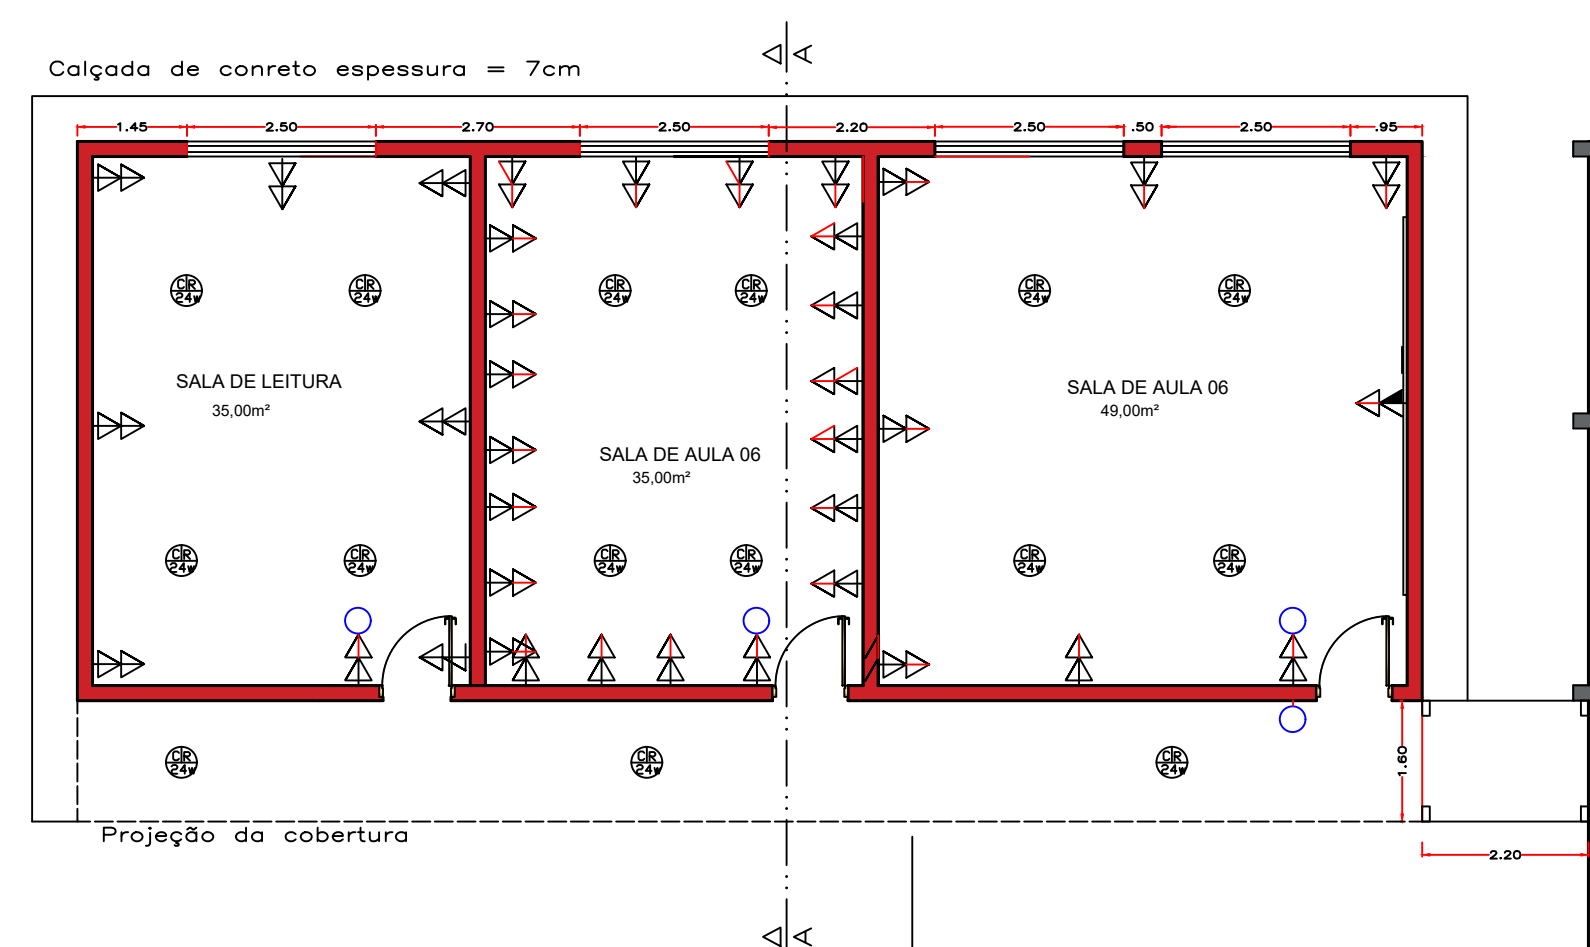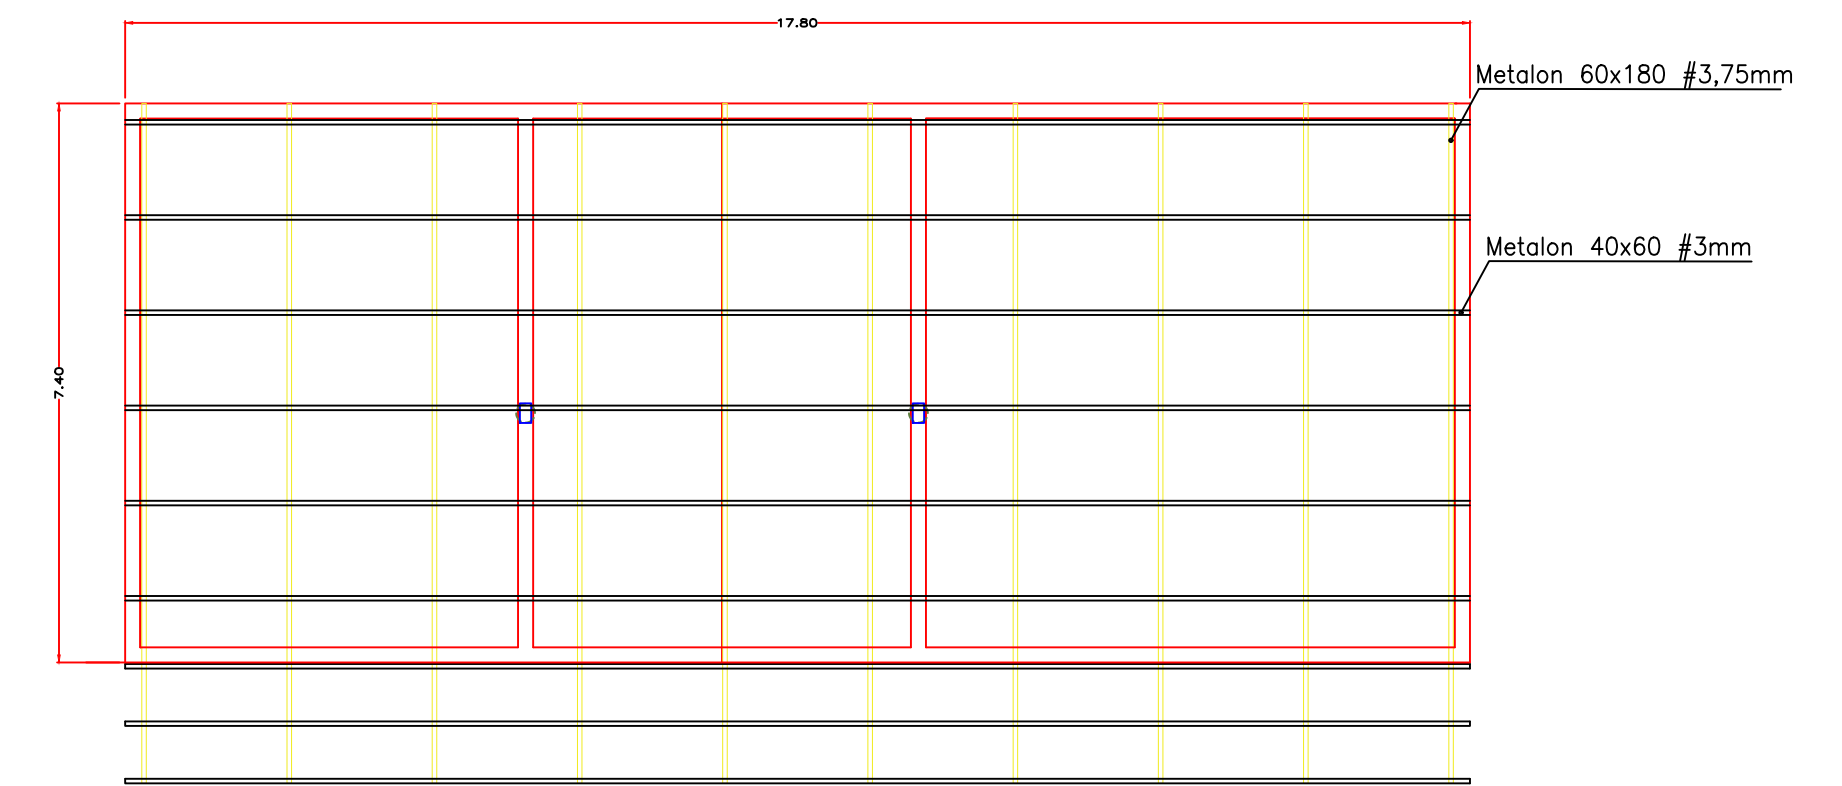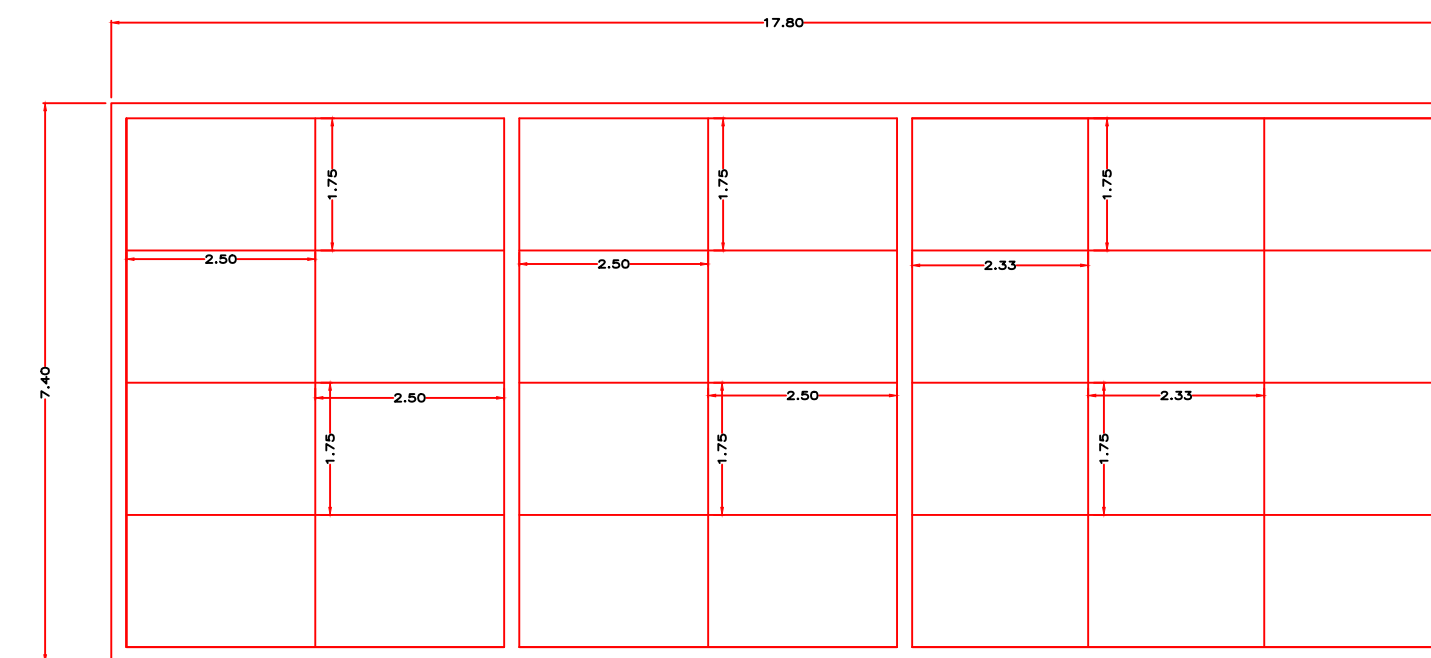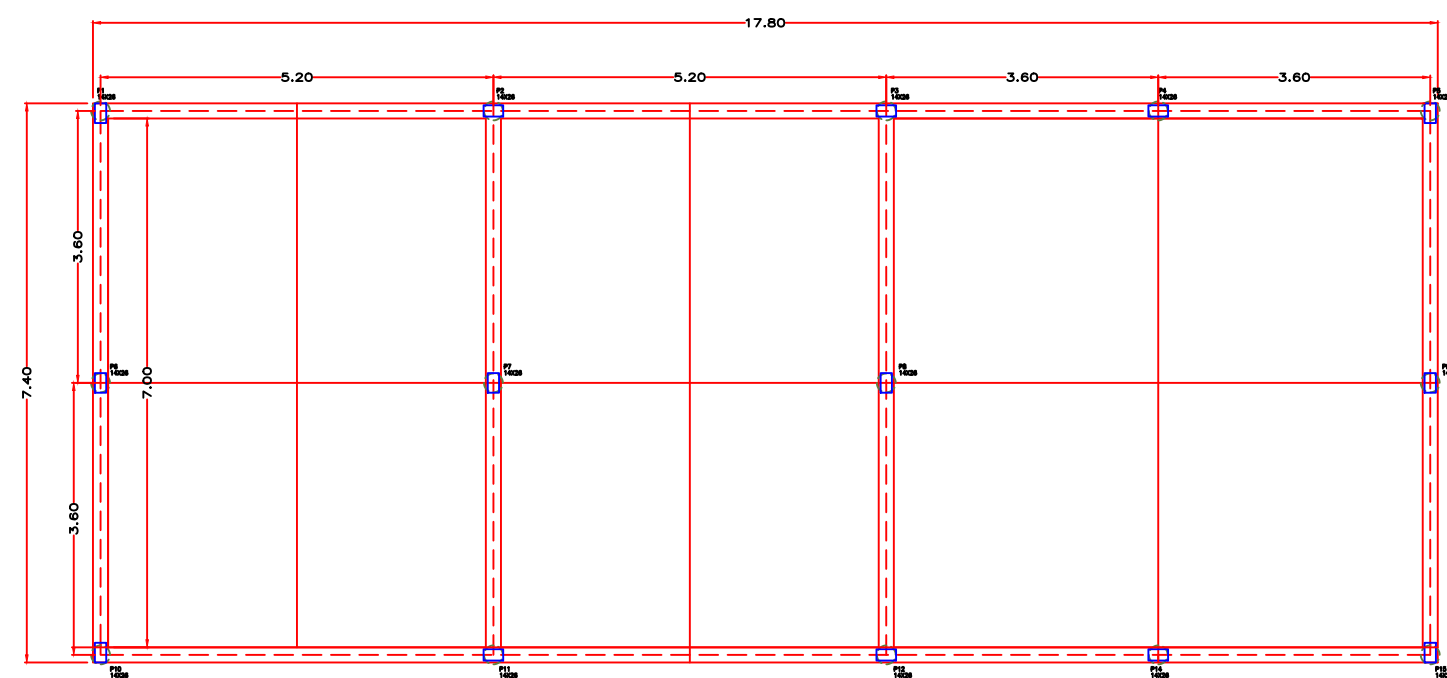

PLANTA BAIXA
ESC. 1:100

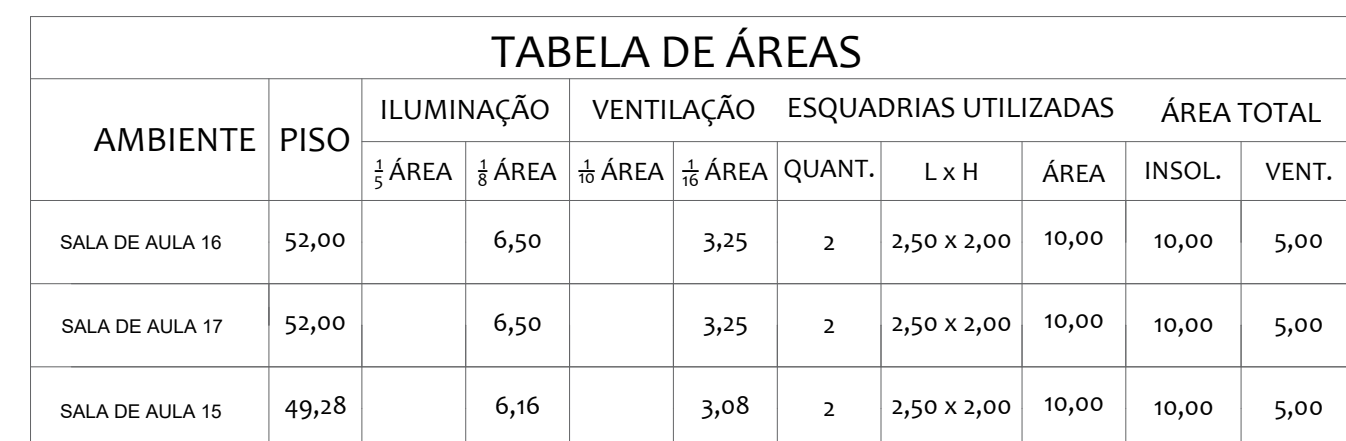


TABELA DE ÁREAS										
AMBIENTE	PISO	ILUMINAÇÃO			VENTILAÇÃO	ESQUADRIAS UTILIZADAS			ÁREA TOTAL	
		ÁREA	ÁREA	ÁREA	ÁREA	QUANT.	L X H	ÁREA	INSOL.	VENT.
SALA DE AULA 16	52,00				3,25	2	2,50 x 2,00	10,00	10,00	5,00
SALA DE AULA 17	52,00		6,50		3,25	2	2,50 x 2,00	10,00	10,00	5,00
SALA DE AULA 15	49,28		6,16		3,08	2	2,50 x 2,00	10,00	10,00	5,00

■ À CONSTRUIRE

■ EXISTENTE


PROJETO ARQUITETÔNICO 3/6

TÍTULO AMPLIAÇÃO DE UNIDADES ESCOLARES MUNICIPAIS – CONSTRUÇÃO DE 06 SALAS DE AULA 03 SALAS NA EMEF MARIA OLÍMPIA GOUVÊA E 03 SALAS NA EMEF PROF. LUIZ NUNES FERREIRA FILHO LOCAL EMEF “PROF. LUIZ NUNES FERREIRA FILHO”, AVENIDA ROMEU VIANA ROMANELLI, Nº 919 BAIRRO CENTRO MUNICÍPIO CARDOSO - SP	" CIDADE DOS GRANDES LAGOS "
--	--

ESCALA INDICADA DATA JUNHO DE 2026 DESENHO CELSO SUTURAO JUNIOR ARQUITETO ÁREAS <table> <tr> <td>TERRENO</td> <td>8.000,00</td> </tr> <tr> <td>EXISTENTE</td> <td>1.747,58</td> </tr> <tr> <td>SALAS A AMPLIAR</td> <td>214,37</td> </tr> <tr> <td>TOTAL GERAL</td> <td>1.961,95 m²</td> </tr> </table>	TERRENO	8.000,00	EXISTENTE	1.747,58	SALAS A AMPLIAR	214,37	TOTAL GERAL	1.961,95 m²	LUIZ PAULO BEDNARSKI PEDRASSOLLI PROFESSOR MUNICIPAL GABRIELA FERNANDA BARBOSA ENC-CFVH CREIA (CP - 2010) 0764 ART. 2620261844238
TERRENO	8.000,00								
EXISTENTE	1.747,58								
SALAS A AMPLIAR	214,37								
TOTAL GERAL	1.961,95 m²								


ÁREA DESTINADA A APROVAÇÃO

REFORMA DA ESCOLA E.M.E.I "PROF. LUIZ NUNES FERREIR FILHO COM AMPLIAÇÃO DA SALA DE AULA 15

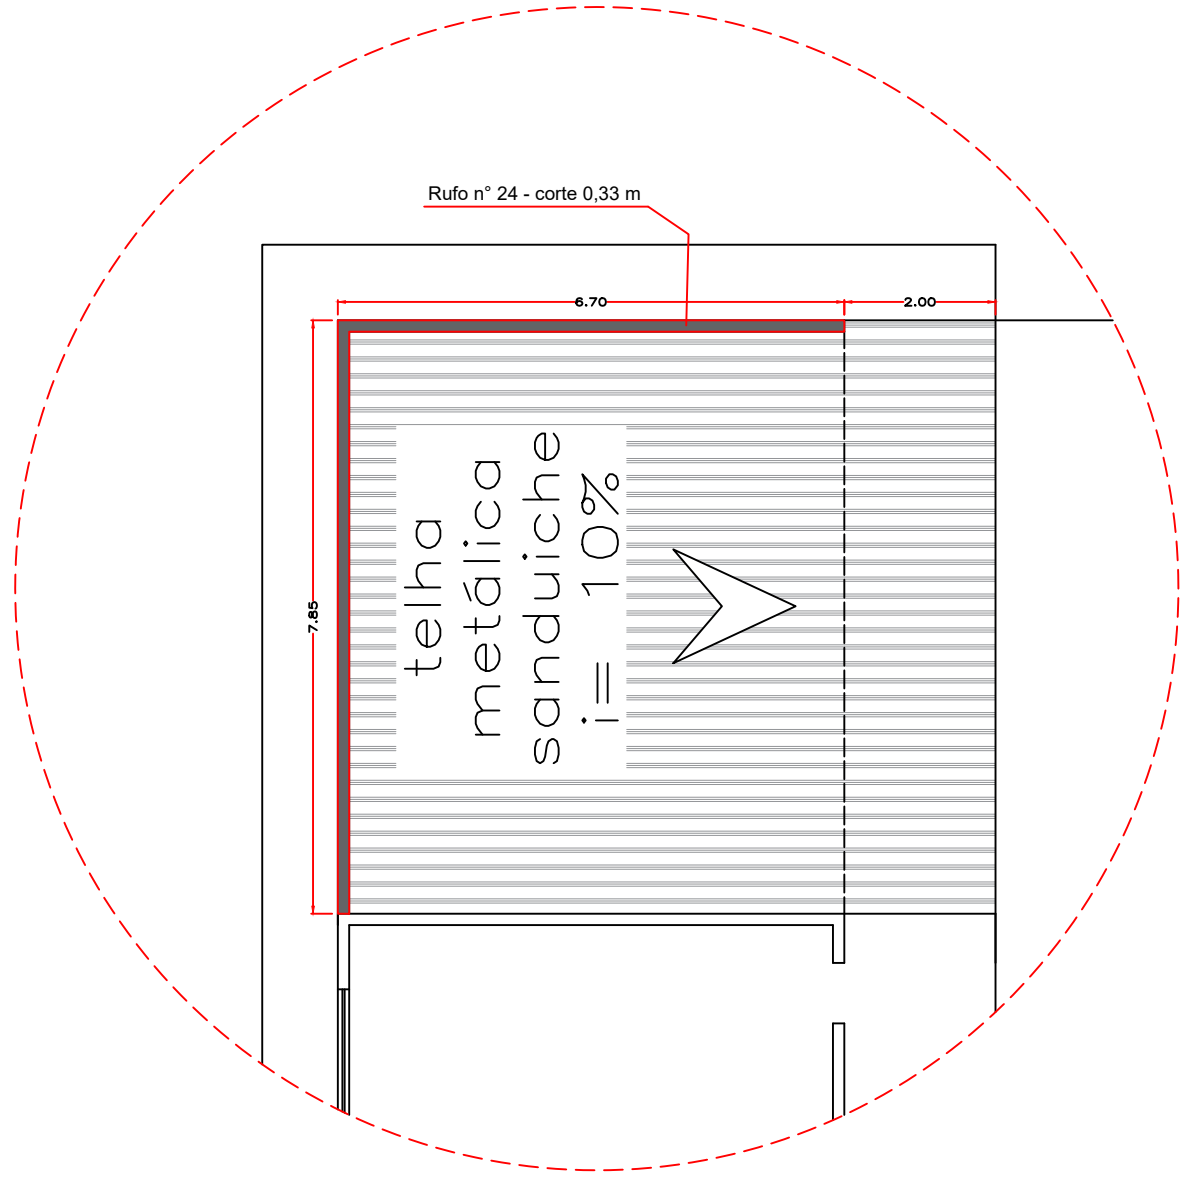

PLANTA IMPLANTAÇÃO
ESC. 1:100

REFORMA DA ESCOLA E.M.E.I "PROF. LUIZ NUNES FERREIR FILHO COM AMPLIAÇÃO DA SALA DE AULA 16 e 17

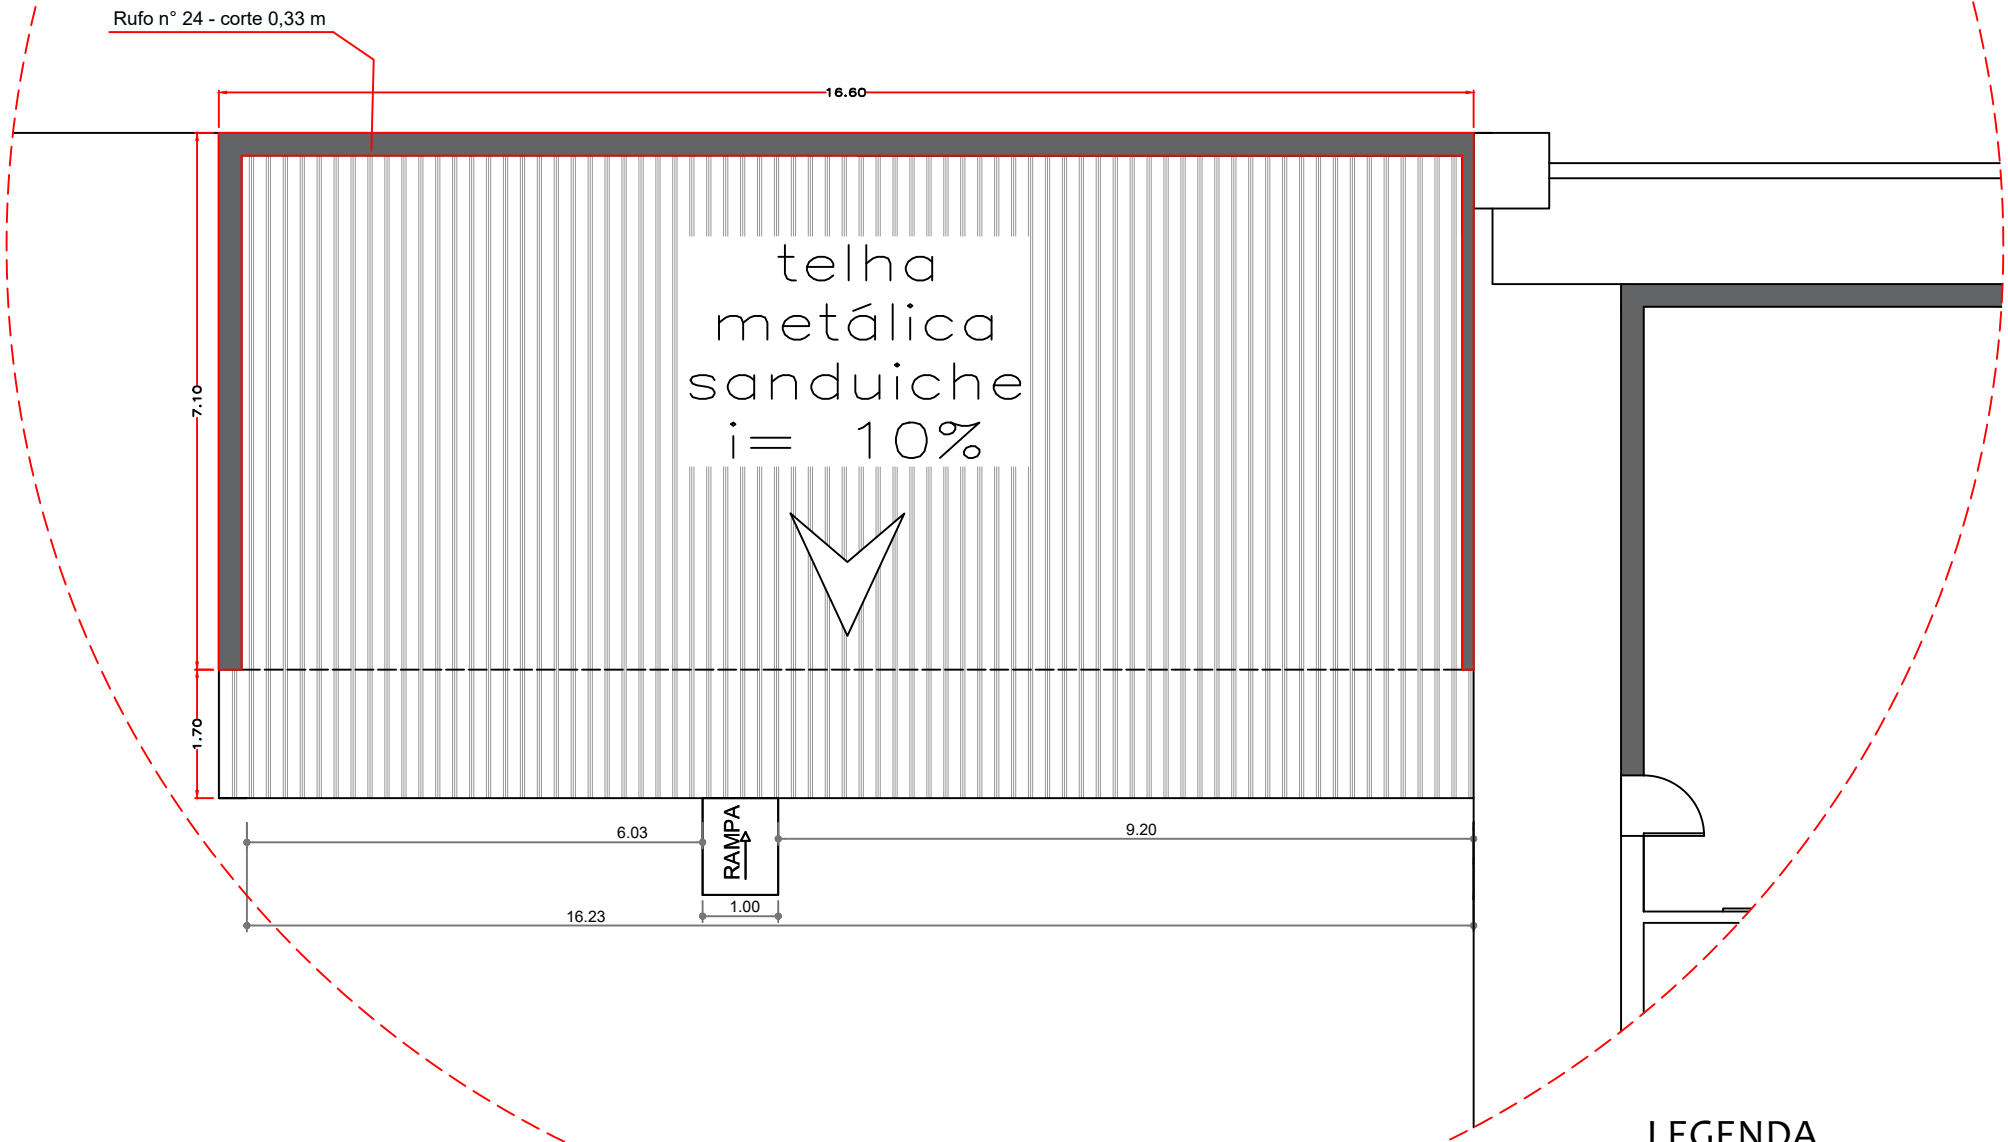


PLANTA IMPLANTAÇÃO
ESC. 1:100

LEGENDA


- Telha cobertura policarbonato I=10%
- TELHA CERÂMICA I=35%

REFORMA DA ESCOLA E.M.E.I "PROF. LUIZ NUNES FERREIR FILHO COM AMPLIAÇÃO DA SALA DE AULA 15

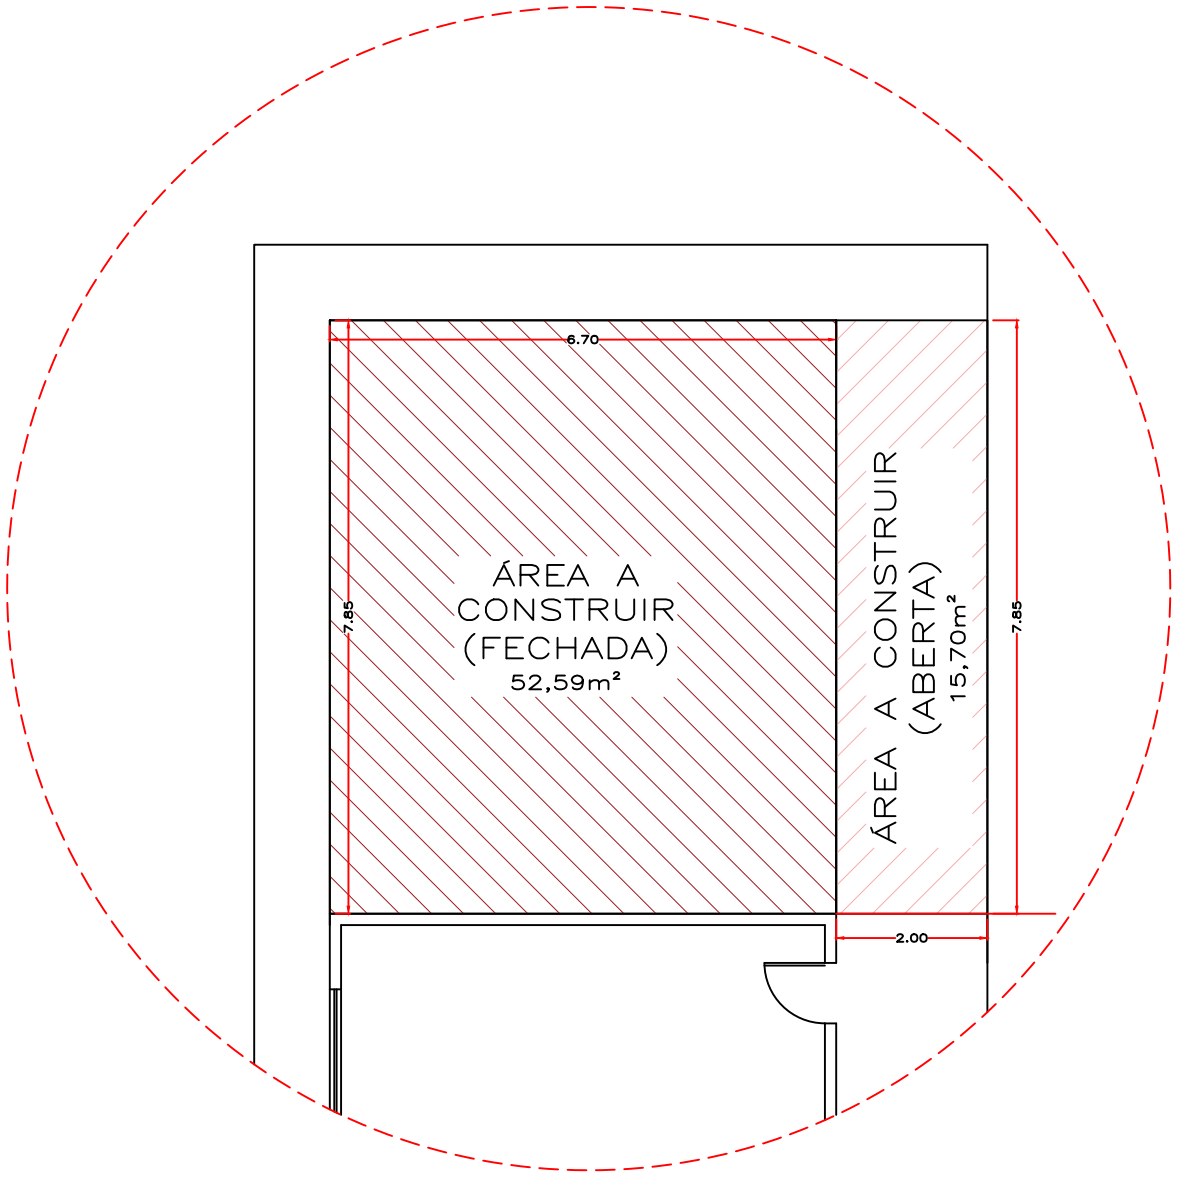

PLANTA IMPLANTAÇÃO
ESC. 1:100

REFORMA DA ESCOLA E.M.E.I "PROF. LUIZ NUNES FERREIR FILHO COM AMPLIAÇÃO DA SALA DE AULA 16 e 17

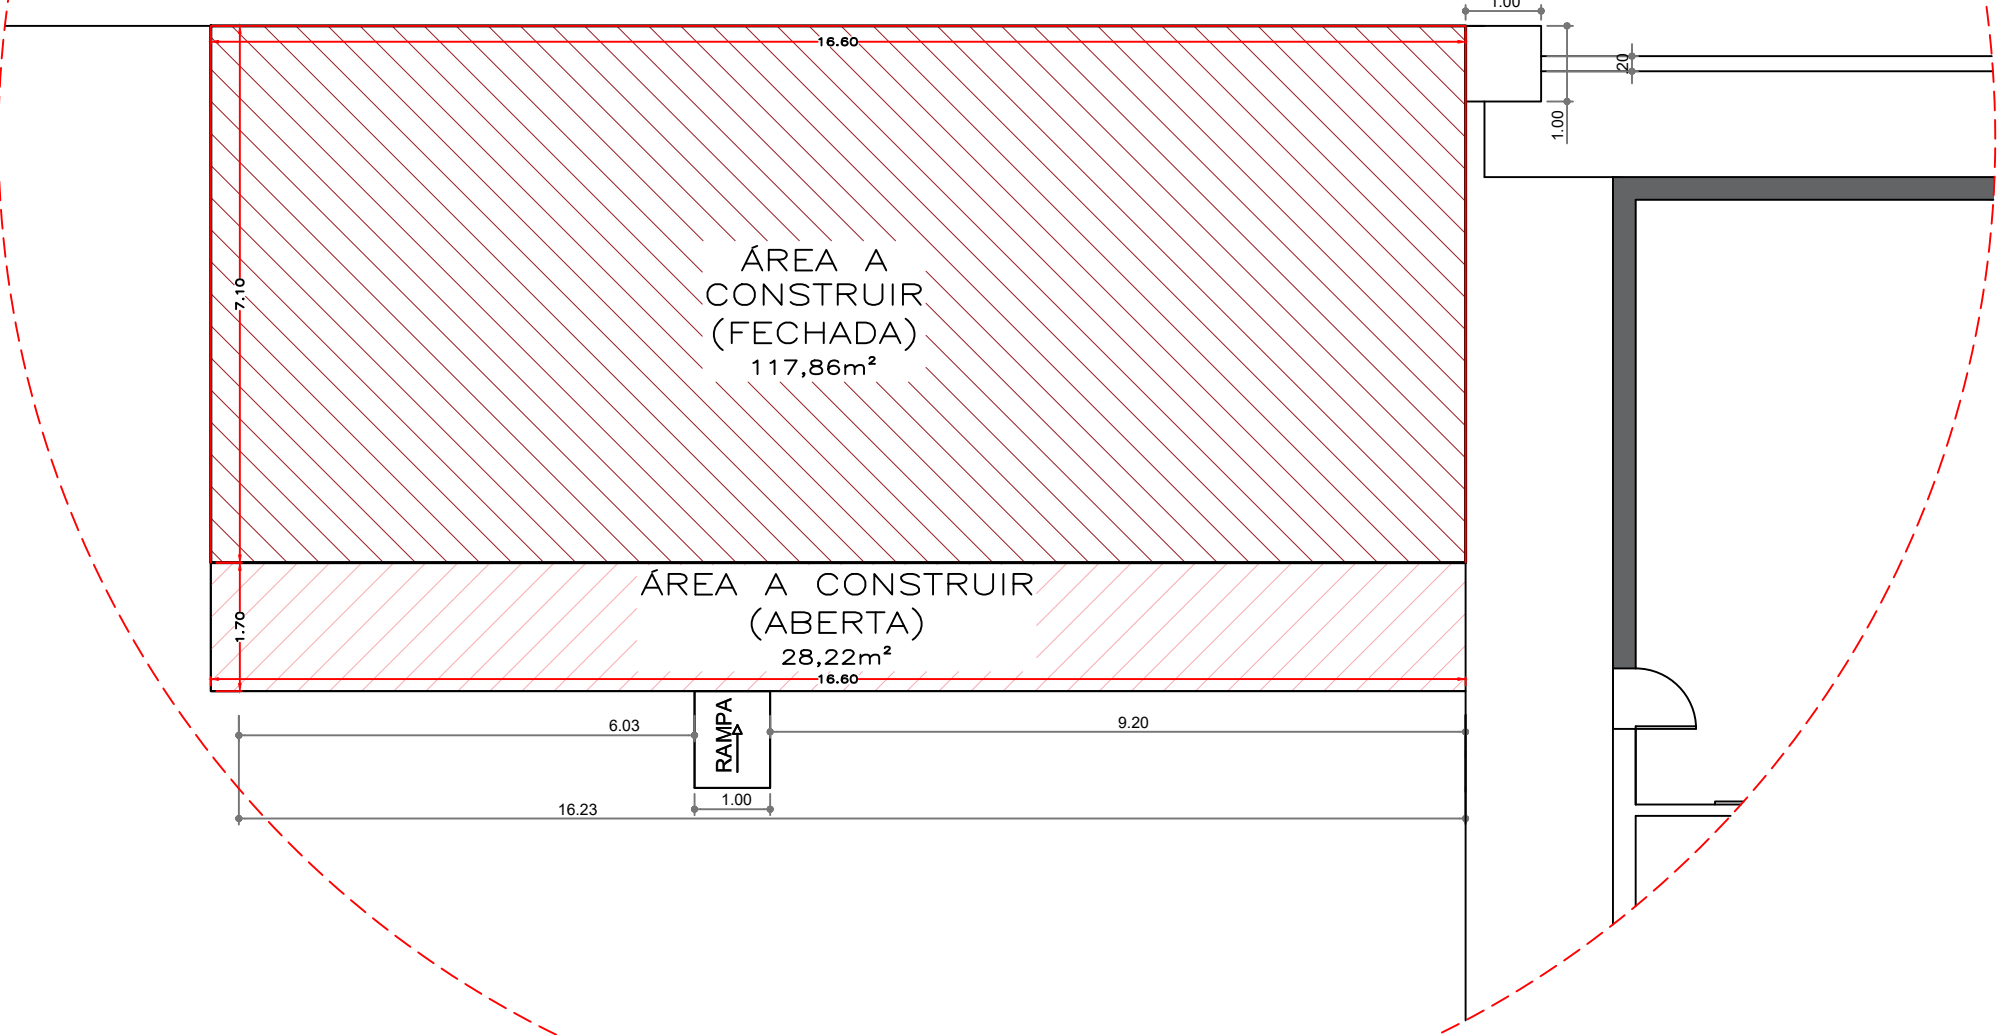


PLANTA IMPLANTAÇÃO
ESC. 1:100


LEGENDA

- ÁREA A CONSTRUIR (FECHADO)
- ÁREA A CONSTRUIR (ABERTA)

PLANTA COBERTURA
ESC. 1:400

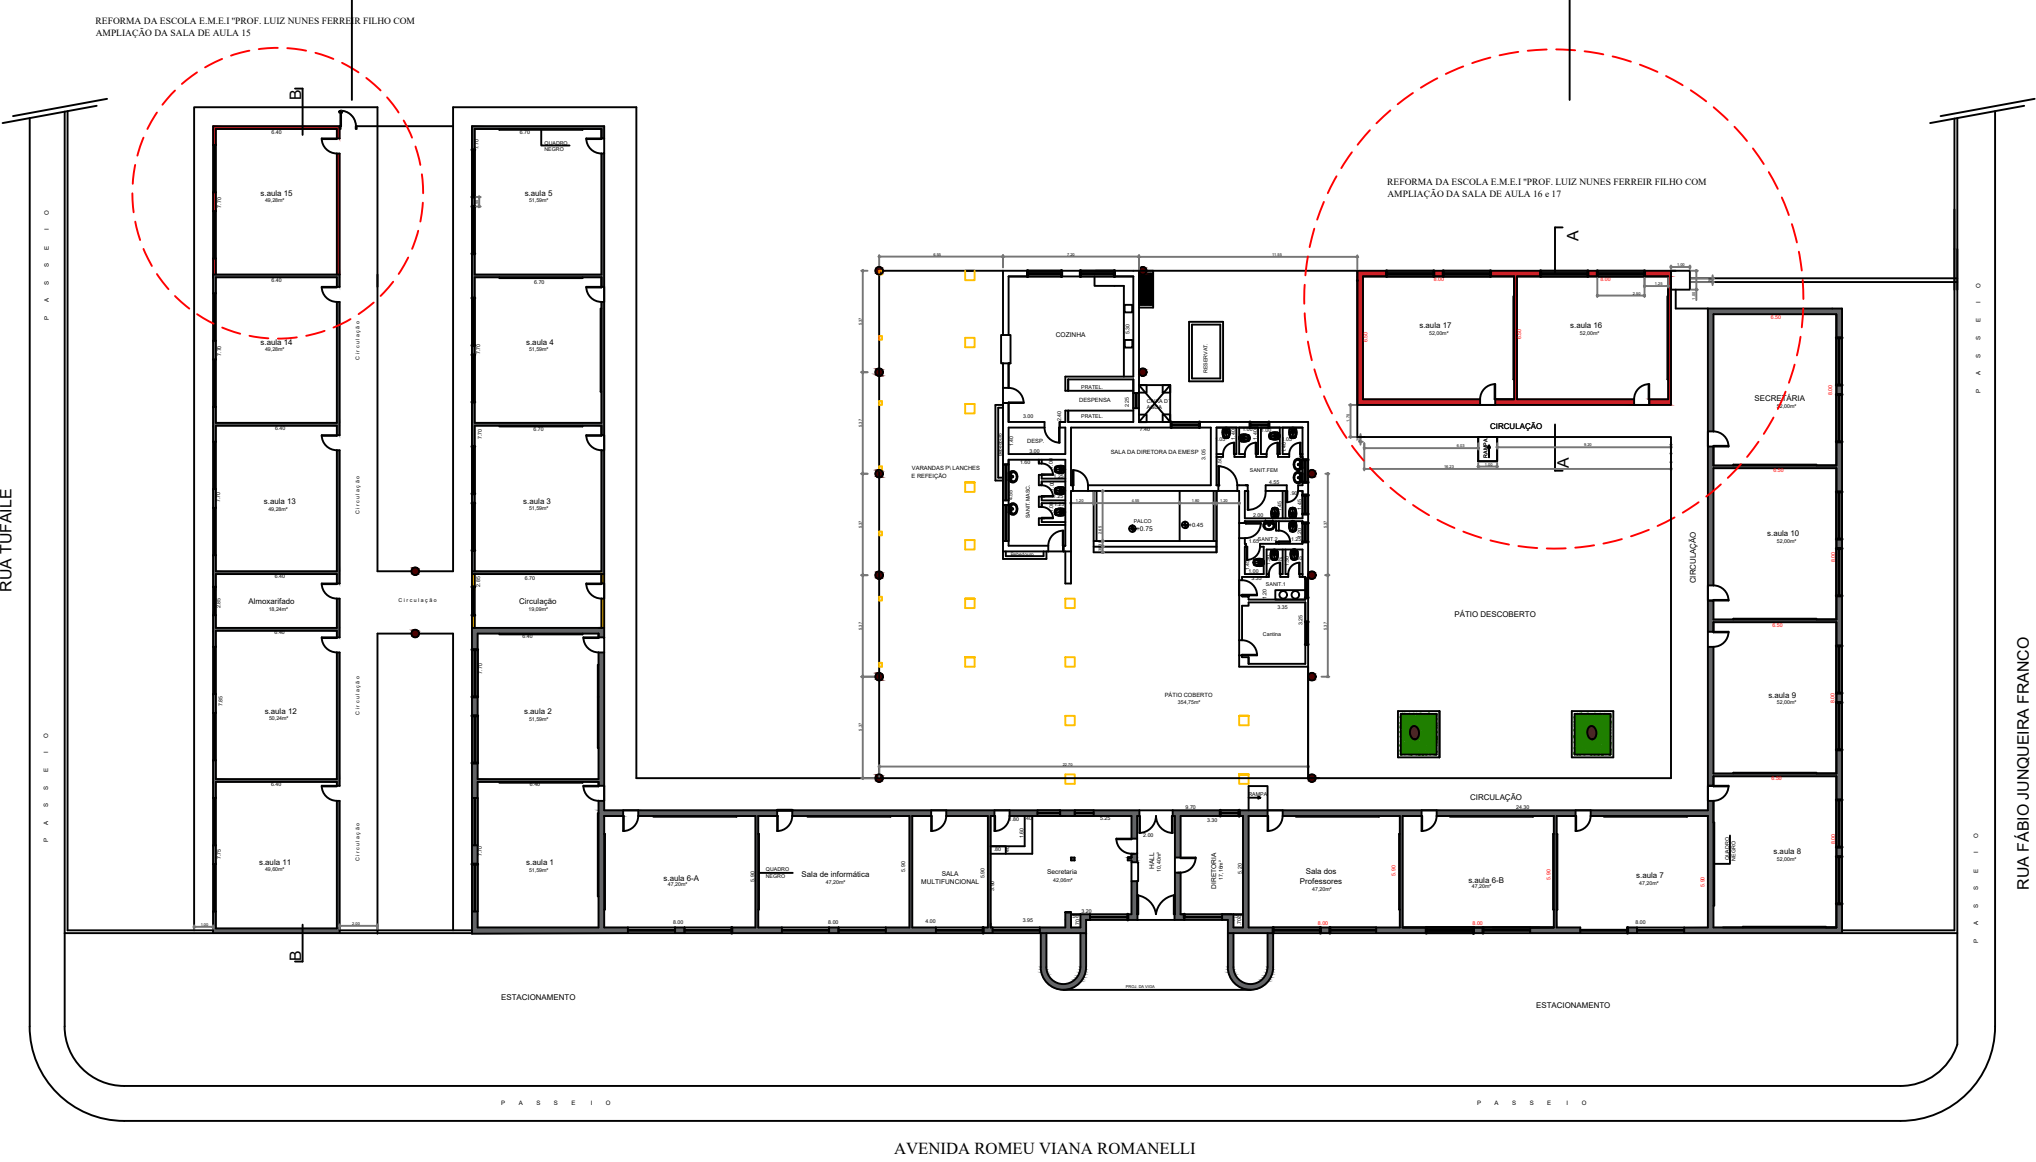

PLANTA IMPLANTAÇÃO
ESC. 1:400

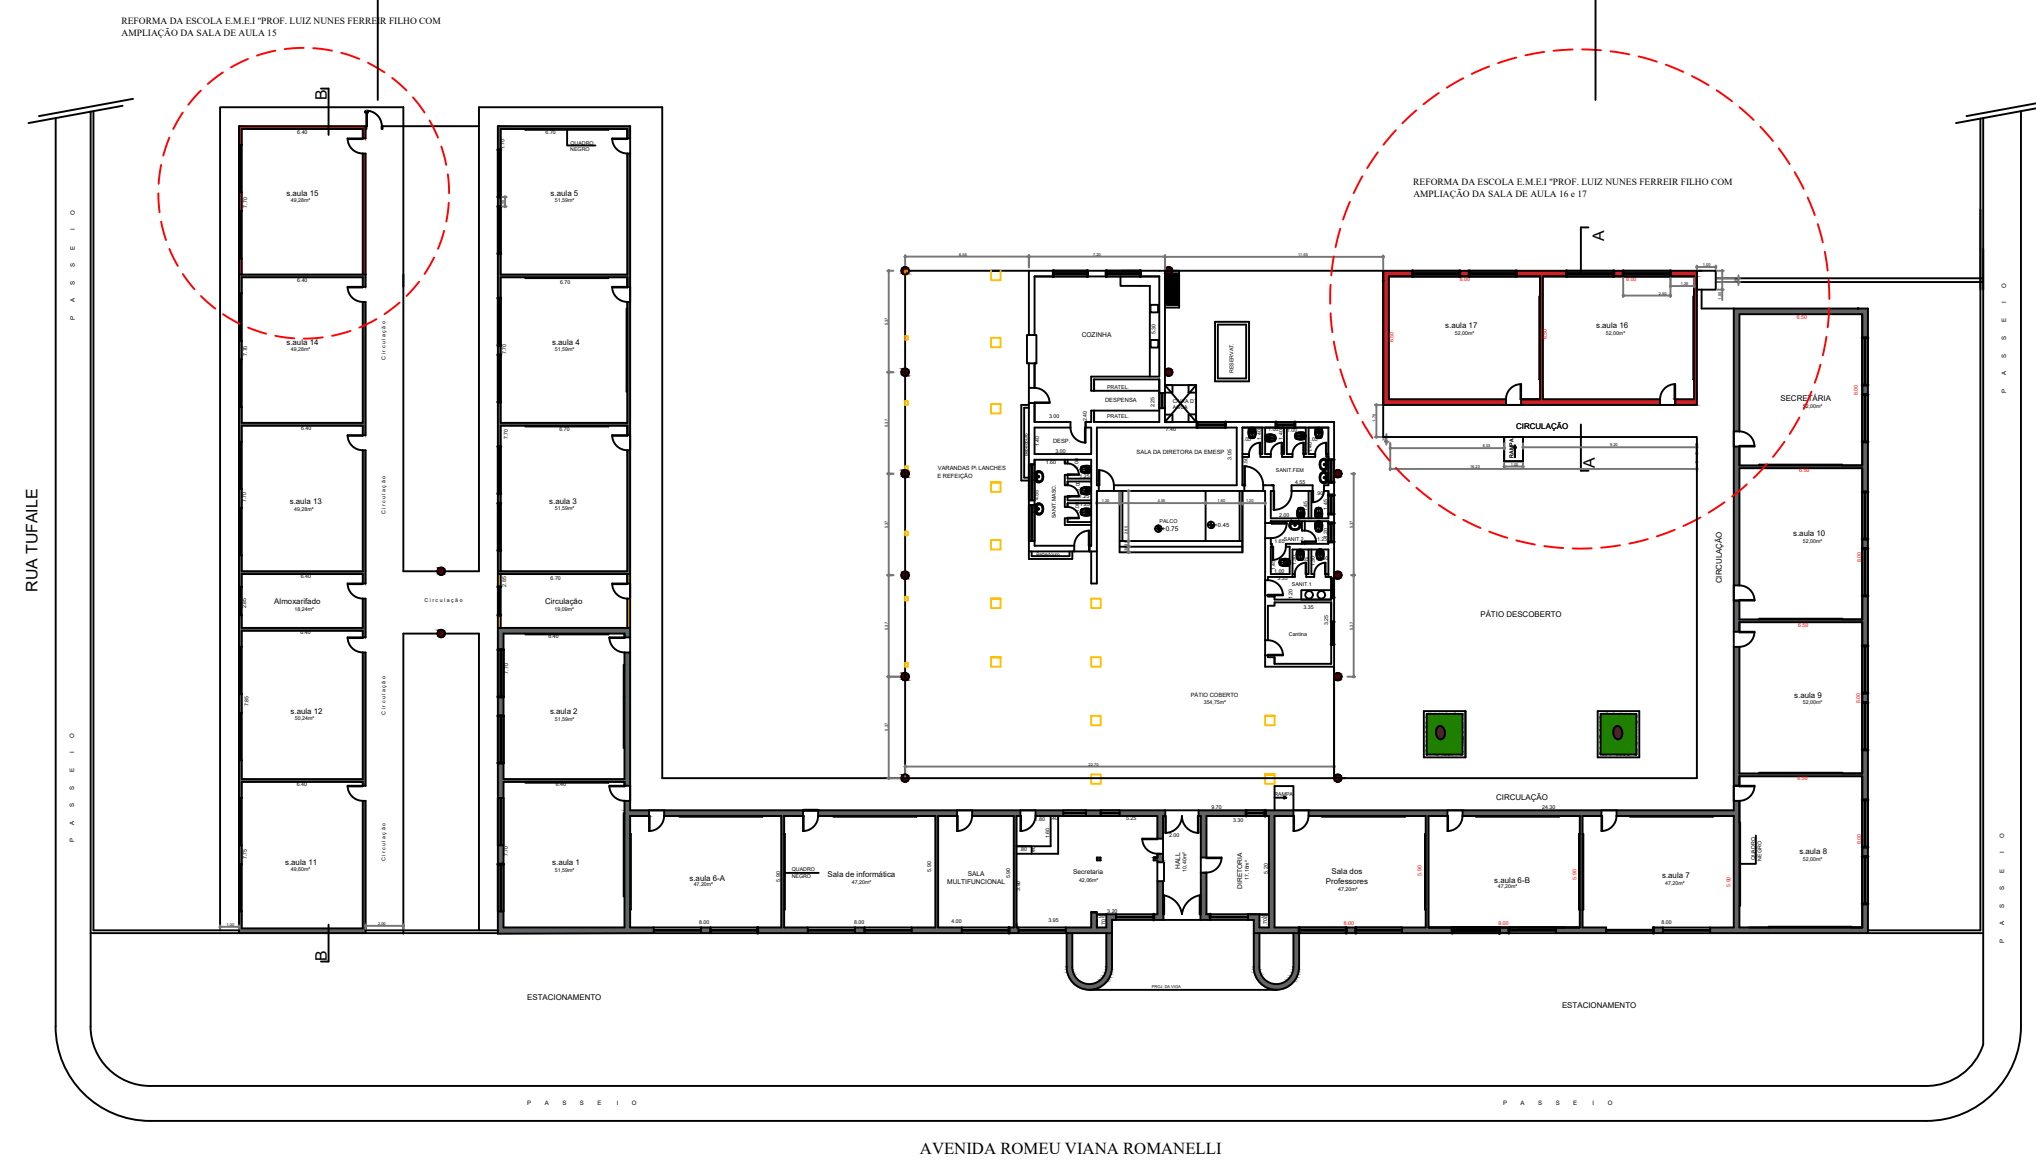

PREFEITURA MUNICIPAL DE CARDOSO
SECRETARIA DE DESENVOLVIMENTO URBANO E MEIO AMBIENTE
RUA DR. CENOBELINO DE BARROS SIERRA, 1852, CEP 13.579-017 - FONE 17-3466-3900 - Ramal: 236
E-mail: secretarianbras@cardoso.sp.gov.br

PROJETO ARQUITETÔNICO 4/6

TÍTULO
AMPLIAÇÃO DE UNIDADES ESCOLARES MUNICIPAIS –
CONSTRUÇÃO DE 06 SALAS DE AULA
03 SALAS NA EMEF MARIA OLÍMPIA GOUVÊA E 03 SALAS NA
EMEF PROF. LUIZ NUNES FERREIRA FILHO
LOCAL
EMEF "PROF. LUIZ NUNES FERREIRA FILHO", AVENIDA ROMEU
VIANA ROMANELLI, Nº 919
BAIRRO
CENTRO
MUNICÍPIO
CARDOSO - SP " CIDADE DOS GRANDES LAGOS "


ESCALA	INDICADA
DATA	JUNHO DE 2026
DESENHO	CELSO STUARDO JUNIOR ARQUITETO
ÁREAS	TERRENO 8.000,00 EXISTENTE 1.747,58 SALAS A AMPLIAR 214,37
TOTAL GERAL	1.961,95 m²

LUIS PAULO REDNARSKI PEDRASSOLLI
PROFESSOR MUNICIPAL


GABRIELA FERNANDA BARBOSA
ENG. CIVIL, CREIA - SP - 067481794

ART. 2620261844238


ÁREA DESTINADA A APROVAÇÃO

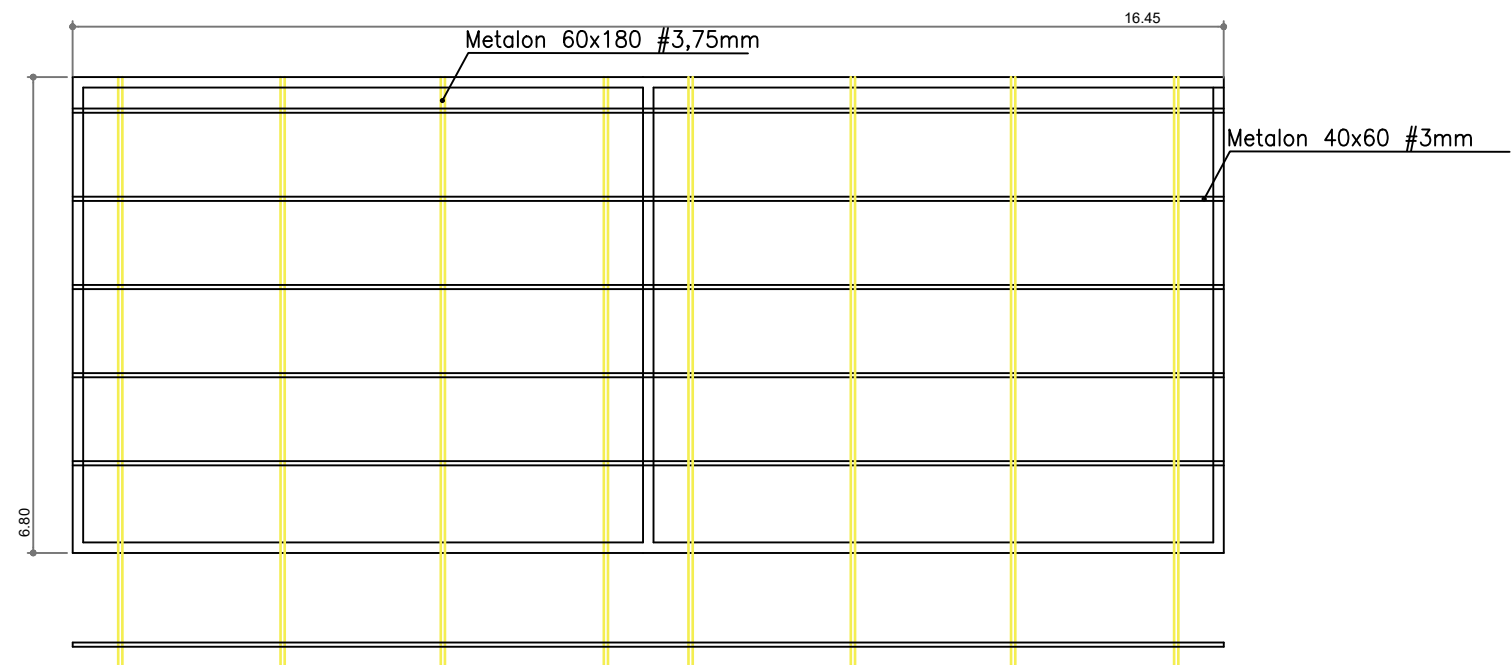


ESTRUTURA DA COBERTURA SALA 1 E 2

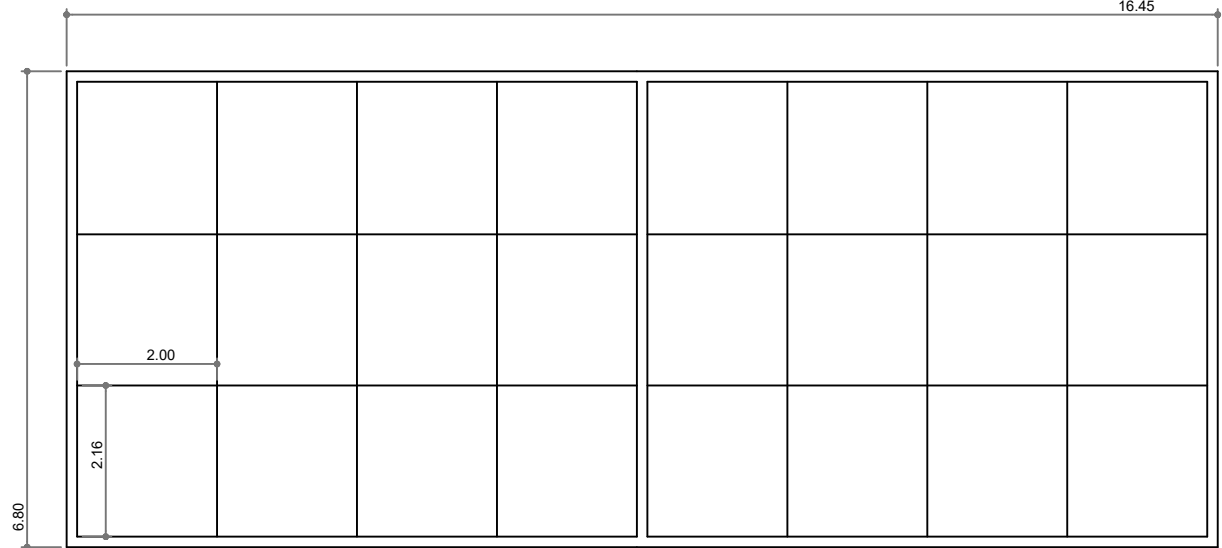


JUNTA DE DILATAÇÃO 2,00M X 2,16M - SALA 1 E 2

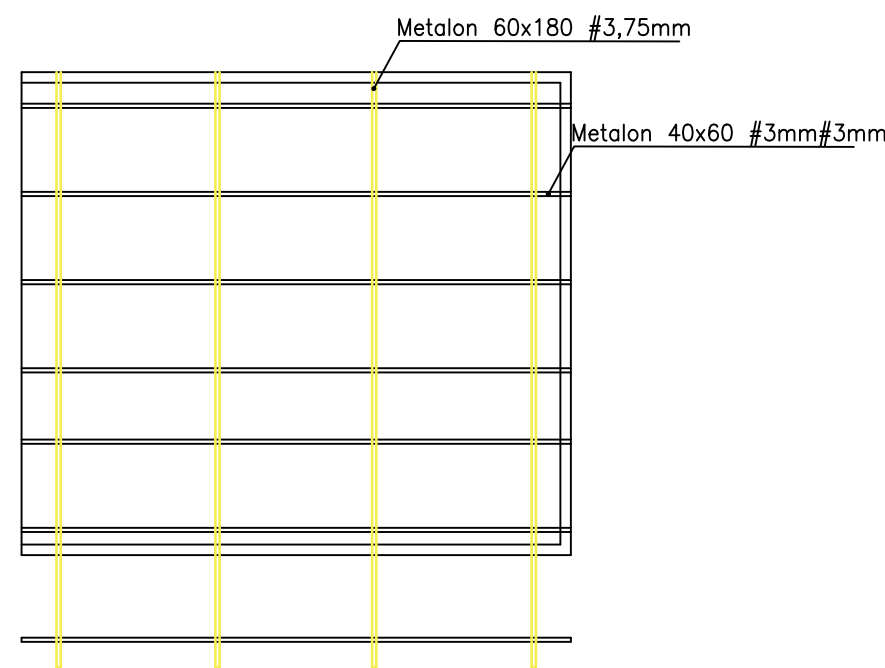

ESTRUTURA DA COBERTURA SALA 3

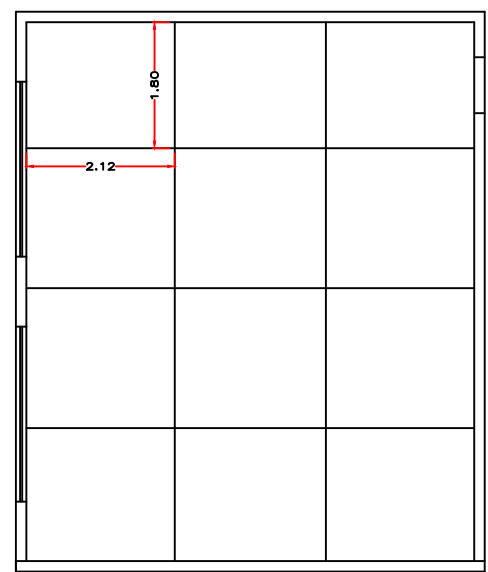


JUNTA DE DILATAÇÃO 2,00M X 2,16M - SALA 1 E 2

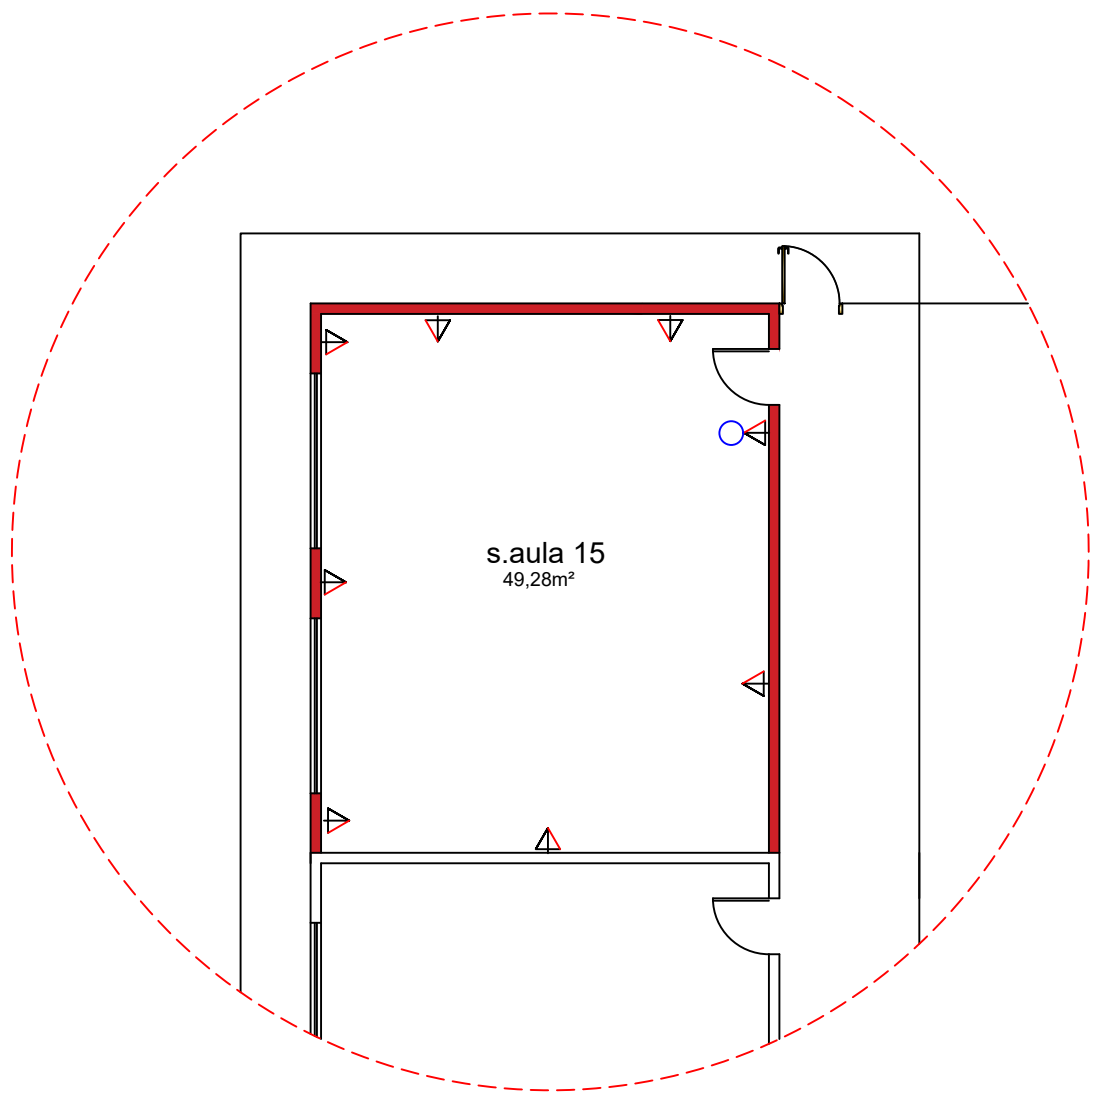


PLANTA PONTO ELETRICO
ESC. 1:100


- LEGENDA
- - LUMINÁRIA LED (C-CIRCUITO,R-RETORNO,P-POTENCIA).
 - - INTERRUPTOR SIMPLES h= 1,10 m .
 - △ - TOMADA DE USO GERAL A 30 cm DO PISO ACABADO.

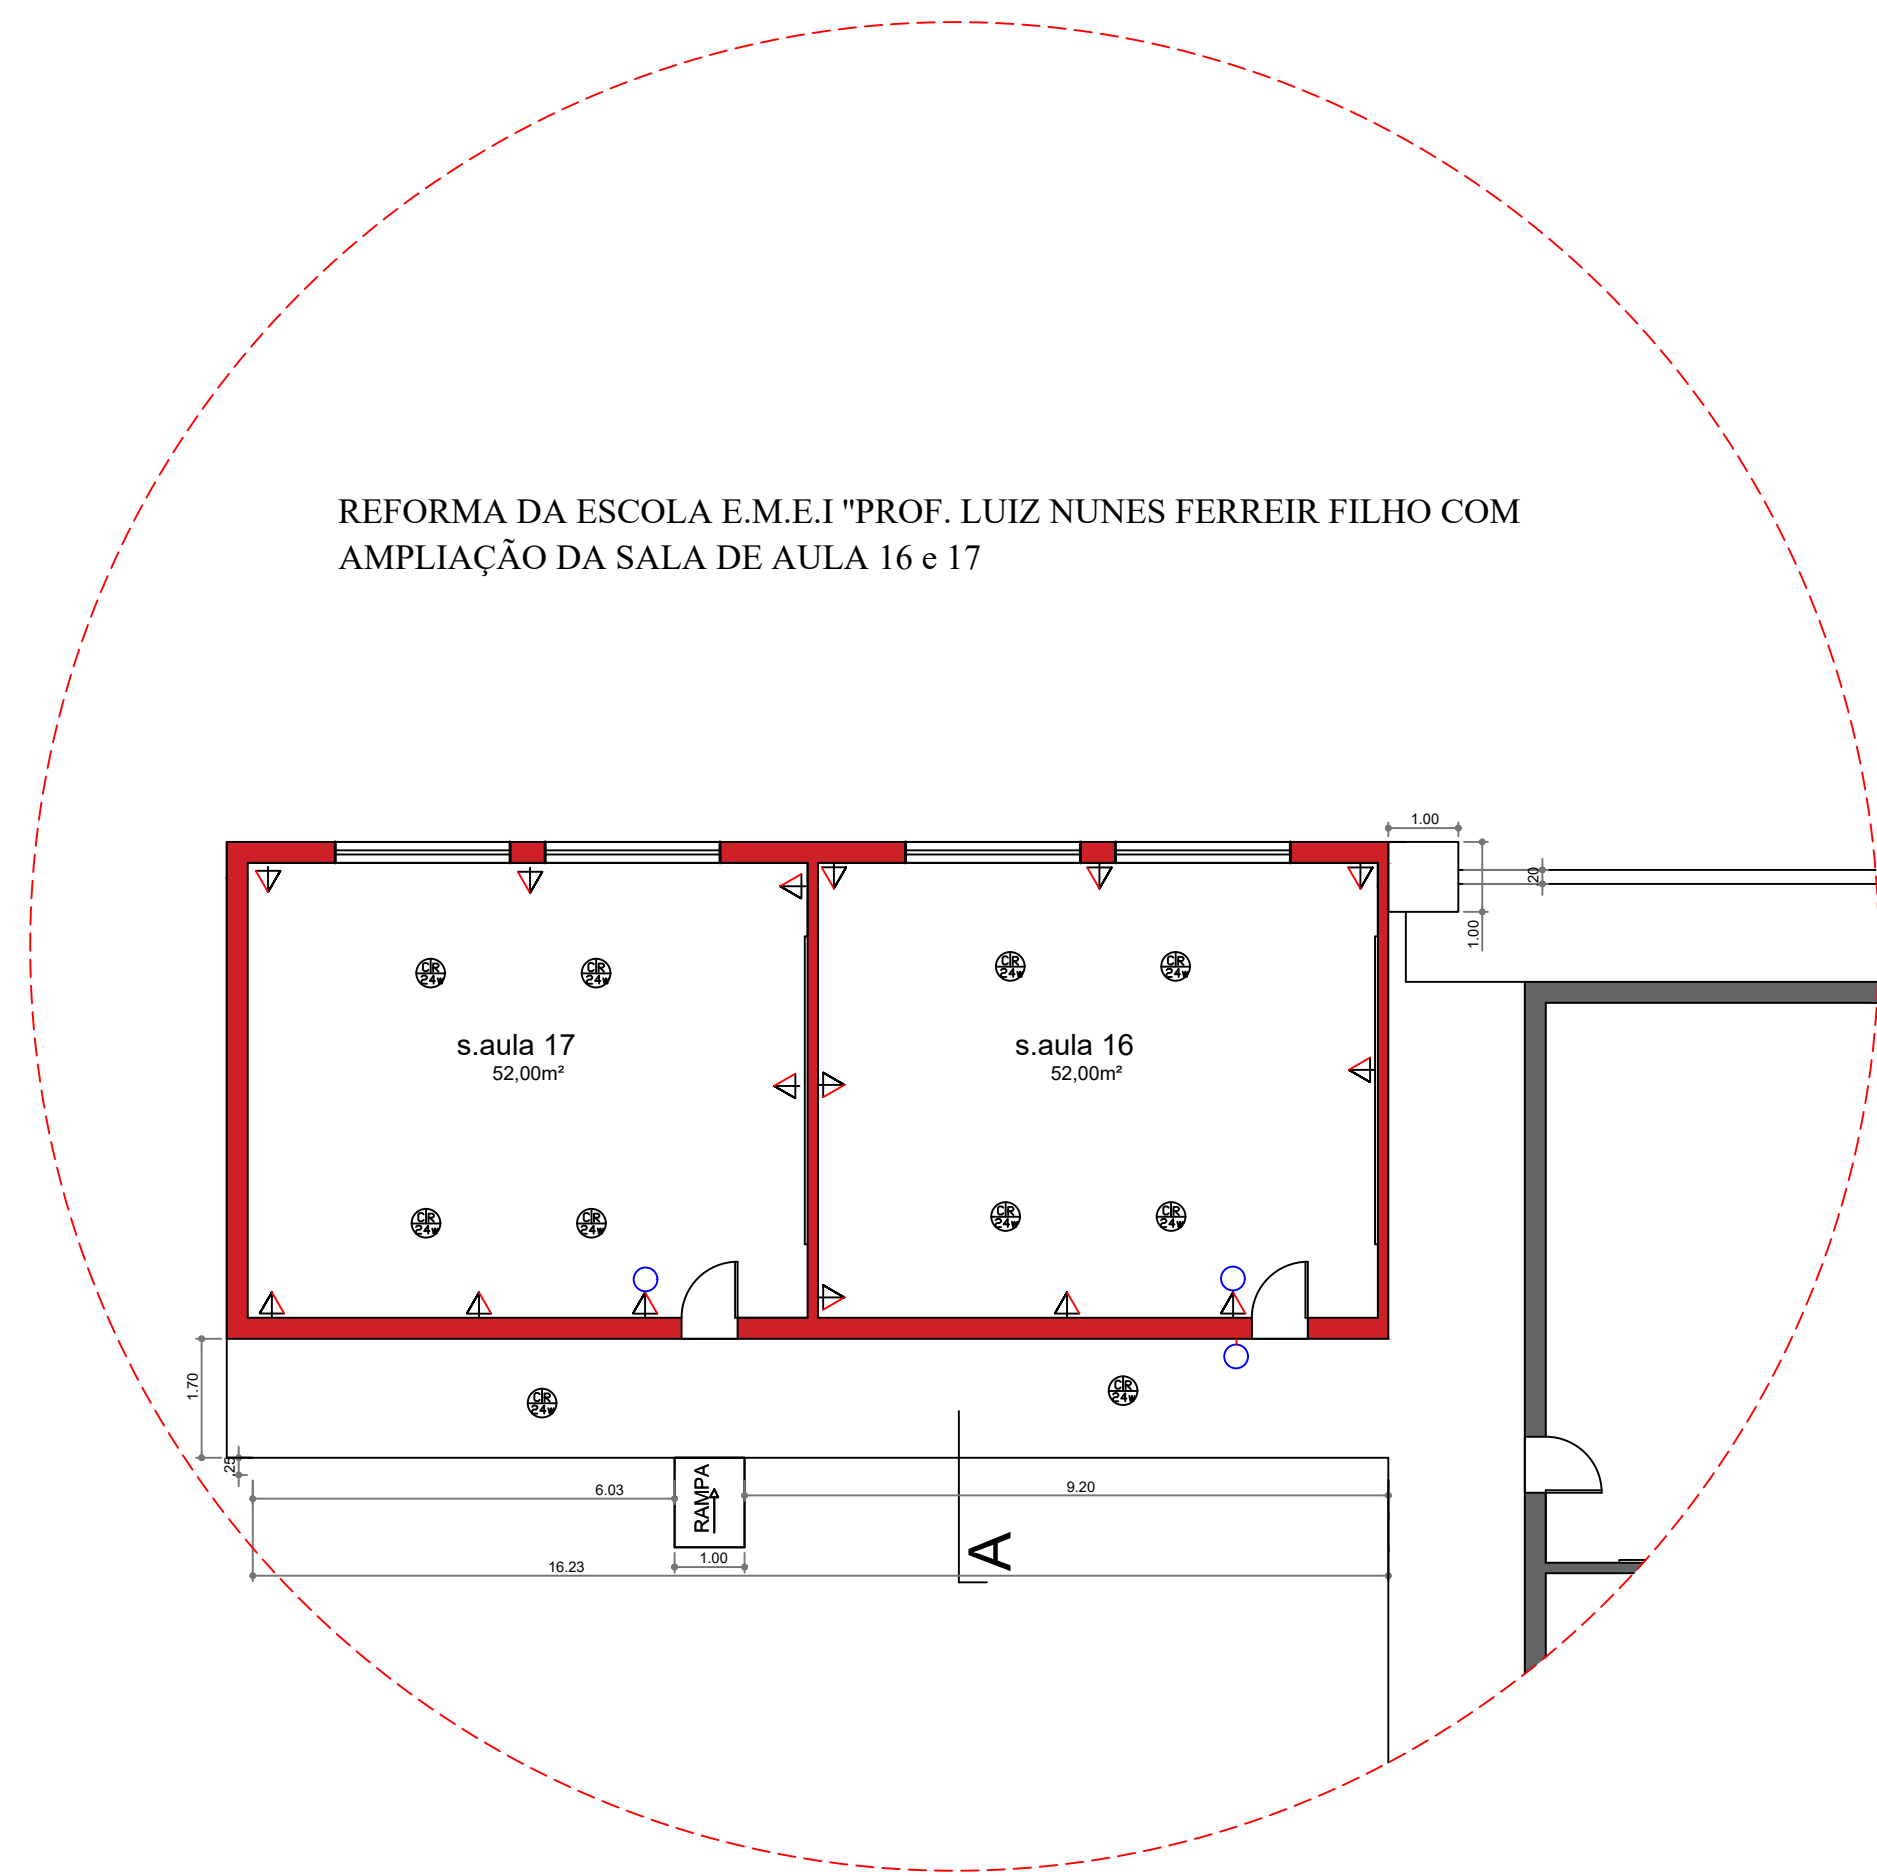

PLANTA PONTO ELETRICO
ESC. 1:100


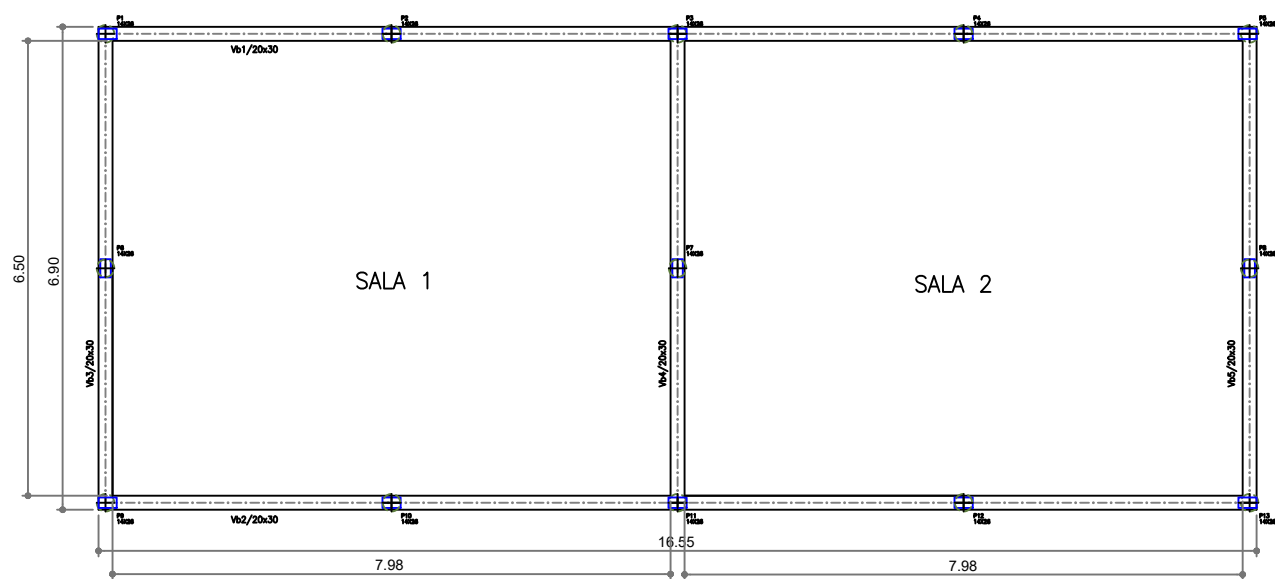


ESTRUTURA DA COBERTURA SALA 1 E 2

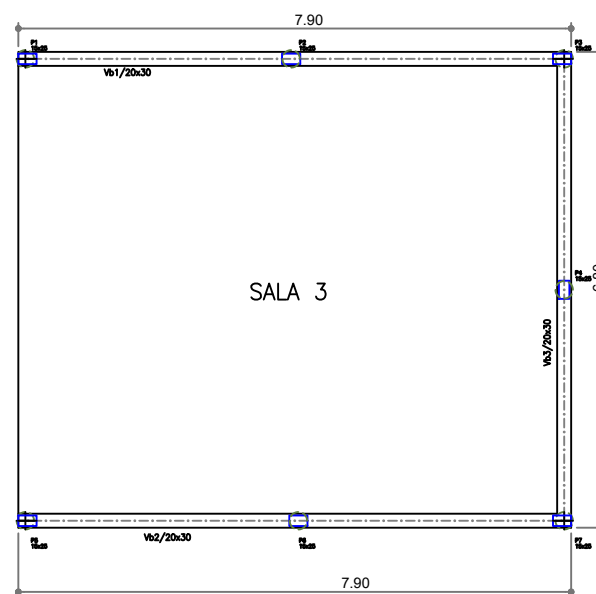


ESTRUTURA DA COBERTURA SALA 1 E 2

AÇOS-CA 50-Fyk= 500 MPa
E-CA 60-Fyk= 500 MPa
CONCRETO Fck=25 MPa
NORMAS = NBR6120:2019-NBR6122:2019-NBR6118:2014
Para garantir que o concreto apresente o desempenho esperado e possua os níveis de resistência e elasticidade adequados é preciso realizar a retirada de amostras de corpo de prova para testes, inclusive concreto preparado na obra, conforme NBR 5738:2015

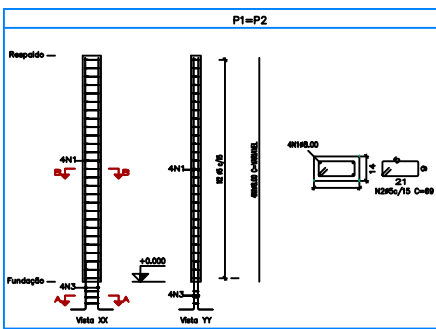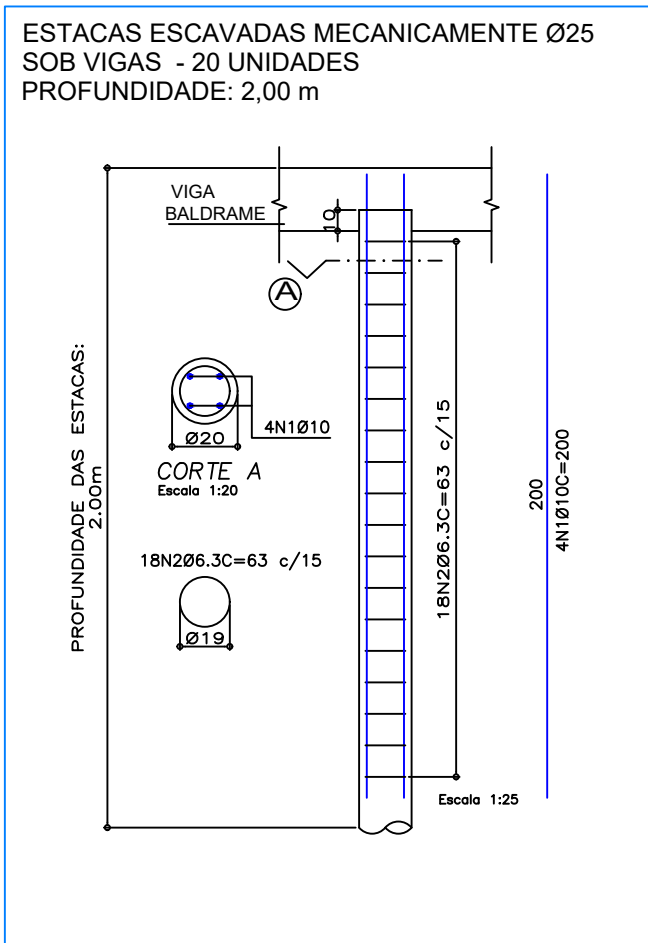

PLANTA IMPLANTAÇÃO
ESC. 1:400

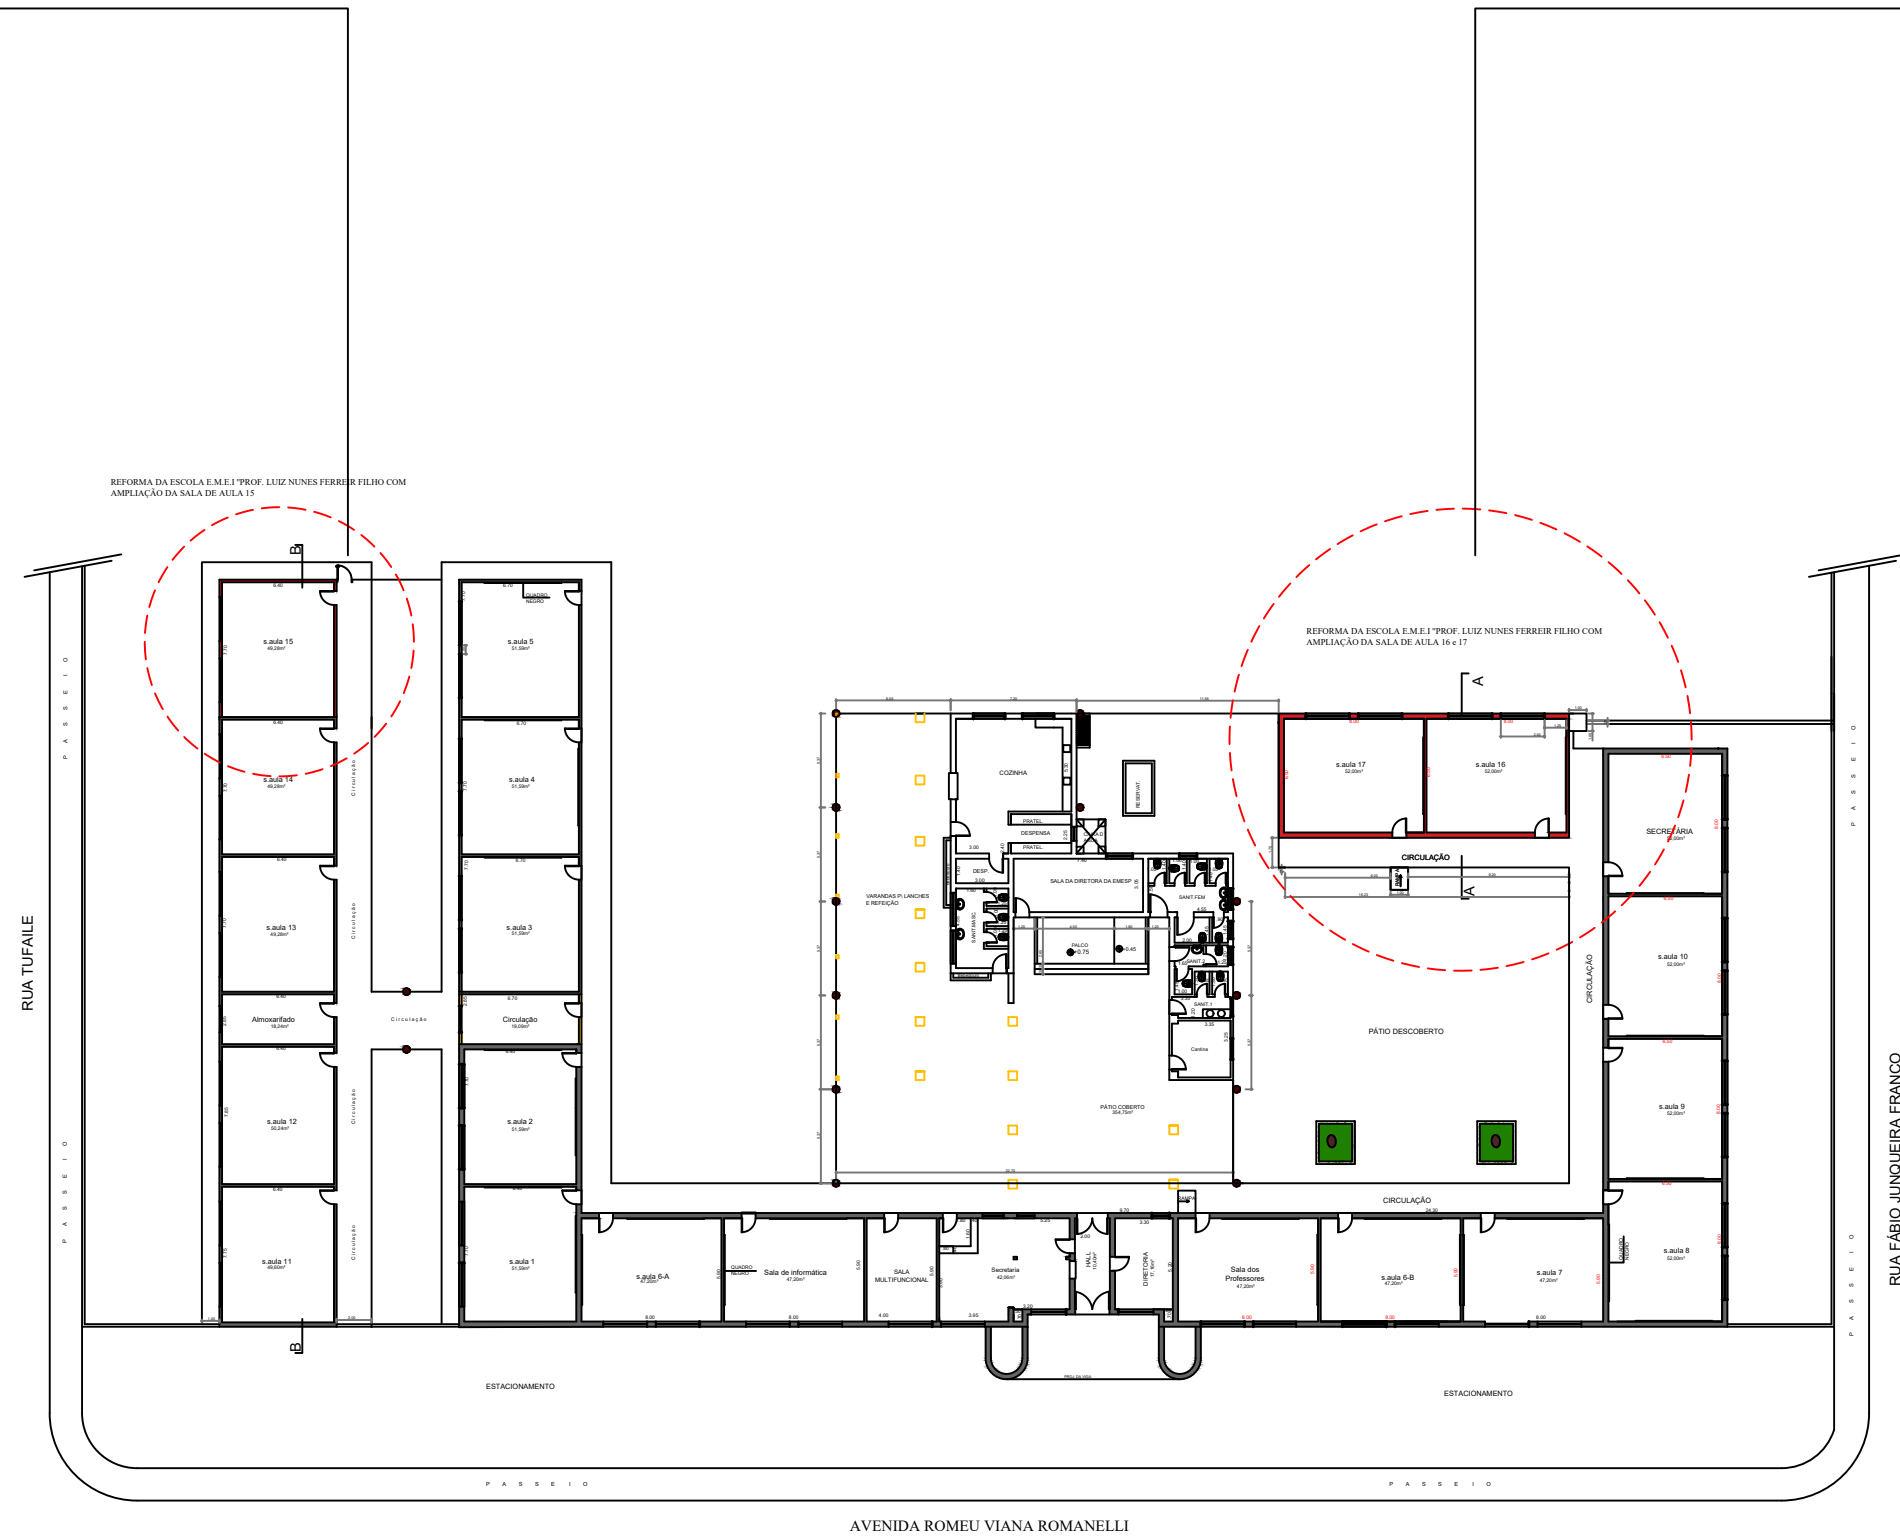



PREFEITURA MUNICIPAL DE CARDOSO
SECRETARIA DE DESENVOLVIMENTO URBANO E MEIO AMBIENTE
RUA DR. CENOBELINO DE BARROS SERRA, 1852, CEP 15.578-017 - FONE 17-3466-3908 - Ramal: 236
E-mail: secretariabras@cardoso.sp.gov.br

PROJETO ARQUITETÔNICO 5/6

TÍTULO
AMPLIAÇÃO DE UNIDADES ESCOLARES MUNICIPAIS –
CONSTRUÇÃO DE 06 SALAS DE AULA
03 SALAS NA EMEF MARIA OLÍMPIA GOUVÊA E 03 SALAS NA
EMEF PROF. LUIZ NUNES FERREIRA FILHO
LOCAL
EMEF “PROF. LUIZ NUNES FERREIRA FILHO”, AVENIDA ROMEU
VIANA ROMANELLI, Nº 919
BAIRRO
CENTRO
MUNICÍPIO
CARDOSO - SP **" CIDADE DOS GRANDES LAGOS "**

ESCALA	INDICADA	LUIZ PAULO BEDNARSKI PEDRASSOLLI PREFEITO MUNICIPAL
DATA	JUNHO DE 2026	
DESENHO	CELSO STURABO JUNIOR ARQUITETO	GABRIELA FERNANDA BARBOSA ENG. CIVIL, CREA / SP - 06781979-8 ART. 2620261844238
ÁREAS		
TERRENO	8.000,00	
EXISTENTE	1.747,58	
SALAS A AMPLIAR	214,37	
TOTAL GERAL	1.961,95 m²	

ÁREA DESTINADA A APROVAÇÃO

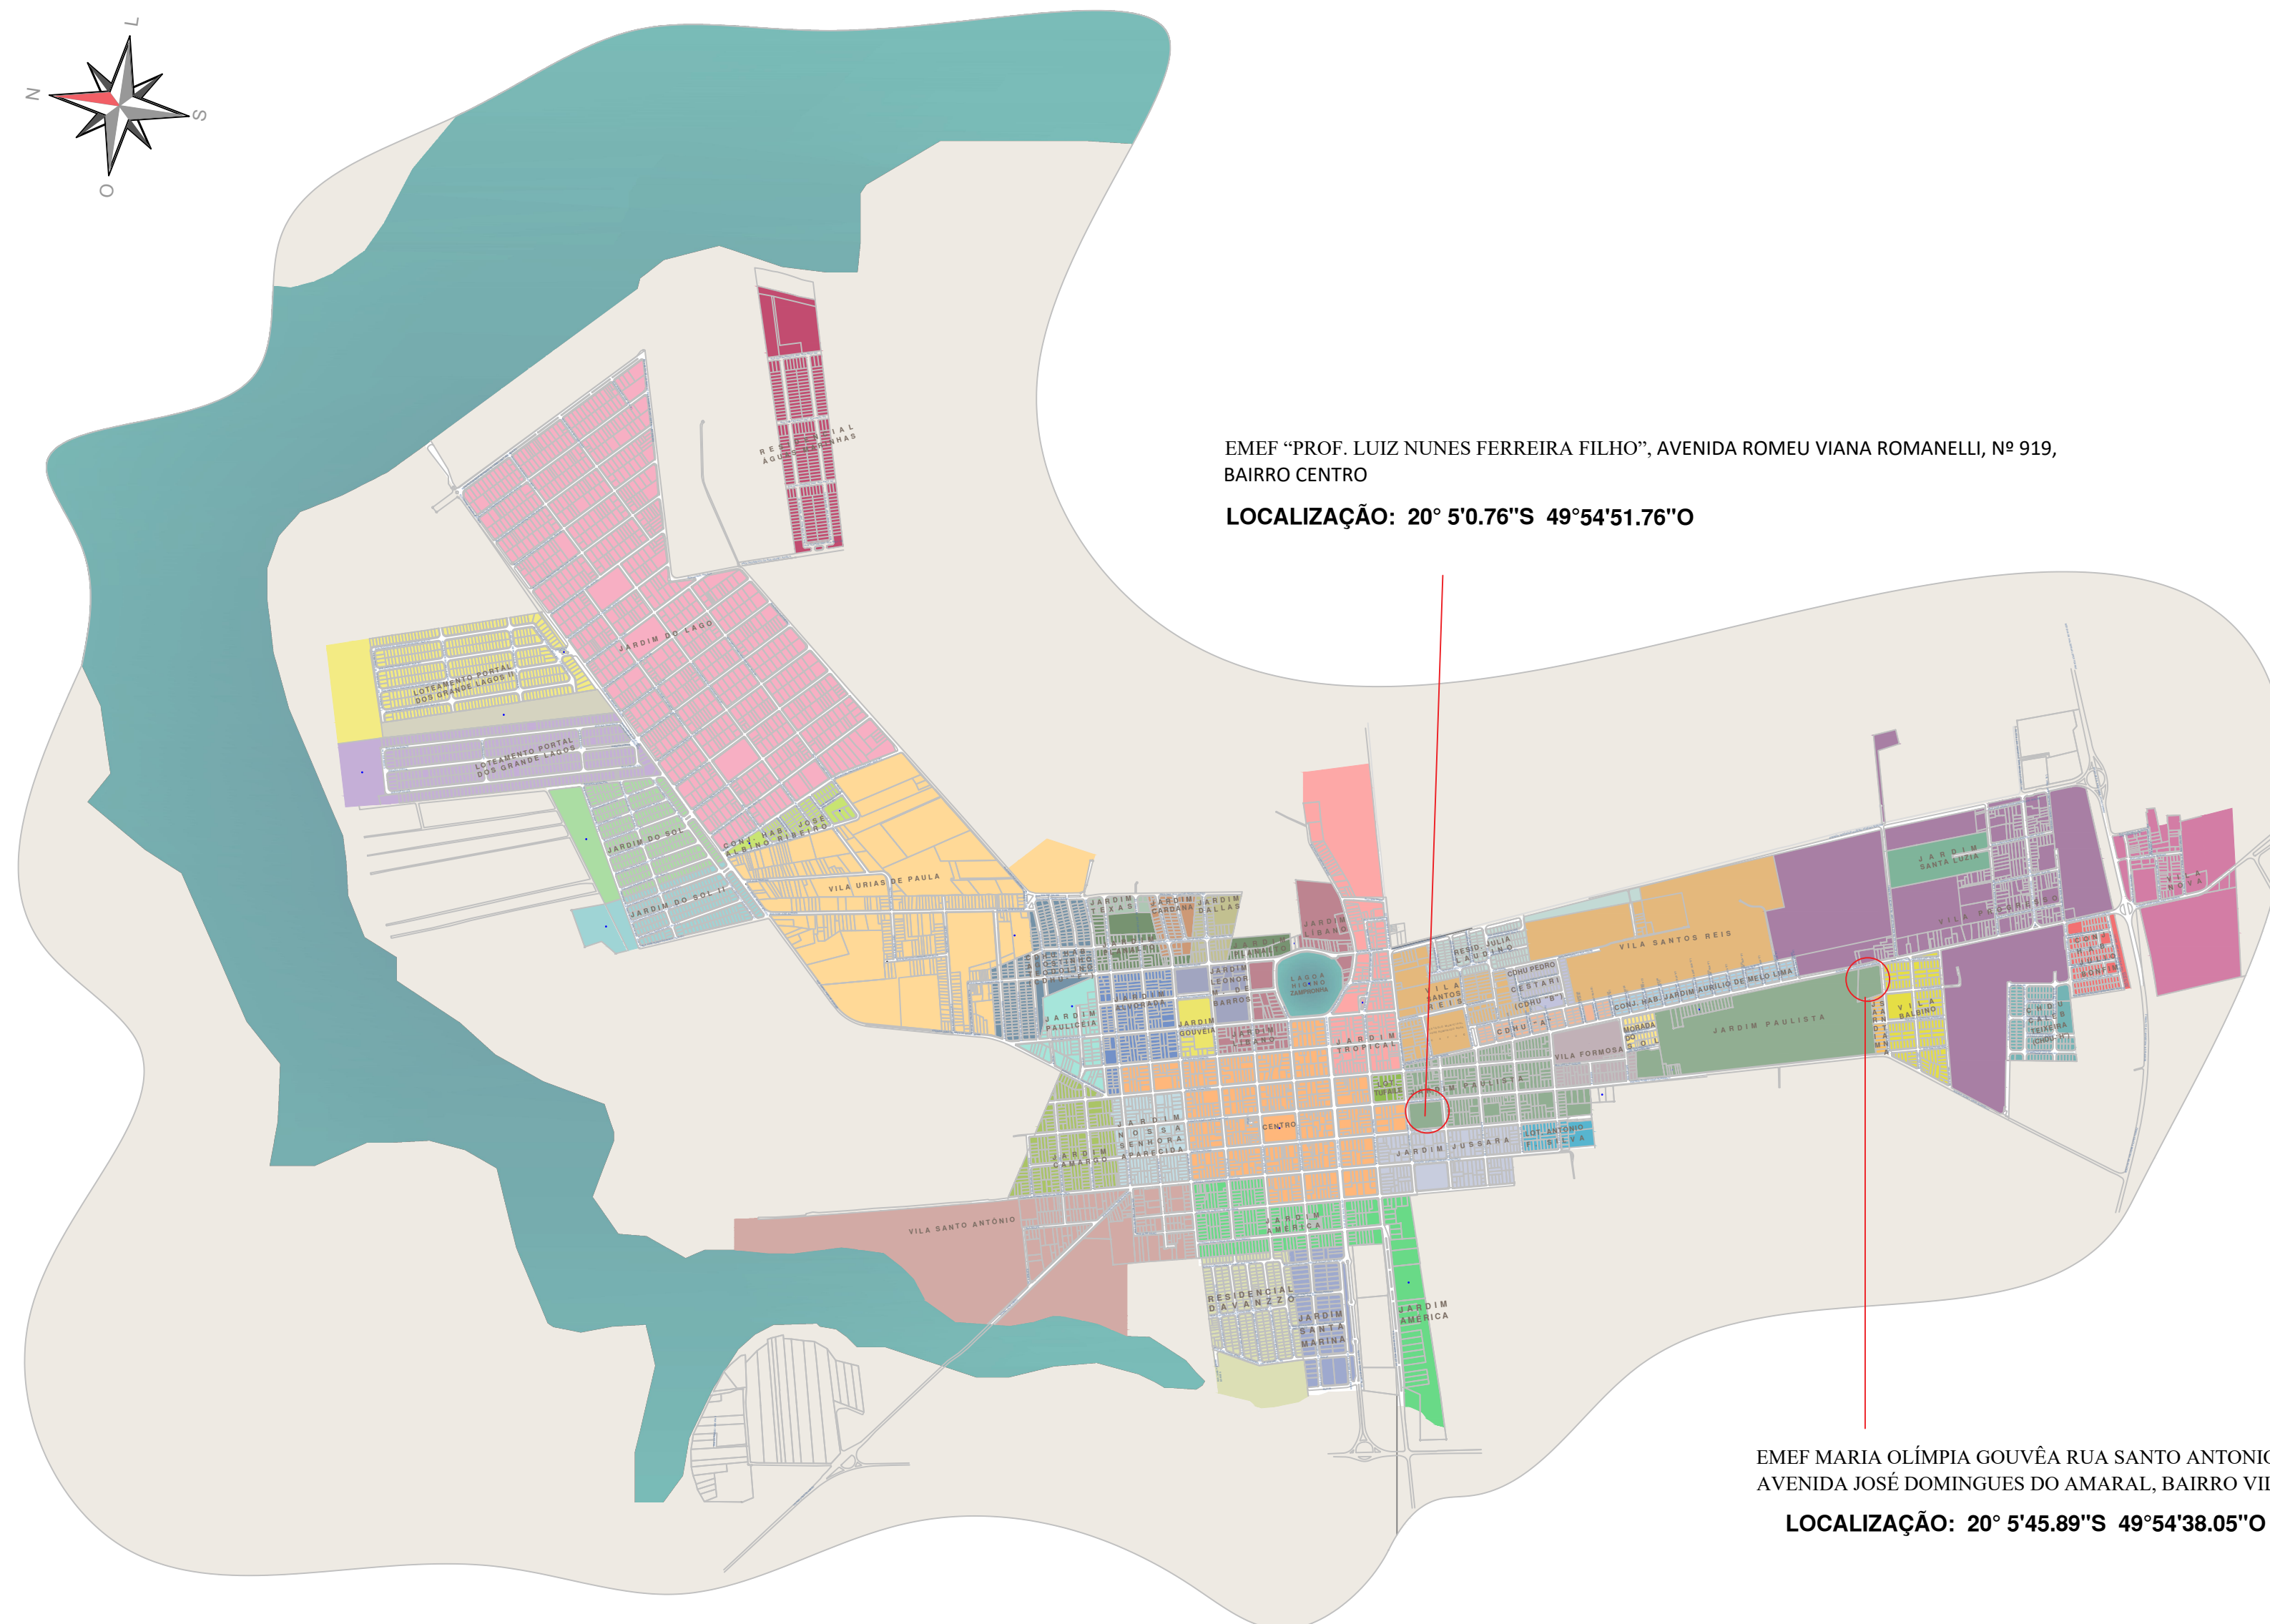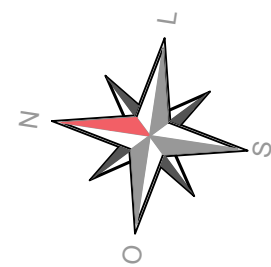

EMEF “PROF. LUIZ NUNES FERREIRA FILHO”, AVENIDA ROMEU VIANA ROMANELLI, Nº 919,
BAIRRO CENTRO

LOCALIZAÇÃO: 20° 5'0.76"S 49°54'51.76"O

EMEF MARIA OLÍMPIA GOUVÊA RUA SANTO ANTONIO, Nº140, ESQUINA COM A
AVENIDA JOSÉ DOMINGUES DO AMARAL, BAIRRO VILA BALBINO

LOCALIZAÇÃO: 20° 5'45.89"S 49°54'38.05"O



PREFEITURA MUNICIPAL DE CARDOSO

SECRETARIA DE DESENVOLVIMENTO URBANO E MEIO AMBIENTE

RUA DR. CENOBELINO DE BARROS SERRA, 1852, CEP 15.570-017 - FONE 17-3466-3900 - Ramal: 236

E-mail: secretariaobras@cardoso.sp.gov.br

MAPA DE LOCALIZAÇÃO

6/6

TÍTULO

AMPLIAÇÃO DE UNIDADES ESCOLARES MUNICIPAIS – CONSTRUÇÃO DE 06 SALAS DE AULA
03 SALAS NA EMEF MARIA OLÍMPIA GOUVÊA E 03 SALAS NA EMEF PROF. LUIZ NUNES
FERREIRA FILHO

LOCAL

EMEF MARIA OLÍMPIA GOUVÊA RUA SANTO ANTONIO, Nº140, ESQUINA COM A
AVENIDA JOSÉ DOMINGUES DO AMARAL, BAIRRO VILA BALBINO

LOCAL

EMEF “PROF. LUIZ NUNES FERREIRA FILHO”, AVENIDA ROMEU VIANA ROMANELLI, Nº 919,
BAIRRO CENTRO

MUNICÍPIO
CARDOSO - SP

" CIDADE DOS GRANDES LAGOS "

ESCALA

INDICADA

	DATA
--	-------------

JUNHO DE 2026

DESENHO

CELSO STURARO JUNIOR
ARQUITETO

ART. 2620261844238

LUIS PAULO BEDNARSKI PEDRASSOLLI
PREFEITO MUNICIPAL

GABRIELA FERNANDA BARBOSA
ENG. CIVIL CREA / SP - 507.019.179-8

ÁREA DESTINADA A APROVAÇÃO