


LEGENDA

| | |
|--|---|
| | BANCOS DE CONCRETO |
| | TALUDO DO ALAMBRADO PRO 23 x MAZEA 2 1/2" |

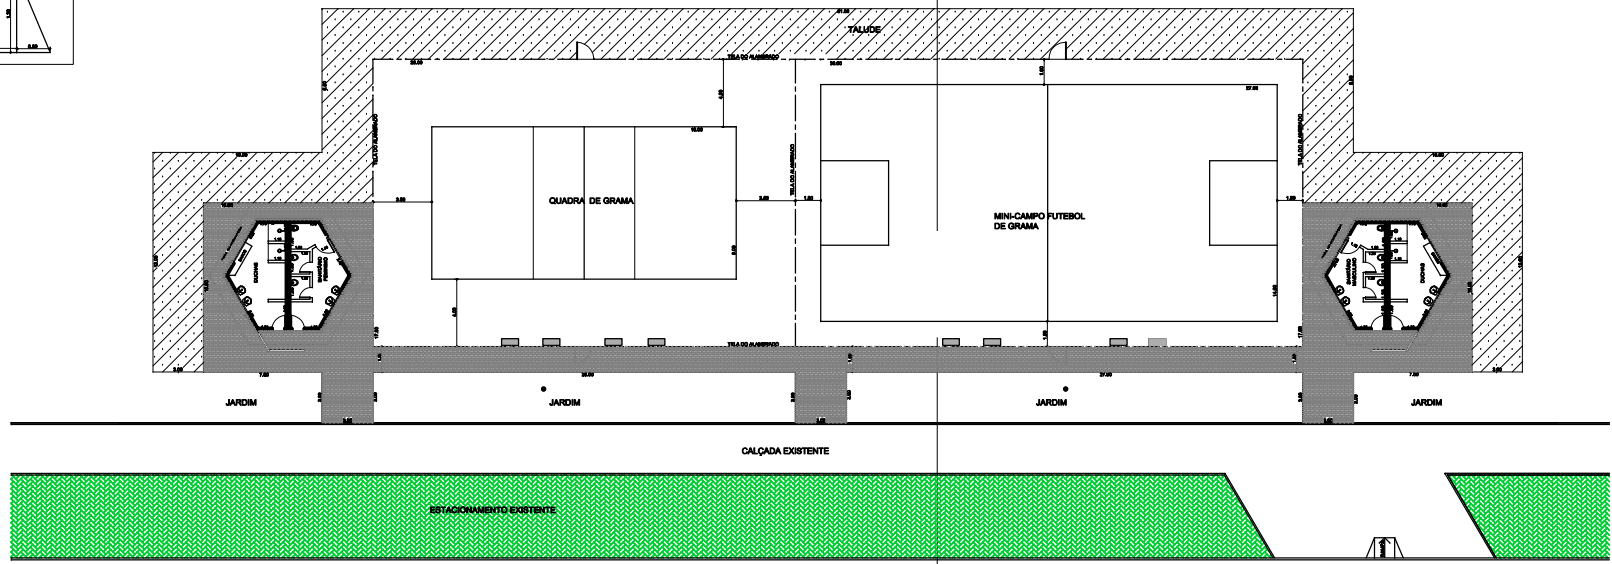

PREFEITURA MUNICIPAL DE CARDOSO
SECRETARIA MUNICIPAL DE OBRAS E SERVIÇOS
RUA DA CONSTITUÇÃO DE SÃO PAULO, 400 - CEP: 13.670-000 - FONE: (13) 3441.2000
E-mail: secretarias@cardoso.sp.gov.br

PROJETO ARQUITETÔNICO FOLHA ÚNICA

OBJETO: REVITALIZAÇÃO DO COMPLEXO TURÍSTICO (GRANDE TRINIDADE DA BELVISTA)

OBRA: QUADRA GRAMADAS e BANHÁRIOS

LOCAL: AVENIDA PROCURADOR MOHAMED ALI JAMAL, JARDIM DO LAGO - CARDOSO-SP
"CIDADE DOS GRANDES LAGOS"

| | | |
|----------------|-----------|------------------------------|
| PROJETA | INSCRIÇÃO | LAVINIA DE OLIVEIRA DA SILVA |

ÁREA DESTINADA A APROVAÇÃO