


VISTA AA - ALAMBRADO LATERAL  
ESC 1:100

DRENAGEM

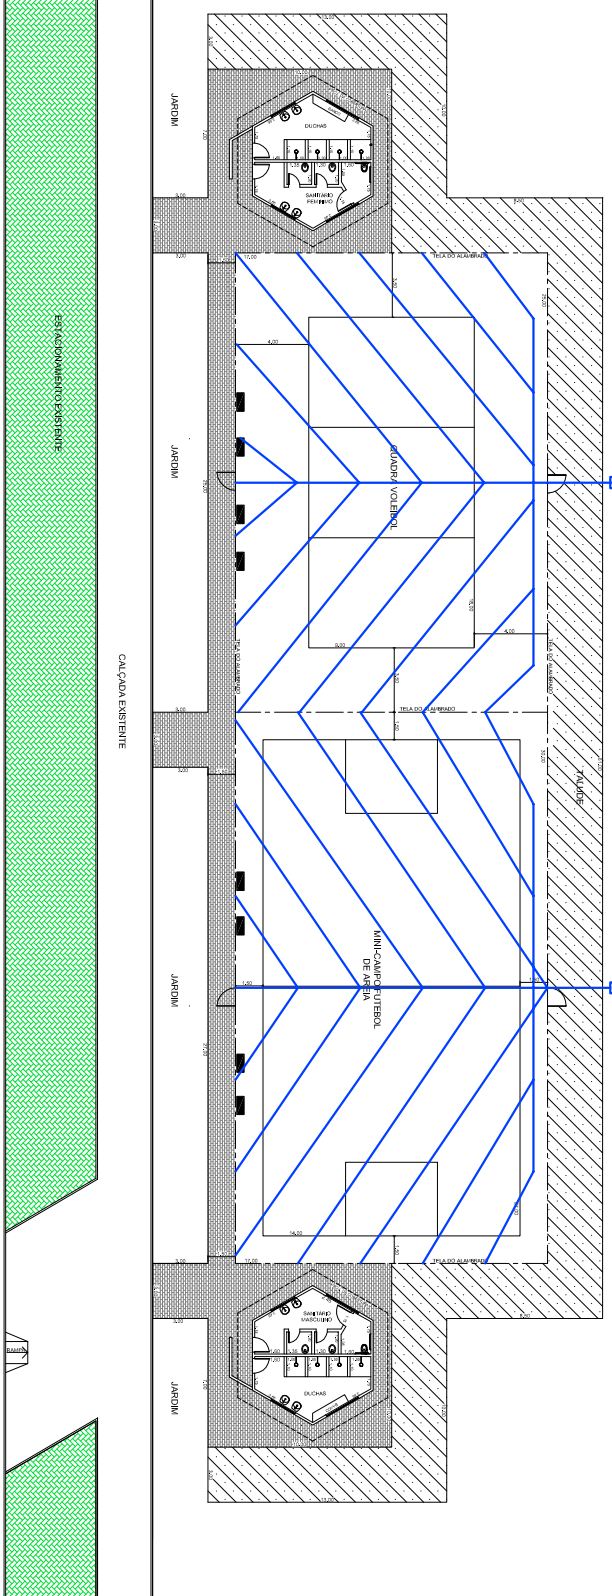

PLANTA BAIXA  
ESC 1:100






PROJETO	INSCRIÇÃO
DATA: 10/05/2017	PROJETO Nº: 001/2017
PROJETO: Rede de Drenagem	PROJETO Nº: 001/2017

