


OBJETO: PAVIMENTAÇÃO ASFÁLTICA TIPO "CBUQ"  
LOCAL: PROLONGAMENTO DA AVENIDA ROMEU VIANA ROMANELLI  
MUNICÍPIO: CARDOSO / SP  
"CIDADE DOS GRANDES LAGOS"

ESCALA: 1:1500  
DATA: ABRIL / 2018  
DESENHADA: PAMELA ROCHA  
ÁREA TOTAL: 7.411,74  
PROJETO DE ARQUITETURA: JAR CESAR NATTES  
Projeto Municipal  
CNPJ: 05625330/0001-25  
PROJETO DE ENGENHARIA: JANDERSON JOSE RODRIGUES DAS  
Secretário de Obras e Serviços Públicos  
Engenheiro Civil - CREA/SP: 595.991.784-5  
ART nº 28027238180600128



PROJETO	PAVIMENTAÇÃO ASFÁLTICA TIPO "CBUQ"	
LOCAL	PROLONGAMENTO DA AVENIDA ROMEU VIANA ROMANELLI	
MUNICÍPIO	CARDOSO / SP	
ESCALA	1:1500	
DATA	ABRIL / 2018	
DESENHADA	PAMELA ROCHA	JAR CESAR NATTES Projeto Municipal CNPJ: 05625330/0001-25
ÁREA TOTAL	7.411,74	JANDERSON JOSE RODRIGUES DAS Secretário de Obras e Serviços Públicos Engenheiro Civil - CREA/SP: 595.991.784-5
PROJETO DE ARQUITETURA		ART nº 28027238180600128

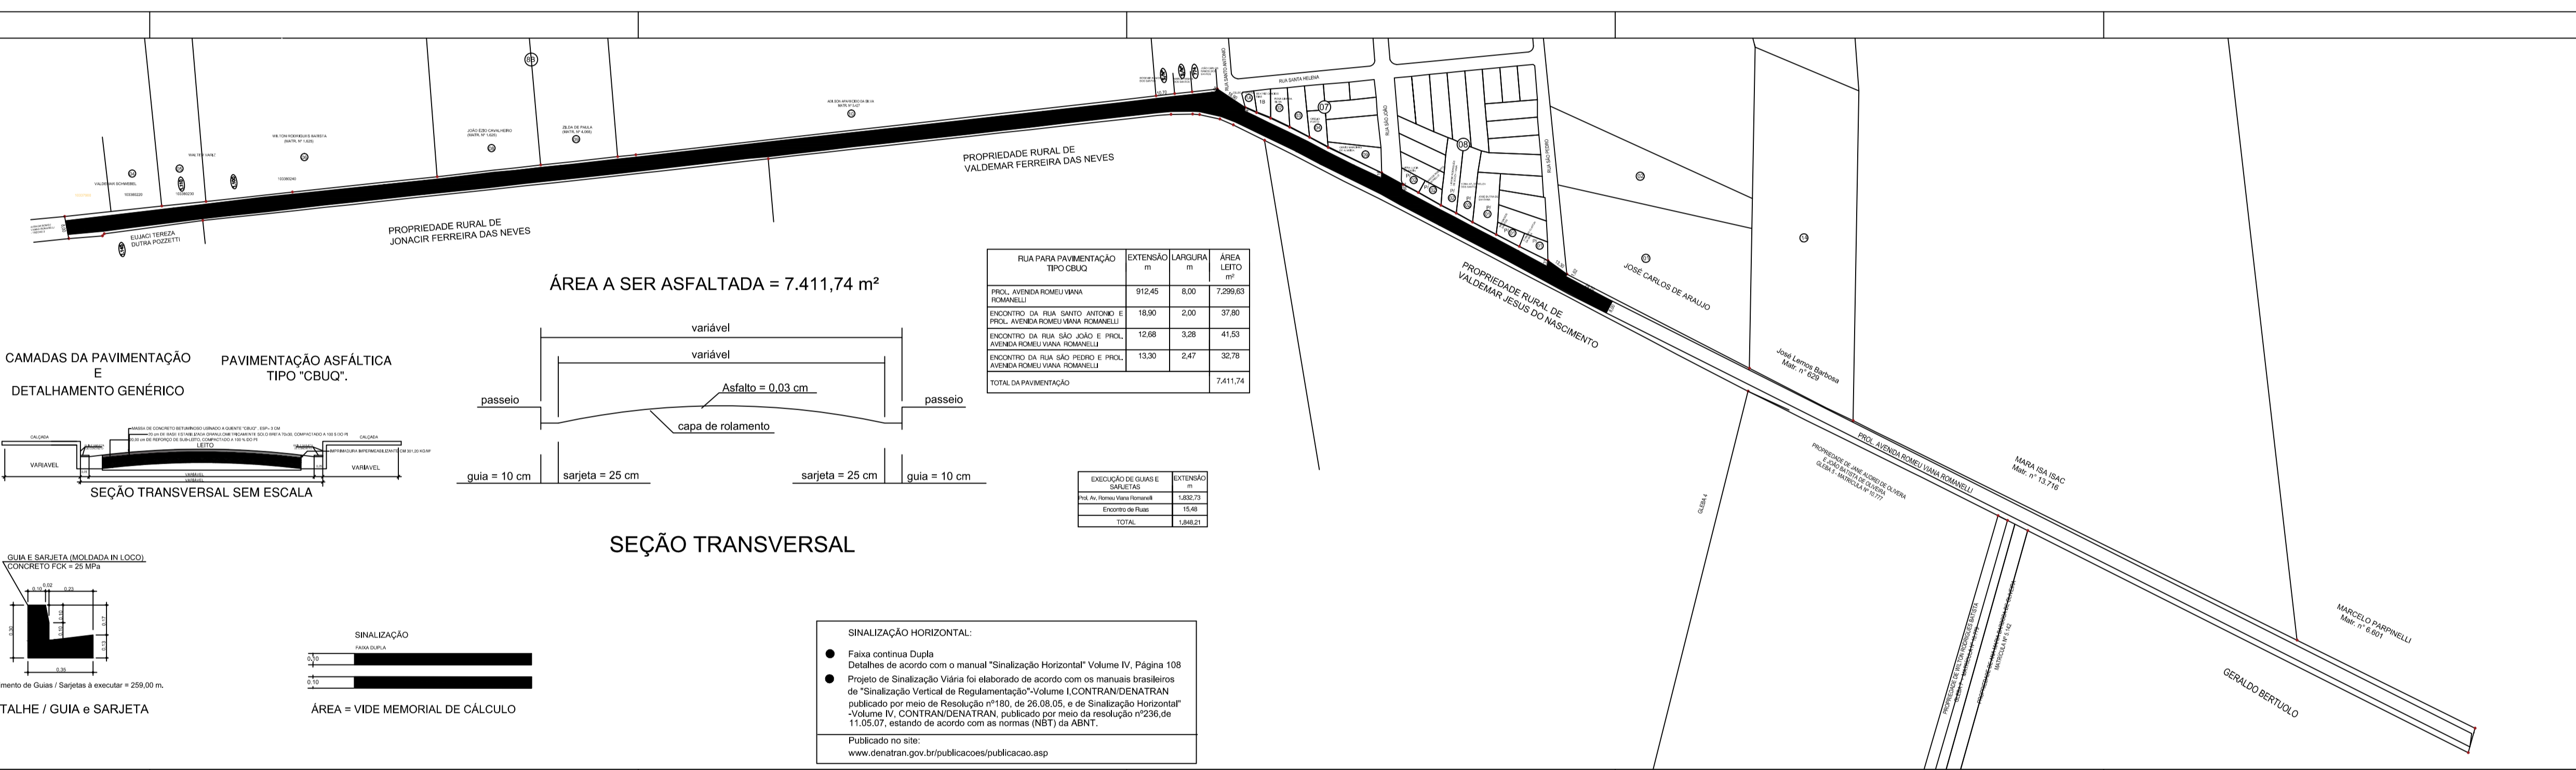

ÁREA A SER ASFALTADA = 7.411,74 m<sup>2</sup>

RLA PARA PAVIMENTAÇÃO TIPO CBUQ	EXTENSÃO (m)	LARGURA (m)	ÁREA (LFTO) (m <sup>2</sup> )
PROL. AVENIDA ROMEU VIANA ROMANELLI	912,45	8,00	7.299,65
TOTAL DA PAVIMENTAÇÃO			7.411,74


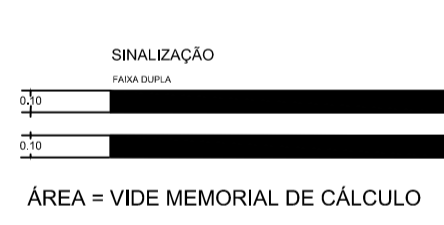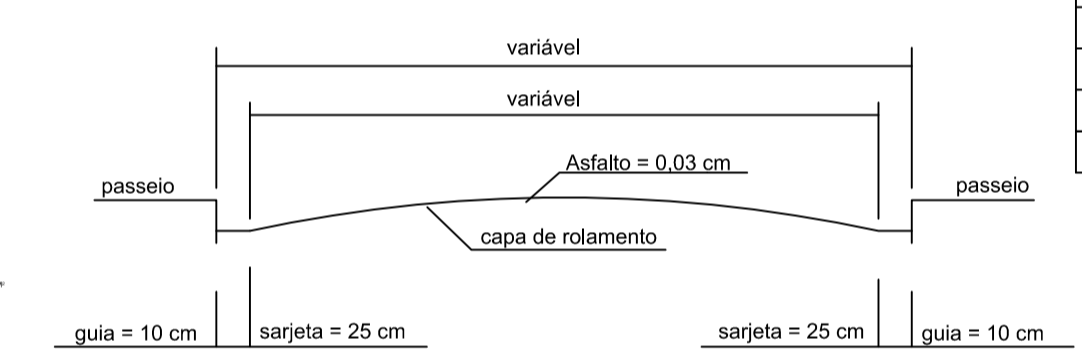

SINALIZAÇÃO HORIZONTAL:

- Faixa contínua Dupla
- Detalhes de acordo com o manual "Sinalização Horizontal" Volume IV, Página 108
- Projeto de Sinalização Vertical foi elaborado de acordo com os manuais brasileiros de "Sinalização Vertical de Regulamentação"-Volume I CONTRAN DENATRAN publicado por meio de Resolução nº180, de 28.08.05, e de Sinalização Horizontal"-Volume II, CONTRAN DENATRAN, publicado por meio da resolução nº236, de 11.05.07, estando de acordo com as normas (NBT) da ABNT.

Publicado no site:  
[www.denatran.gov.br/publicacoes/publicacao.asp](http://www.denatran.gov.br/publicacoes/publicacao.asp)