


SIMBOLOGIA	
AC	PARO DE SINALIZAÇÃO DA LAMPADA
⊕	LAMPADA DE LED 100W
☐	CAIXA DE PASSAGEM EM ALVENARIA REQUERIDA COM TAMPA DE CONCRETO COM 10cm DE PEDAÇO ABERTO NO FUNDO
---	ELETRODUTO NO PISO (DIMENSÕES EM PROJETO)
⊕	POSTE ORNAMENTAL COM TAMPA DE CONCRETO REQUERIDA COM TAMPA DE CONCRETO COM 10cm DE PEDAÇO ABERTO NO FUNDO



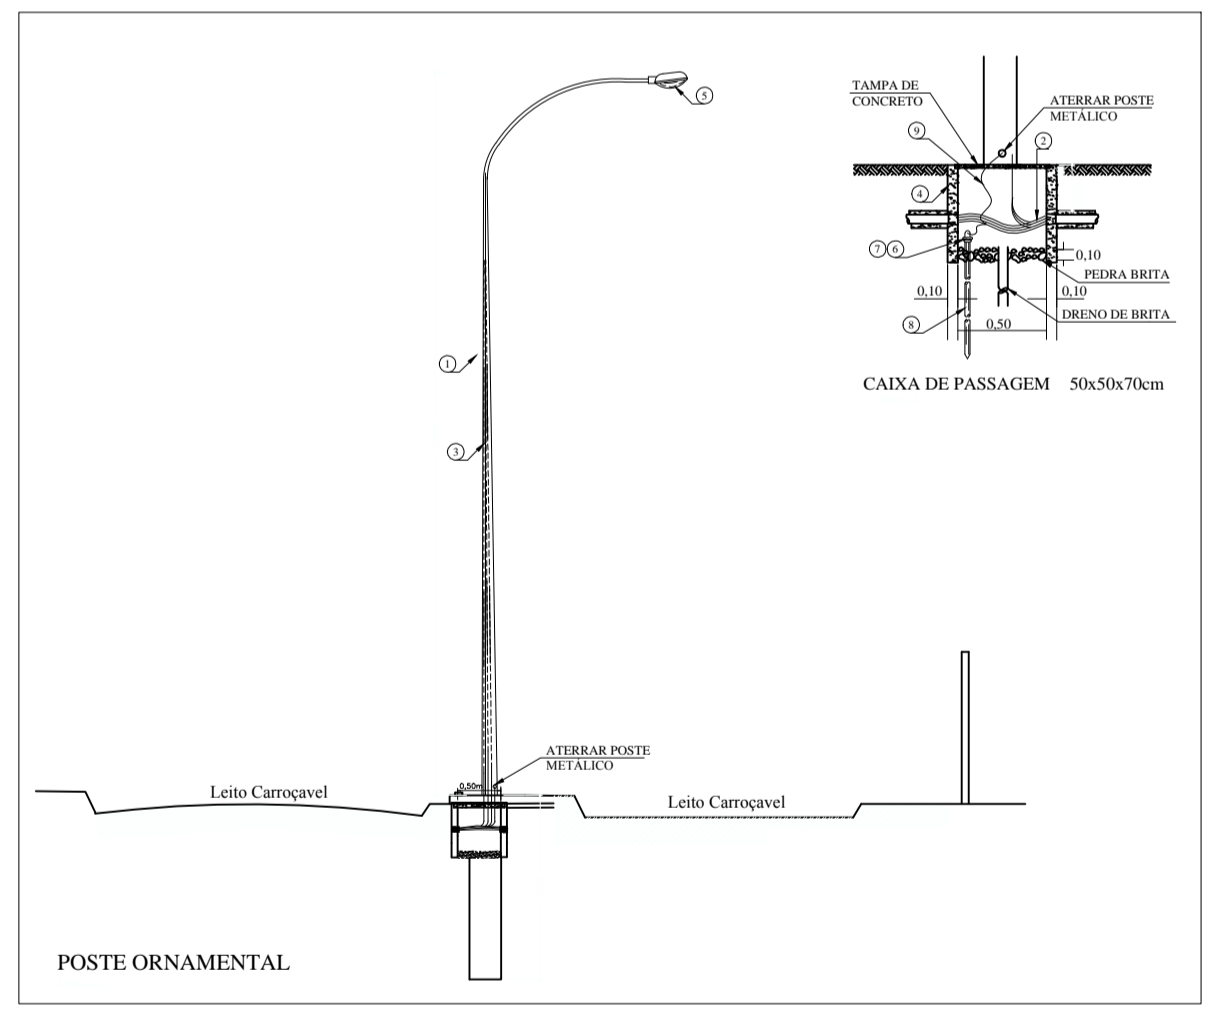

MUNICÍPIO DE CARDOSO
SECRETARIA DE OBRAS E SERVIÇOS PÚBLICOS
R. DR. GENÉRIO DE BARROS SERRA, 870 - CEP: 15.700-000 - FONE: (017) 3466-7900
E-mail: secretariabras@cardoso.sp.gov.br

PROJETO ILUMINAÇÃO **FOLHA ÚNICA**
TÍTULO: IMPLANTAÇÃO DE REDE DE ILUMINAÇÃO PÚBLICA LOCAL
LOCAL: ACESSO AO COMPLEXO TURÍSTICO LEANDRO T. DA SILVEIRA - RUA DANIEL PEREIRA BORGES E AVENIDA JOÃO TAVARES DE SOUZA GERIN
MUNICÍPIO: CARDOSO - SP "CIDADE DOS GRANDES LAGOS"

ESCALA: 1:250
DATA: MAIO DE 2018
DESENHO: JANDERSON JOSÉ
JANDERSON JOSÉ ROBERTO DAS NEVES
REG. Nº 1000 DE 08/04/2014 - CREA Nº 19/000782-5
ART: 28027230180573525

ÁREA DESTINADA A APROVAÇÃO