


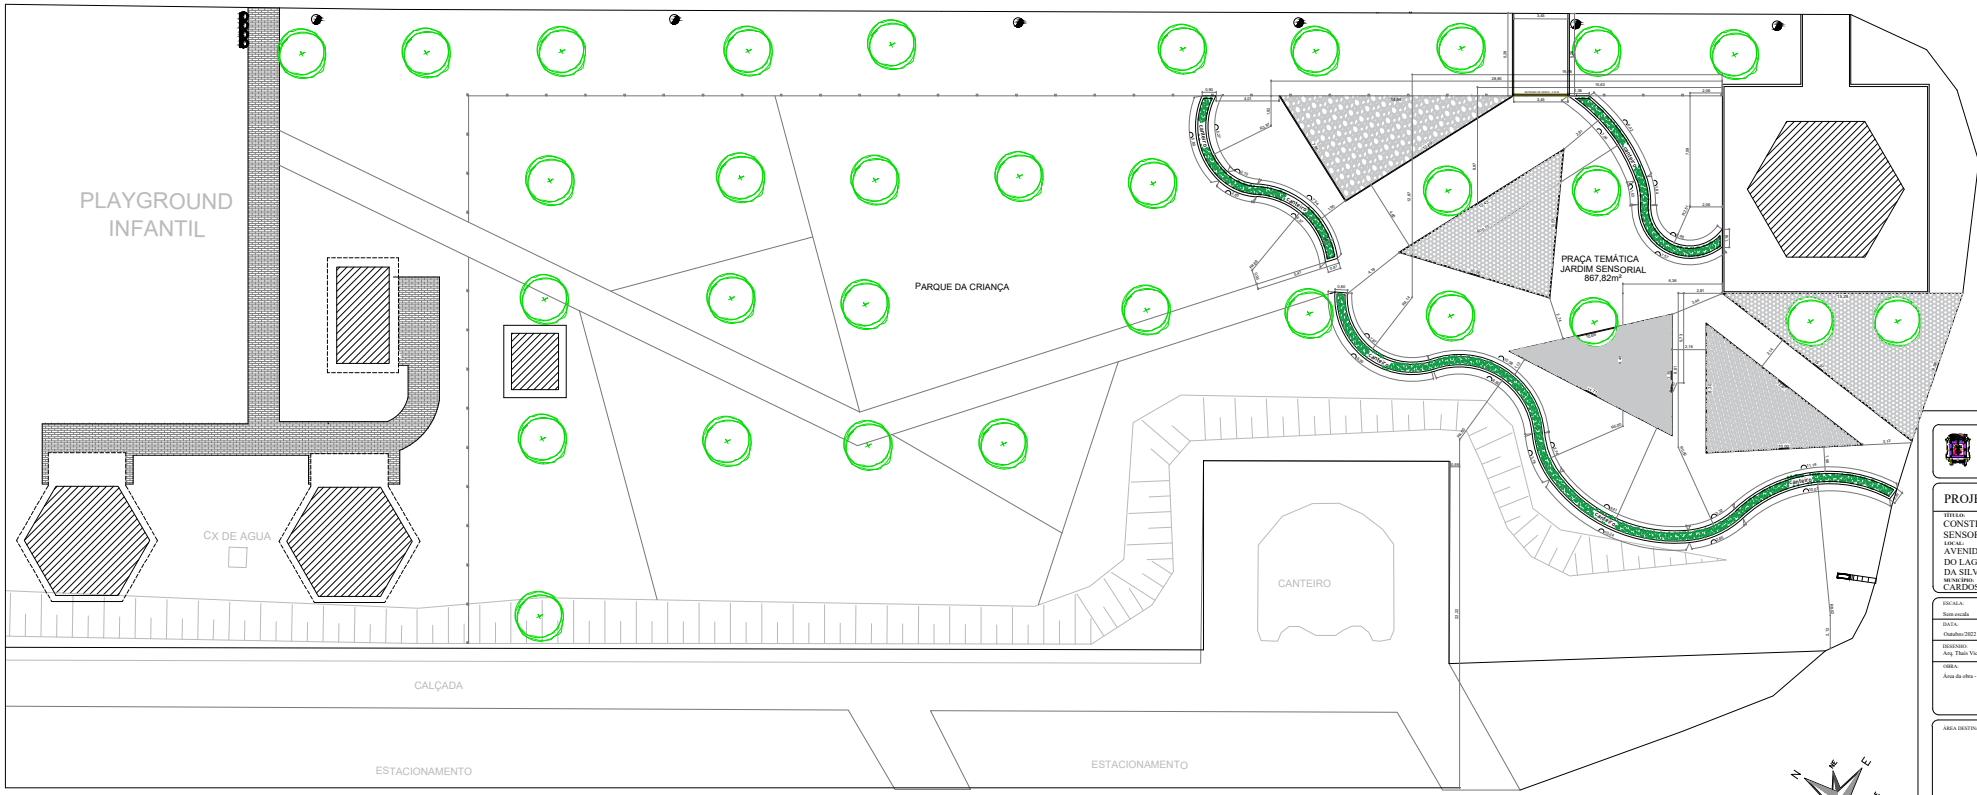


PLANTA DE LOCAÇÃO
ESCALA 1/100



MUNICÍPIO DE CARDOSO
SECRETARIA DE MEIO AMBIENTE, OBRAS E
SERVIÇOS PÚBLICOS
E-mail: secretaria@cardoso.sp.gov.br

PROJETO DE LOCAÇÃO		FOLHA 02/04
TÍTULO: CONSTRUÇÃO DE PRAÇA TEMÁTICA COM JARDIM SENSORIAL		
ENDEREÇO: AVENIDA PROCURADOR MOHAMED ALI JAMAL - JARDIM DO LAGO - COMPLEXO TURÍSTICO "LEANDRO TREINADE DA SILVEIRA"		
MUNICÍPIO: CARDOSO - SP "CIDADE DOS GRANDES LAGOS"		
ELABORADO: Data: 2022	 Assinatura do Responsável Técnico OBRAS Assinatura do Responsável Técnico	
PROJETO: Data: 2022		
ÁREA DESTINADA À APROPRIAÇÃO:		

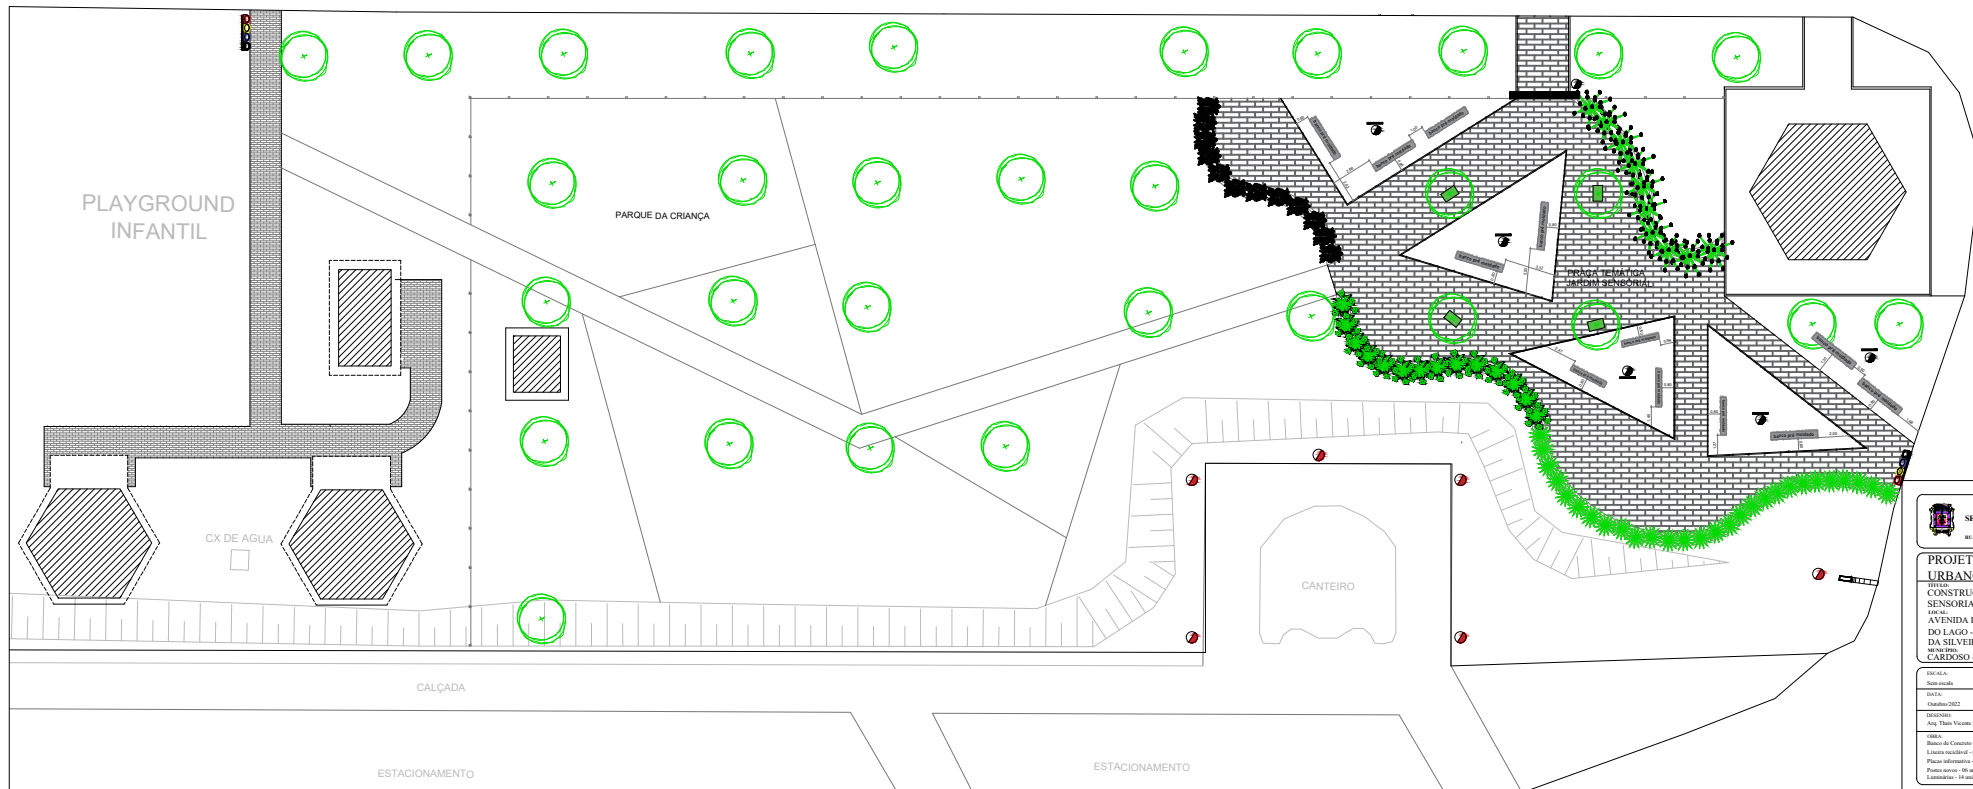

PLANTA DE MOBILIÁRIO URBANO
E VEGETAÇÃO
ESCALA 1/100

- placa informativa
- poste de iluminação a ser instalado com luminária
- poste com substituição de luminária
- lixeira reciclável
- bancos
- árvores existentes
- canteiro Espaço Árvore
- ervas (tomilho, alecrim, salvia, manjerico, hortelã, salsinha, capim cidreira, etc.)
- folhagens (maranta, costela de adão, renda portuguesa, dracena, espada de são jorge, filodendros, etc.)
- flores de meia sombra (Pacová, lírio da paz, bromélia, antúrio, violeta, flor de maio, hortênsia, begonia, azaléia, etc.)



PROJETO DE MOBILIÁRIO URBANO E VEGETAÇÃO	
FOLHA 04/04	
TÍTULO: CONSTRUÇÃO DE PRAÇA TEMÁTICA COM JARDIM SENSORIAL	
LOCAL: AVENIDA PROCURADOR MOHAMED ALI JAMAL - JARDIM DO LAGO - COMPLEXO TURÍSTICO "LEANDRO TRINDADE DA SILVEIRA"	
MUNICÍPIO: CARDOSO - SP "CIDADE DOS GRANDES LAGOS"	
ÁREA DESTINADA À APROVAÇÃO	