



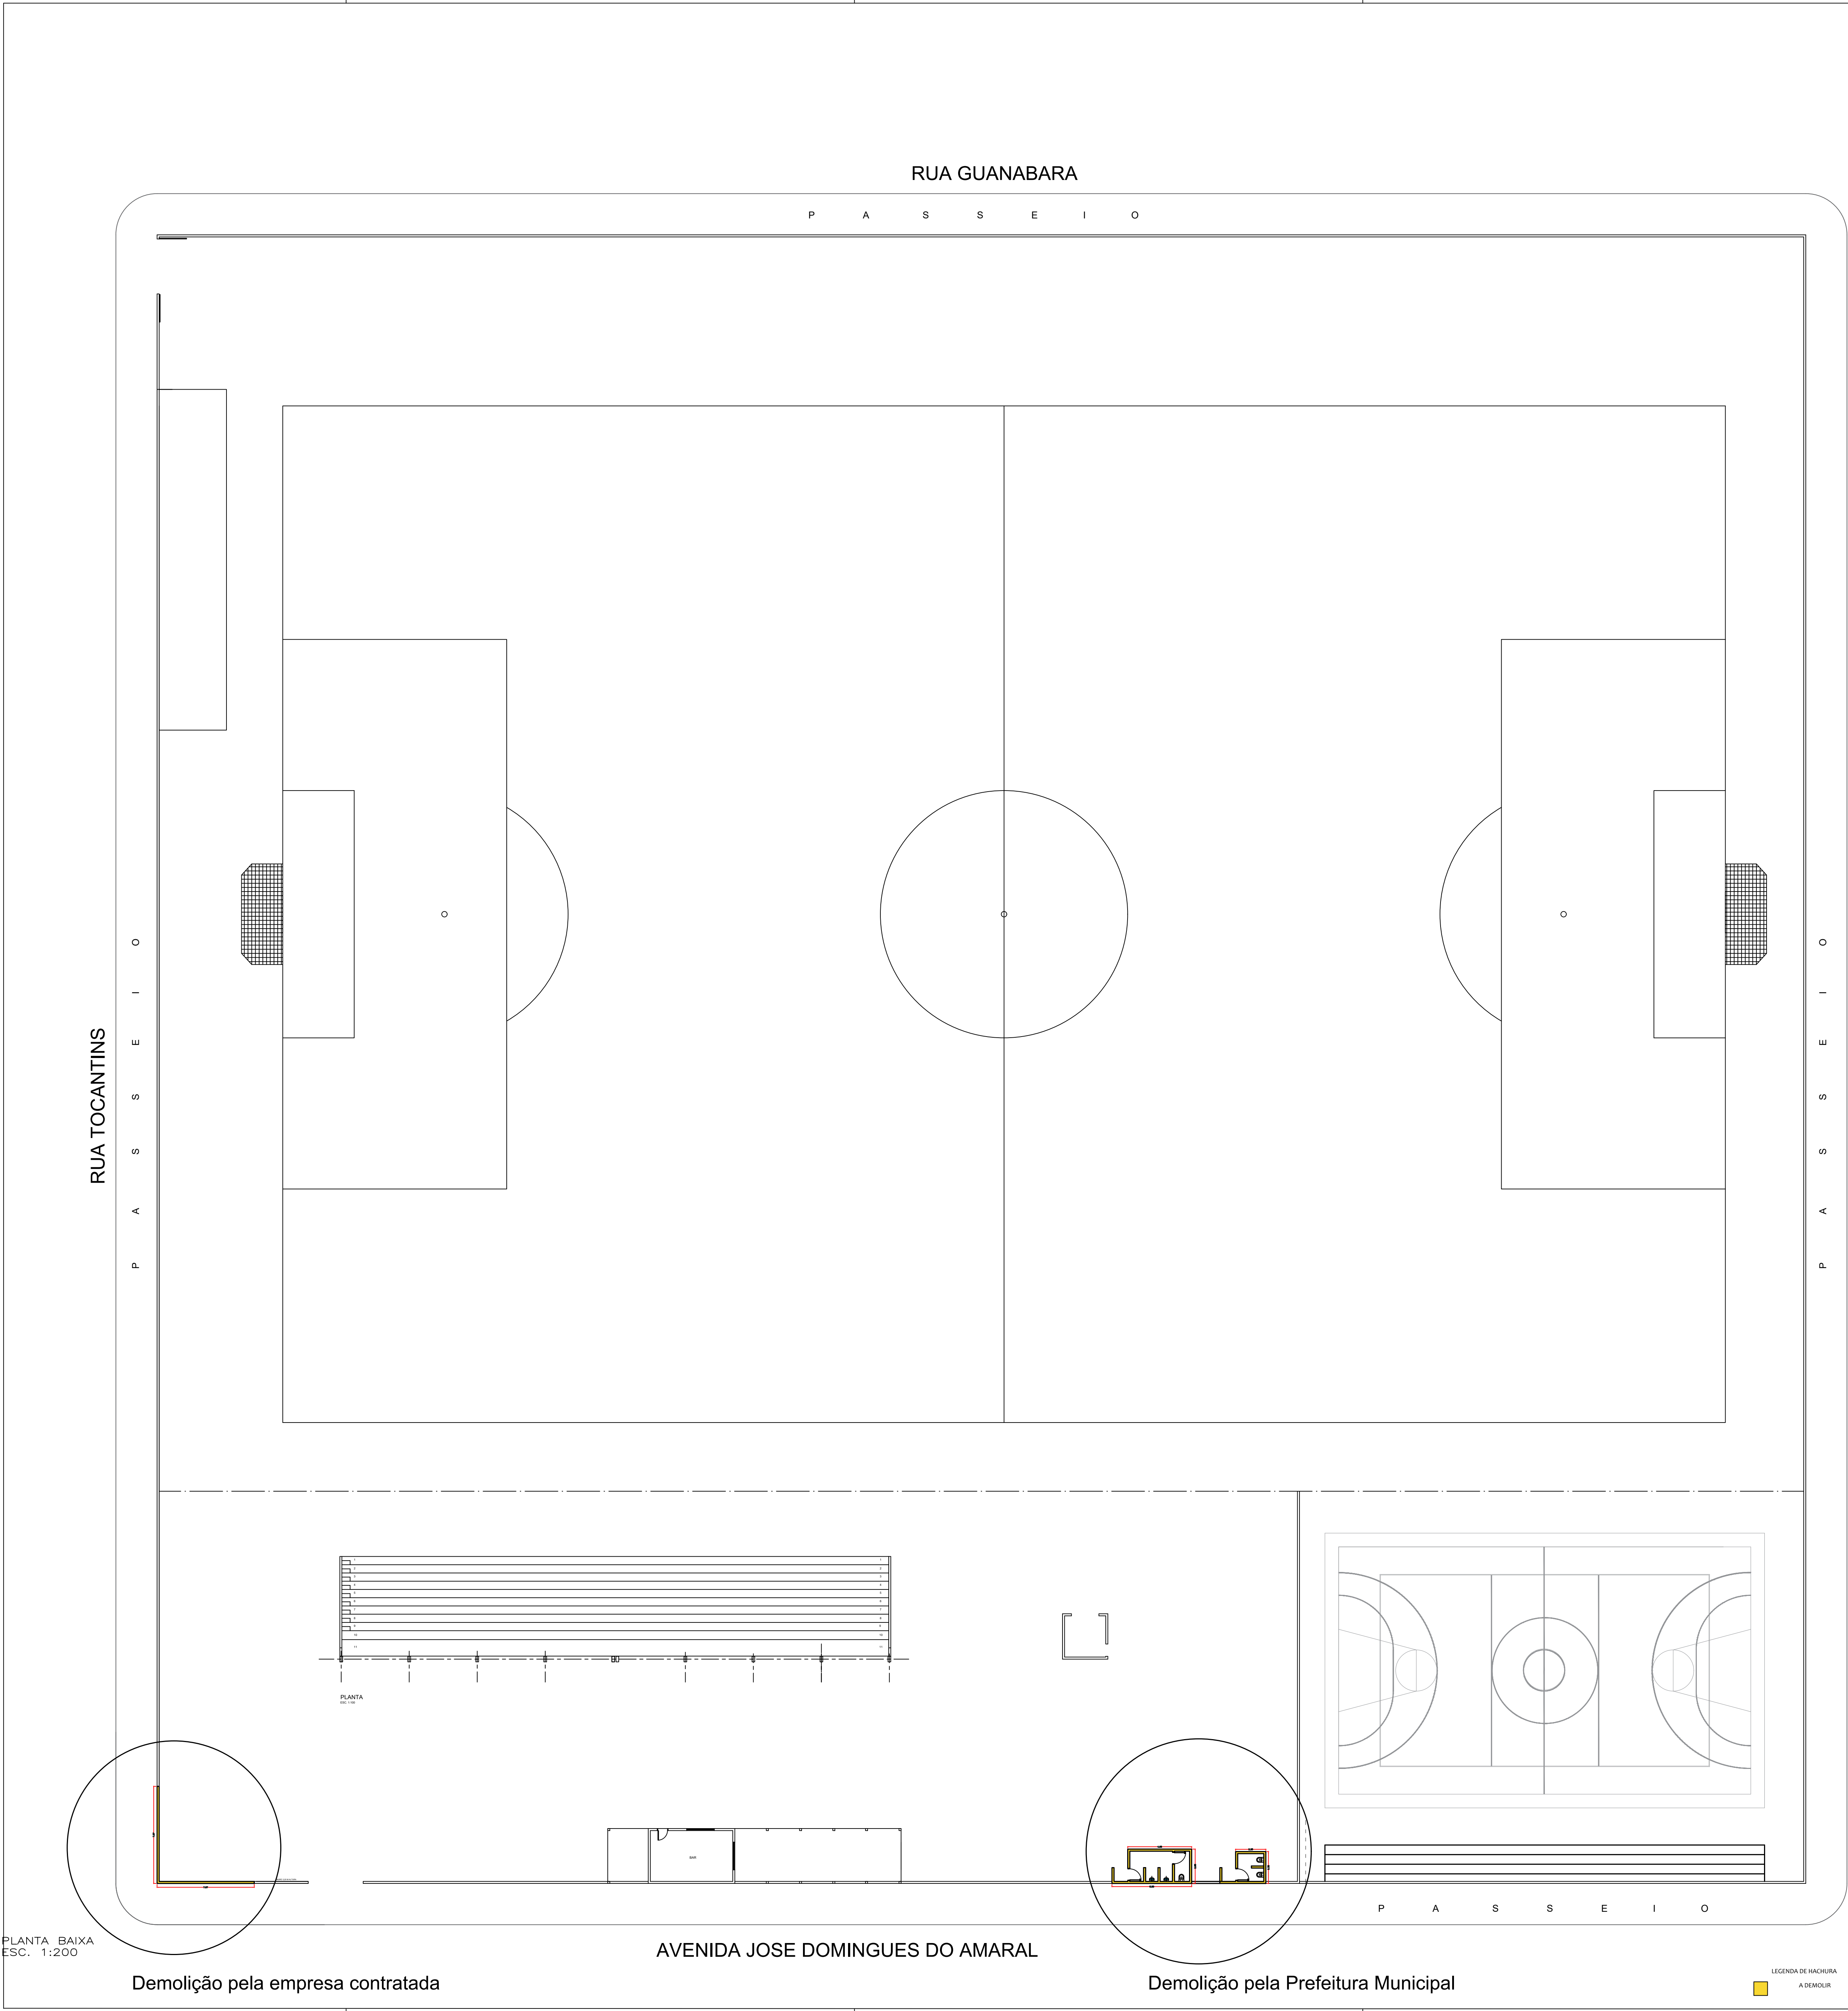

FOTOS DO LOCAL PARA DEMOLIR

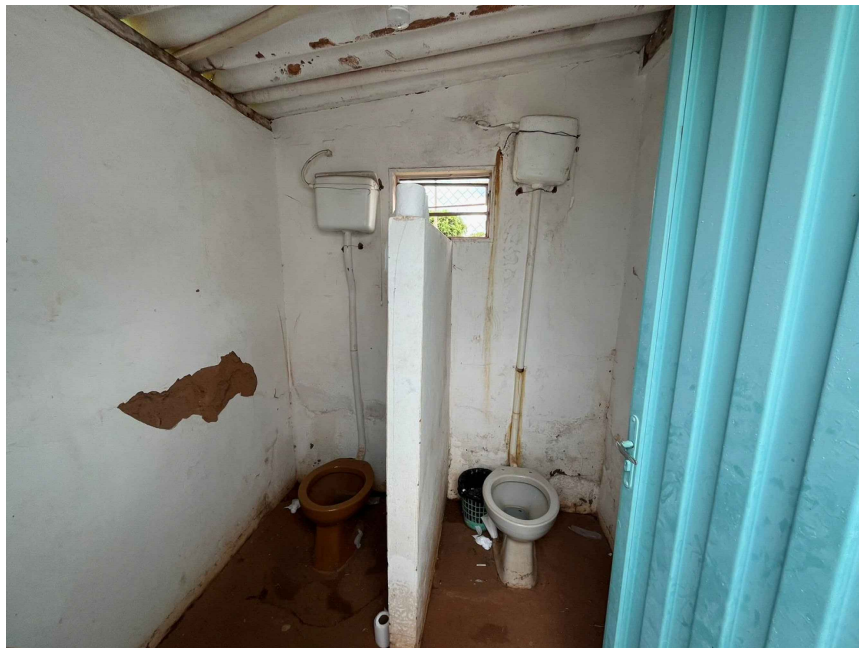



PREFEITURA MUNICIPAL DE CARDOSO
SECRETARIA MUNICIPAL DE DESENVOLVIMENTO URBANO E MEIO AMBIENTE
Rua Dr. Cenobélino de Barros Serra, nº. 1.852 - Centro - CEP 15.570-017 - FONE 17-3466-3900 (Ramal: 236)
E-mail: secretariacbras@cardoso.sp.gov.br

PROJETO ARQUITETÔNICO

1/4

TÍTULO:
CONSTRUÇÃO DE SANITÁRIOS E IMPLANTAÇÃO DE NOVA ENTRADA NO ESTÁDIO MUNICIPAL JOSÉ ROMUALDO ROSA - "CAFUC" (DEMOLIÇÃO DO MURO E BANHEIROS)

LOCAL:
AVENIDA JOSE DOMINGUES DO AMARAL, ESQUINA COM RUA TOCANTINS

BAIRRO:
VILA SANTOS REIS

MUNICÍPIO:
CARDOSO-SP

* CIDADE DOS GRANDES LAGOS *

ESCALA: INDICADA DATA: DEZEMBRO DE 2025 DESENHO: CELSO STURARO JUNIOR ARQUITETO OBRA: DEMOLIÇÃO DO MURO 45,24M² ART Nº: 2620252088068	LUIS PAULO BEDNARSKI PEDRASSOLLI PREFEITO MUNICIPAL GABRIELA FERNANDA BARBOSA ENG. CIVIL - CREA / SP - 507.019.179-9 SECRETARIA MUNICIPAL DE DESENVOLVIMENTO URBANO E MEIO AMBIENTE
---	---

ÁREA DESTINADA A APROVAÇÃO:

RUA TOCANTINS

RUA GUANABARA

RUA CAPITÃO JOSÉ TAVARES

IMPLANTAÇÃO DE NOVA ENTRADA NO ESTÁDIO MUNICIPAL JOSÉ ROMUALDO ROSA - "CAFUC"

CONSTRUÇÃO DE SANITÁRIOS

PLANTA BAIXA
ESC. 1:200

LEGENDA DE HACHURA
A DEMOLIR



PREFEITURA MUNICIPAL DE CARDOSO
SECRETARIA MUNICIPAL DE DESENVOLVIMENTO URBANO E
MEIO AMBIENTE
Rua Dr. Cenobélino de Barros Serra, nº. 1.852 - Centro - CEP 15.570-017 - FONE 17-3466-3900 (Ramal: 236)
E-mail: secretariacbras@cardoso.sp.gov.br

PROJETO ARQUITETÔNICO

2/4

TÍTULO:
CONSTRUÇÃO DE SANITÁRIOS E IMPLANTAÇÃO DE NOVA ENTRADA NO ESTÁDIO MUNICIPAL
JOSÉ ROMUALDO ROSA - "CAFUC" (IMPLANTAÇÃO)
LOCAL:
AVENIDA JOSÉ DOMINGUES DO AMARAL, ESQUINA COM RUA TOCANTINS
BAIRRO:
VILA SANTOS REIS
MUNICÍPIO:
CARDOSO-SP


" CIDADE DOS GRANDES LAGOS "

ESCALA: INDICADA	LUIS PAULO BEDNARSKI PEDRASSOLLI PREFEITO MUNICIPAL
DATA: DEZEMBRO DE 2025	
DESENHO: CELSO STURARO JUNIOR ARQUITETO	
OBRA: ENTRADA DO ESTÁDIO (ÁREA ABERTA) 12,60M² SANITÁRIOS (ÁREA FECHADA) 33,50M² TOTAL 46,10M²	

ART Nº: 2620252088068


GABRIELA FERNANDA BARBOSA
ENGR. CIVIL - CREA / SP - 507.019-179-9
SECRETARIA MUNICIPAL DE DESENVOLVIMENTO URBANO
E MEIO AMBIENTE

ÁREA DESTINADA A APROVAÇÃO:

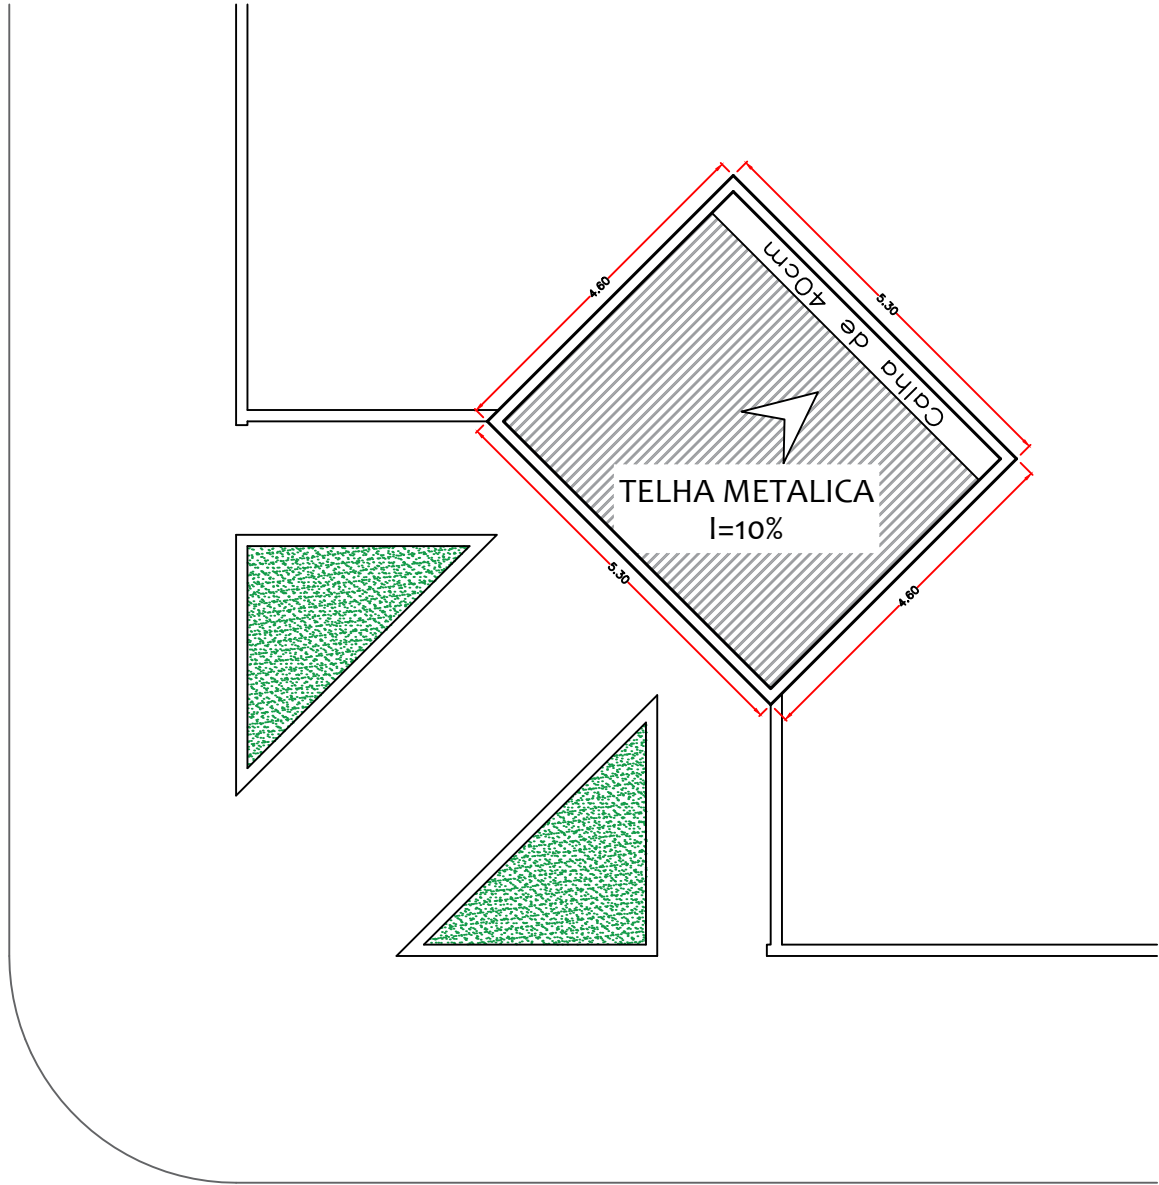


VISTA COBERTURA
ESC. 1:100

LEGENDA
TELHA METÁLICA I=10%

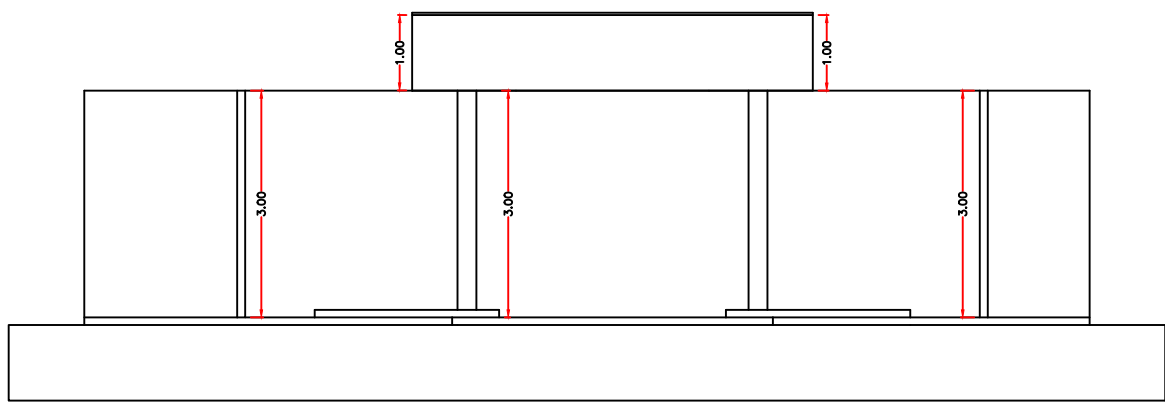


VISTA FACHADA
ESC. 1:100

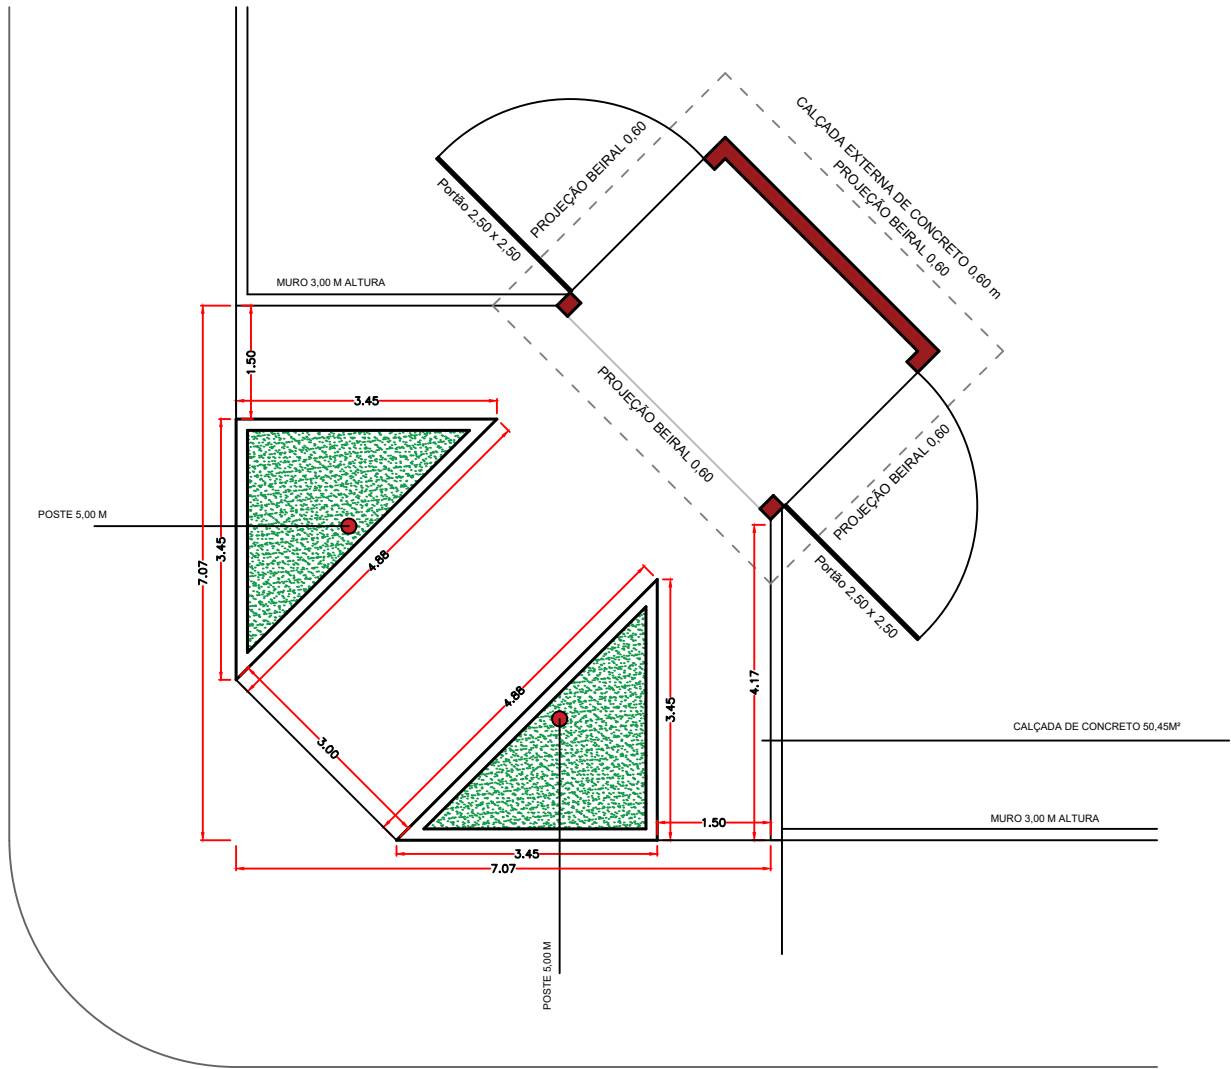

PLANTA BAIXA
ESC. 1:100

LEGENDA DE HACHURA
ÁREA A CONSTRUIR

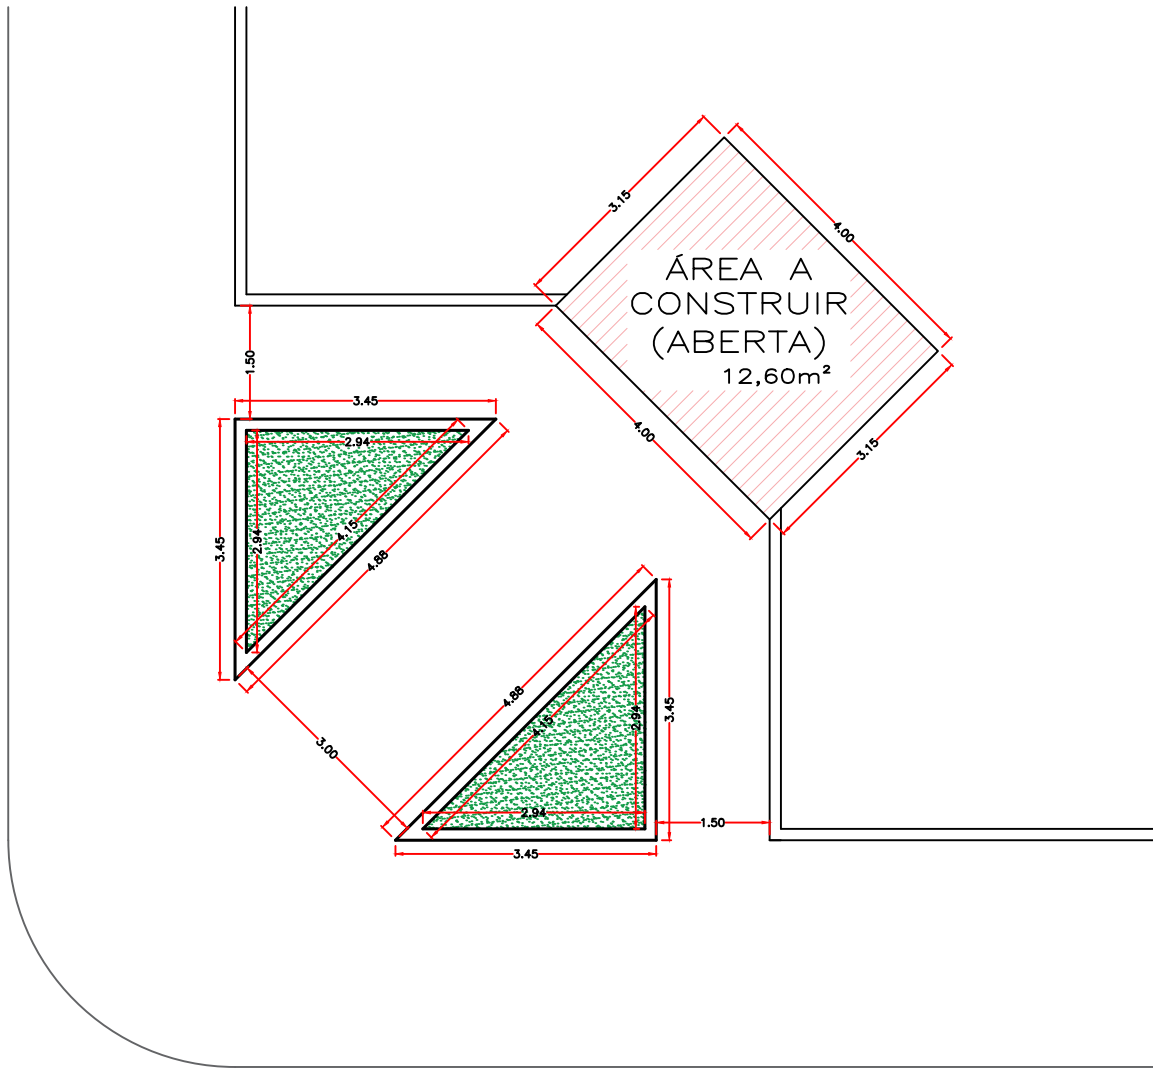

PLANTA IMPLANTAÇÃO
ESC. 1:100

LEGENDA
ÁREA A CONSTRUIR (FECHADA)
ÁREA A CONSTRUIR (ABERTA)



PREFEITURA MUNICIPAL DE CARDOSO

SECRETARIA MUNICIPAL DE DESENVOLVIMENTO URBANO E
MEIO AMBIENTE

Rua Dr. Cenobelino de Barros Serra, nº: 1.852 - Centro - CEP 15.570-017 - FONE 17-3466-3900 (Ramal: 236)
E-mail: secretariaobras@cardoso.sp.gov.br

PROJETO ARQUITETÔNICO

3/4

TÍTULO:

CONSTRUÇÃO DE SANITÁRIOS E IMPLANTAÇÃO DE NOVA ENTRADA NO ESTÁDIO MUNICIPAL
JOSÉ ROMUALDO ROSA - "CAFUC" (DETALHAMENTO ENTRADA DO ESTÁDIO)

LOCAL:

AVENIDA JOSE DOMINGUES DO AMARAL, ESQUINA COM RUA TOCANTINS

BAIRRO:

VILA SANTOS REIS

MUNICÍPIO:

CARDOSO-SP

" CIDADE DOS GRANDES LAGOS "

ESCALA:

INDICADA

DATA:

DEZEMBRO DE 2025

DESENHO:

CELSO STURARO JUNIOR
ARQUITETO

OBRA:

ENTRADA DO ESTÁDIO (ÁREA ABERTA) 12,60M²

SANITÁRIOS (ÁREA FECHADA) 33,50M²

TOTAL 46,10M²










ART Nº: 2620252088068

LUIS PAULO BEDNARSKI PEDRASSOLLI
PREFEITO MUNICIPAL

GABRIELA FERNANDA BARBOSA
ENG. CIVIL CREA / SP - 507.019.179-8
SECRETÁRIA MUNICIPAL DE DESENVOLVIMENTO URBANO
E MEIO AMBIENTE

ÁREA DESTINADA A APROVAÇÃO:

WC ACESSÍVEL (NOVA NORMA)

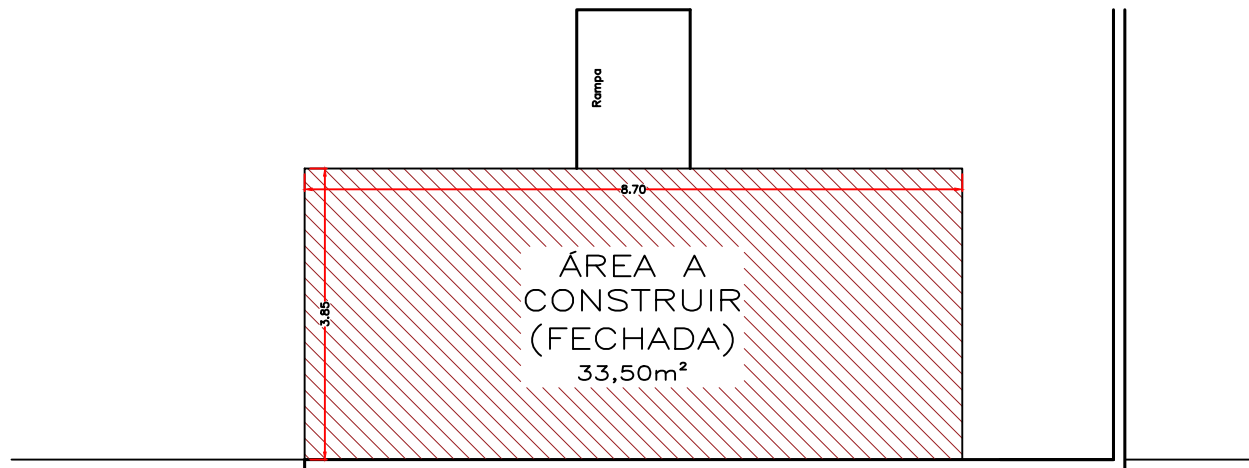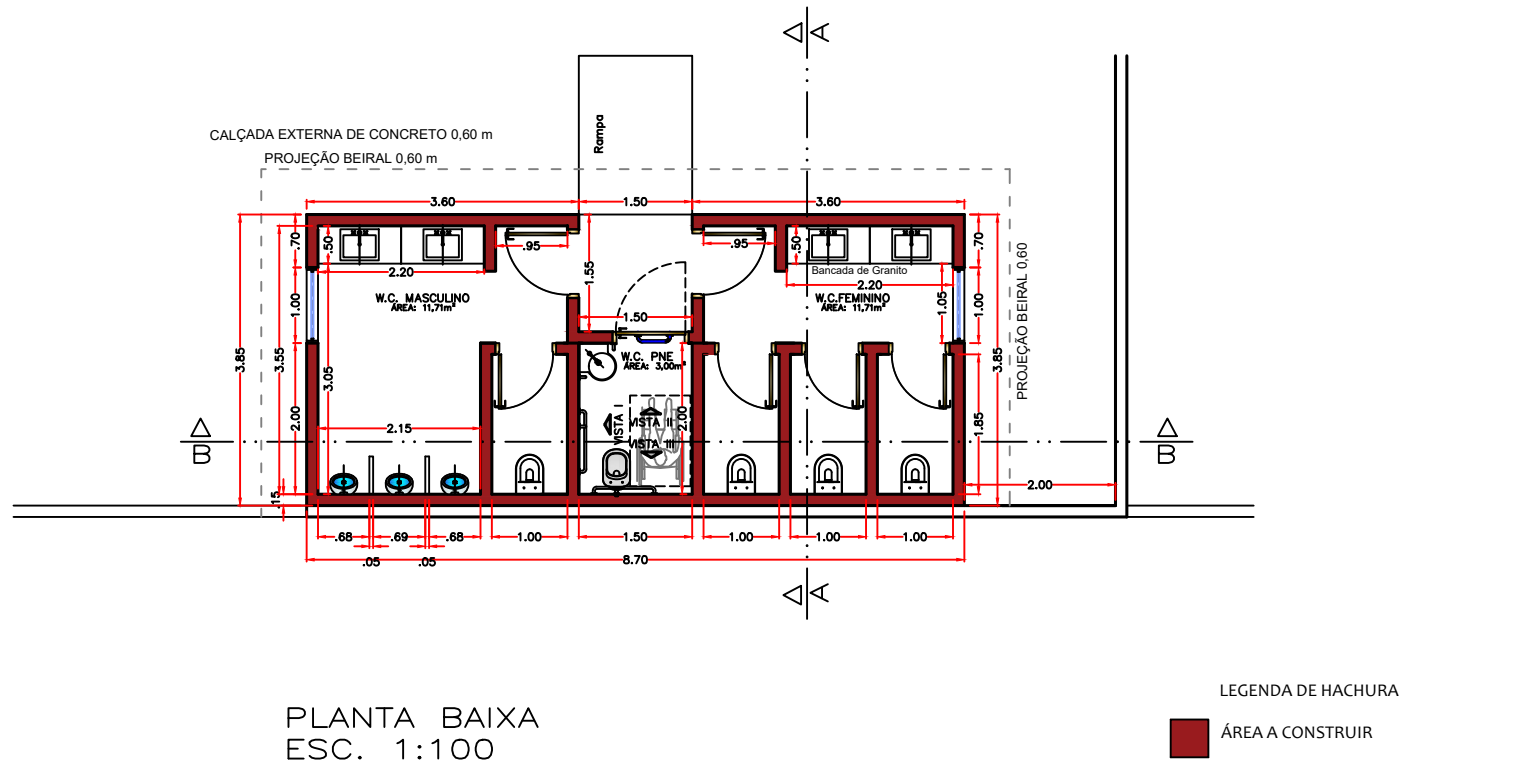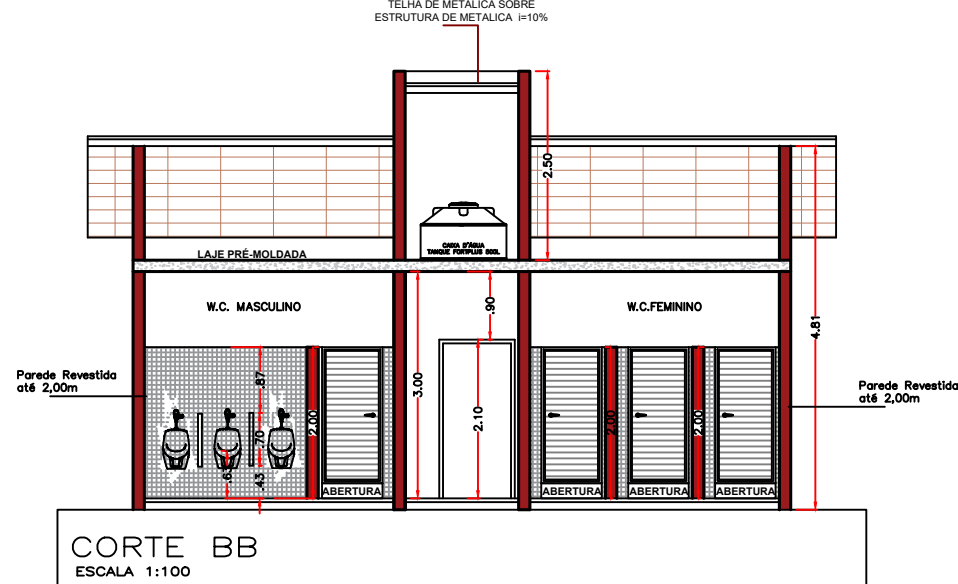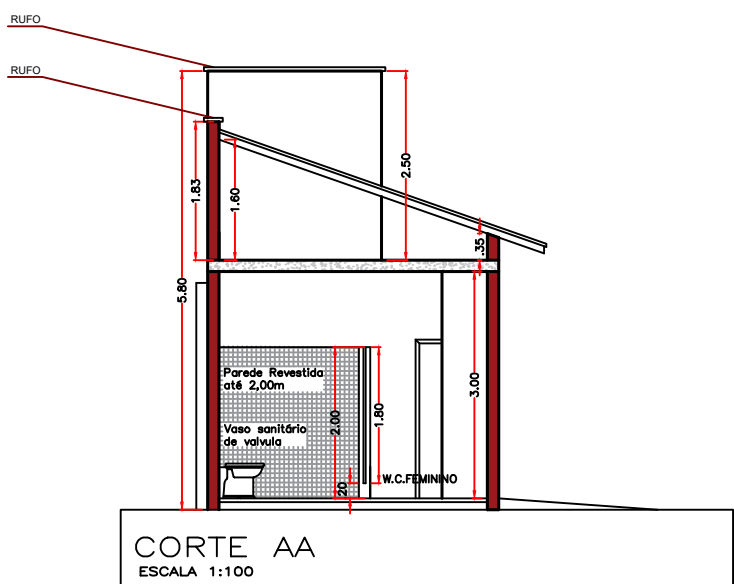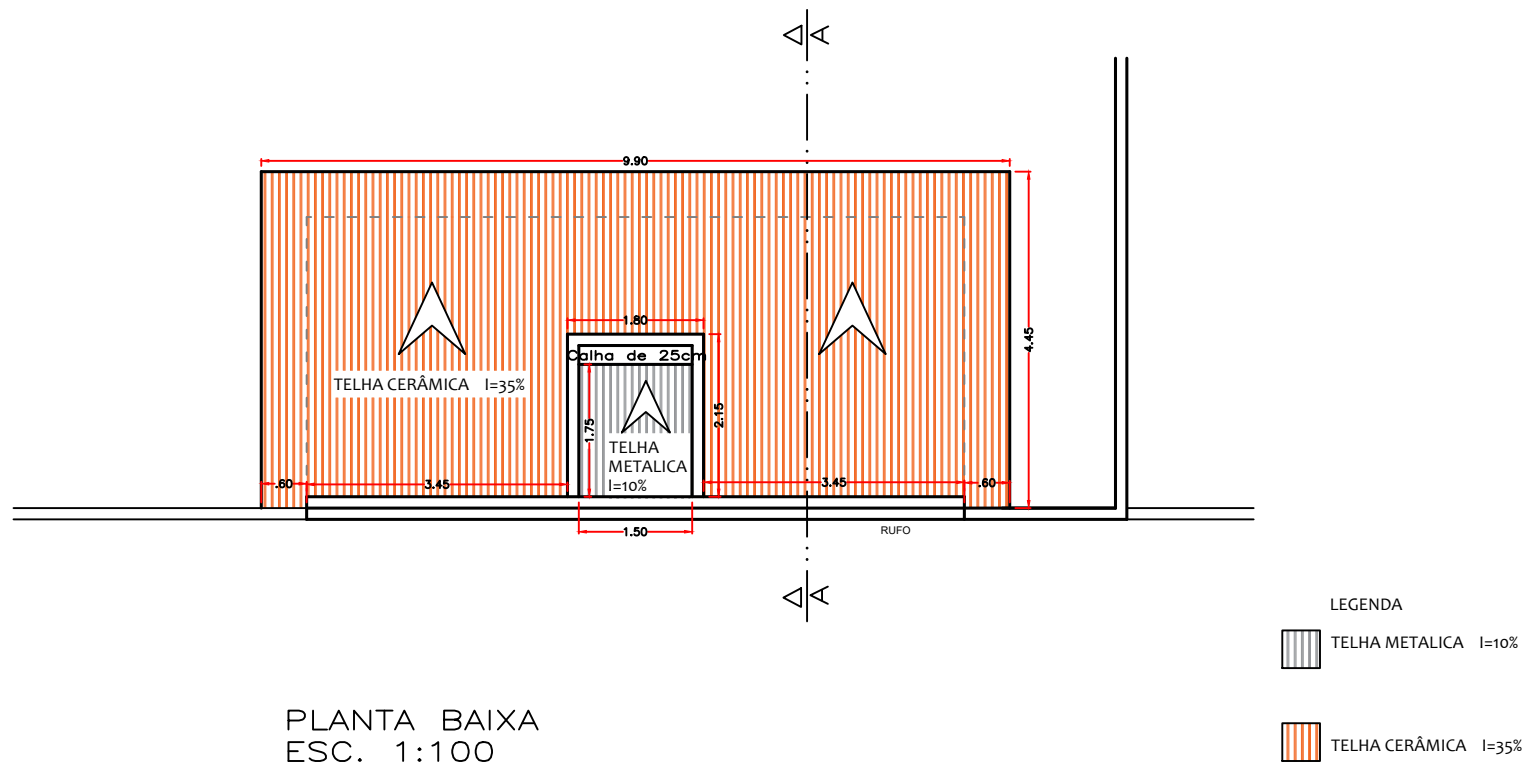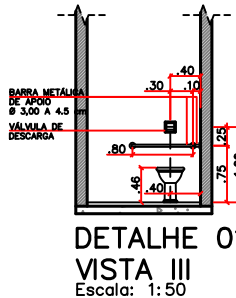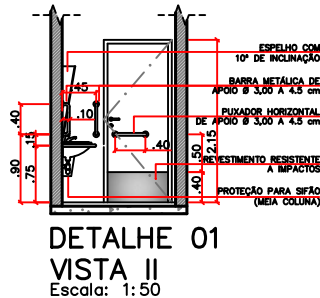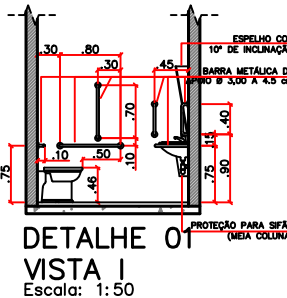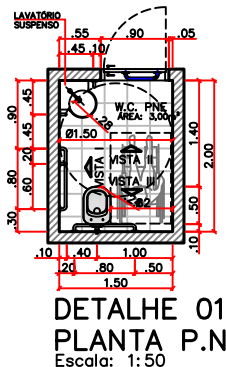

PREFEITURA MUNICIPAL DE CARDOSO

SECRETARIA MUNICIPAL DE DESENVOLVIMENTO URBANO E MEIO AMBIENTE

Rua Dr. Cenobelino de Barros Serra, nº. 1.852 - Centro - CEP 15.570-017 - FONE 17-3466-3900 (Ramal: 236) E-mail: secretariaobras@cardoso.sp.gov.br

PROJETO ARQUITETÔNICO

4/4

TÍTULO:

CONSTRUÇÃO DE SANITÁRIOS E IMPLANTAÇÃO DE NOVA ENTRADA NO ESTÁDIO MUNICIPAL JOSÉ ROMUALDO ROSA - "CAFUC" (DETALHAMENTO SANITÁRIOS)

LOCAL:

AVENIDA JOSE DOMINGUES DO AMARAL, ESQUINA COM RUA TOCANTINS

BAIRRO:

VILA SANTOS REIS

MUNICÍPIO:

CARDOSO-SP

" CIDADE DOS GRANDES LAGOS "

ESCALA:

INDICADA

DATA:

DEZEMBRO DE 2025

DESENHO:

CELSO STURARO JUNIOR
ARQUITETO

OBRA:

ENTRADA DO ESTÁDIO (ÁREA ABERTA) 12,60M²

SANITÁRIOS (ÁREA FECHADA) 33,50M²

TOTAL 46,10M²

ART Nº: 2620252088068

LUIS PAULO BEDNARSKI PEDRASSOLLI
PREFEITO MUNICIPAL

GABRIELA FERNANDA BARBOSA
ENG. CIVIL - CREA / SP - 507.019.179-8
SECRETÁRIA MUNICIPAL DE DESENVOLVIMENTO URBANO E MEIO AMBIENTE

ÁREA DESTINADA A APROVAÇÃO: