




- DELIMITAÇÃO DO PERÍMETRO DO CONJUNTO HABITACIONAL
- LOCALIZAÇÃO DA FAIXA ELEVADA

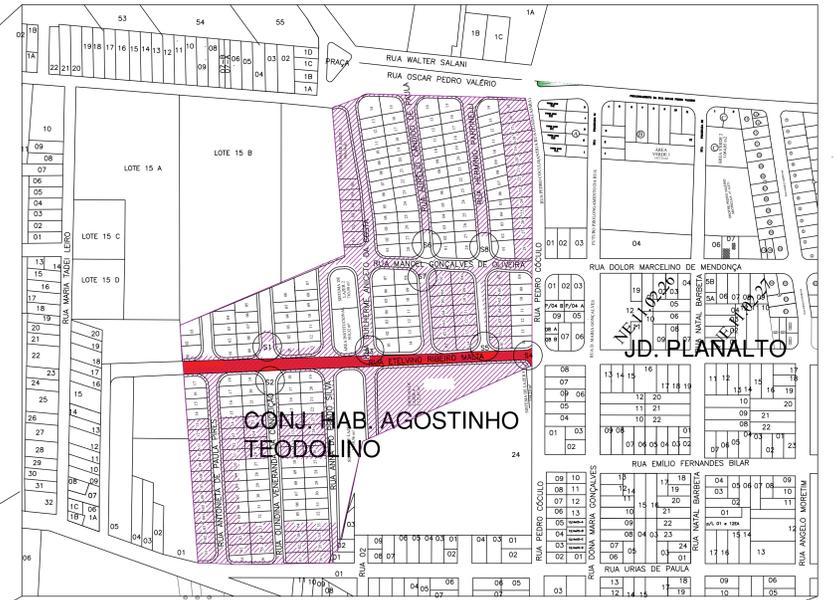

- DELIMITAÇÃO DO PERÍMETRO DO CONJUNTO HABITACIONAL

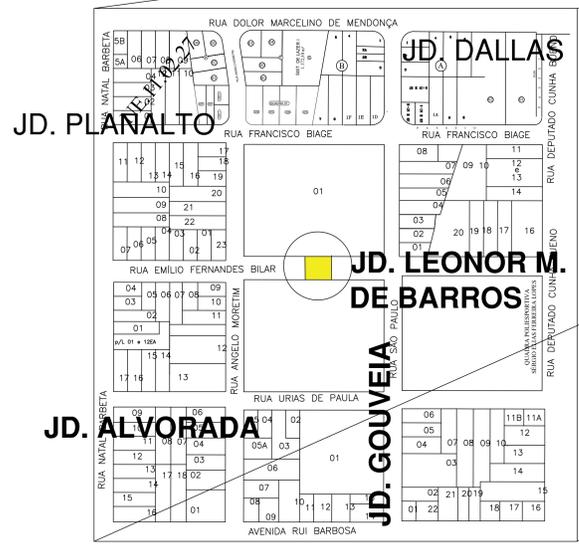

- LOCALIZAÇÃO DA FAIXA ELEVADA

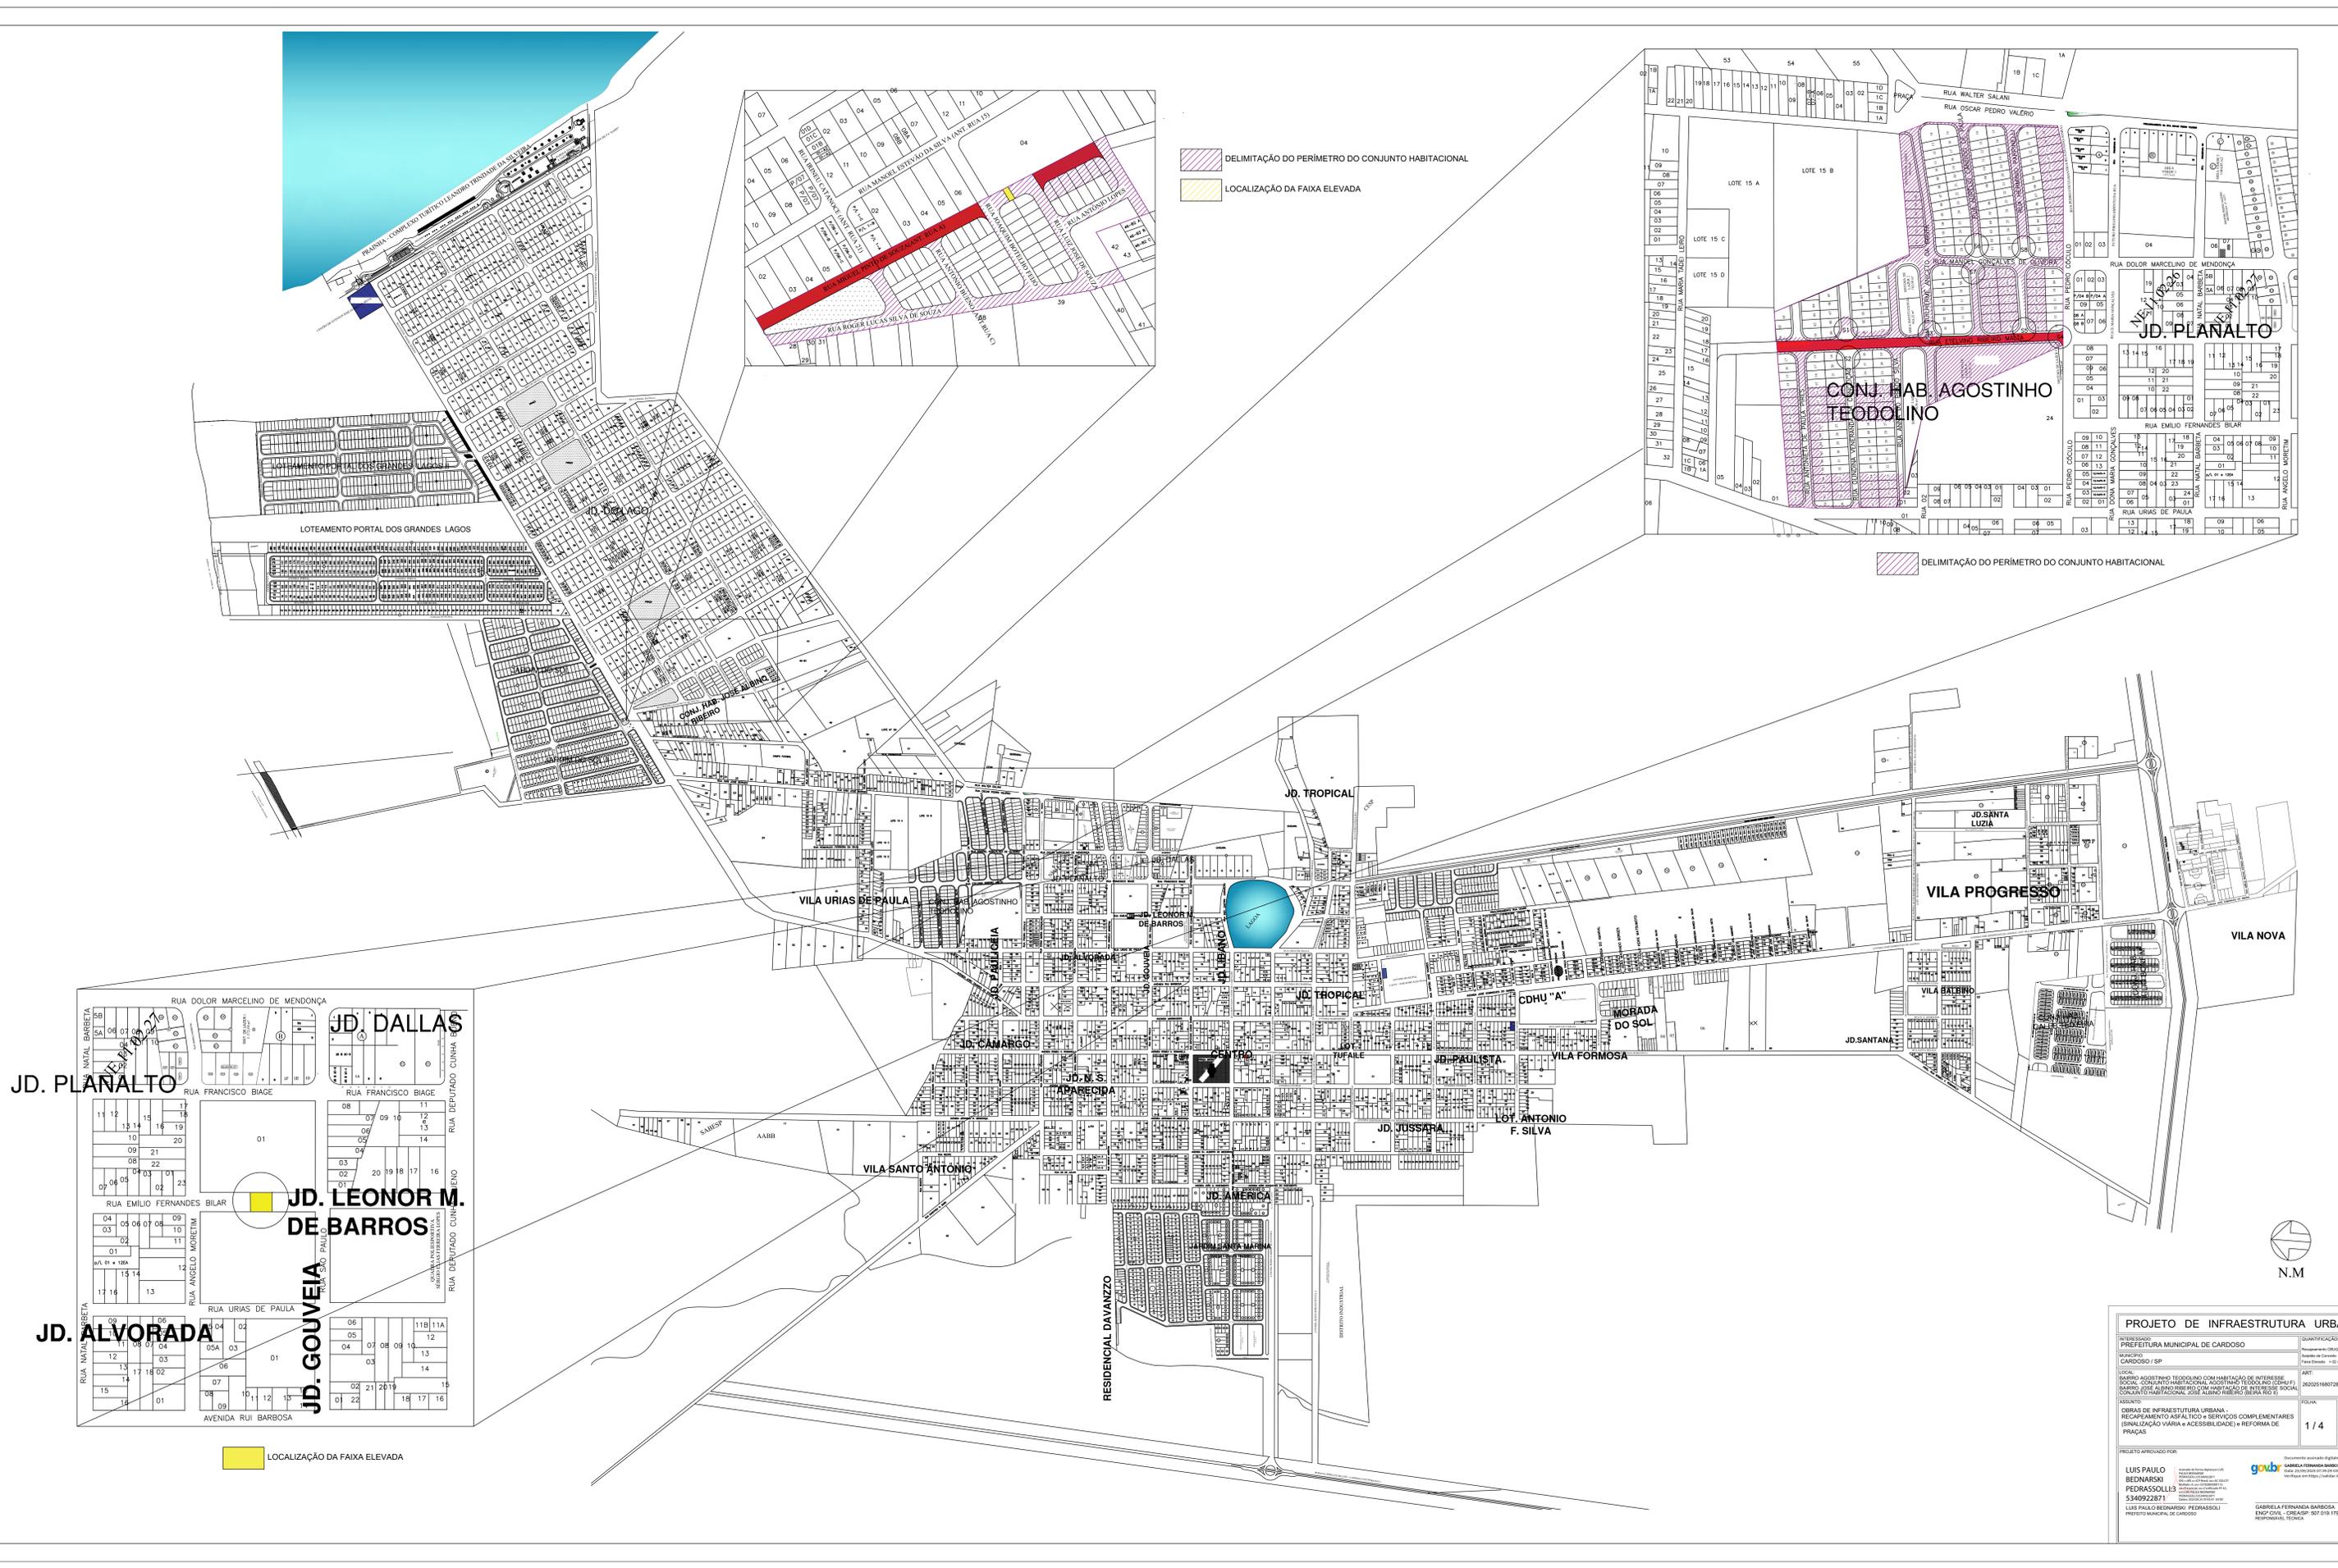

**PROJETO DE INFRAESTRUTURA URBANA**


MUNICÍPIO: CARDOSO / SP


OBJETIVO: OBRAS DE INFRAESTRUTURA URBANA - RECAPAMENTO ASFÁLTICO + SERVIÇOS COMPLEMENTARES (SINALIZAÇÃO VÁRIA + ACESSIBILIDADE) + REFORMA DE PRAÇAS



FOLHA: 1/4


PROJETO APROVADO POR:

LUIS PAULO BEDNARSKI  
PEDRASSOLLI  
5340922871  
PREFEITO MUNICIPAL DE CARDOSO

GABRIELA FERREIRA BARBOSA  
RESPONSÁVEL TÉCNICA


gobbr

Documento assinado digitalmente  
GABRIELA FERREIRA BARBOSA  

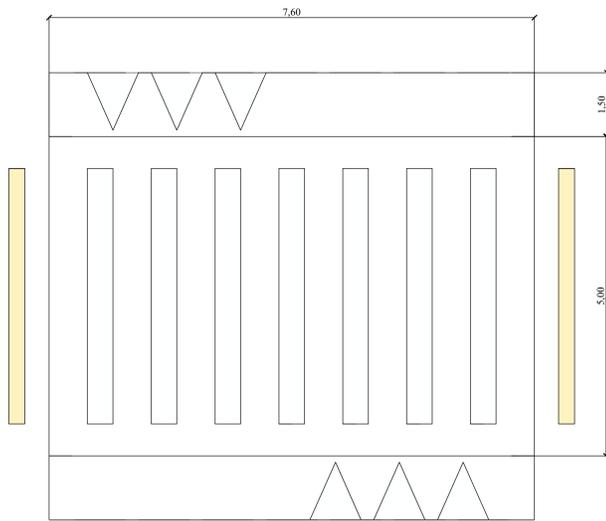


FAIXA ELEVADA (CONCRETO) RUA EMÍLIO FERNANDES BILAR

SEM ESCALA

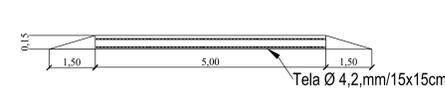


DETALHE 01 - CORTE FAIXA ELEVADA

SEM ESCALA

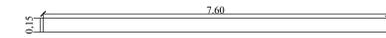

DETALHE 02 - CORTE FAIXA ELEVADA

SEM ESCALA

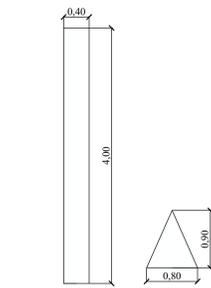


DETALHE 03 - SINALIZAÇÃO HORIZONTAL FAIXA ELEVADA

SEM ESCALA



DETALHE 04 - PISO TÁTIL FAIXA ELEVADA


SEM ESCALA

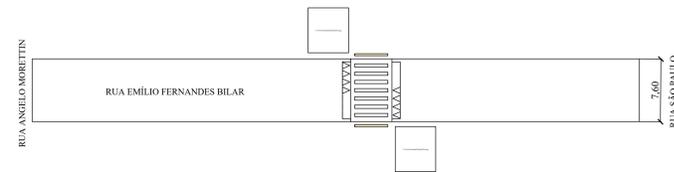

RUA ANGÉLIO MORETTIN


RUA EMÍLIO FERNANDES BILAR

RUA SÃO PAULO

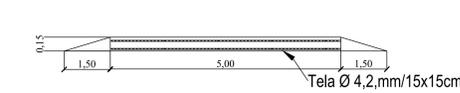


DETALHE 01 - CORTE FAIXA ELEVADA

SEM ESCALA

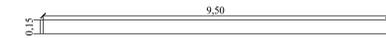

DETALHE 02 - CORTE FAIXA ELEVADA

SEM ESCALA

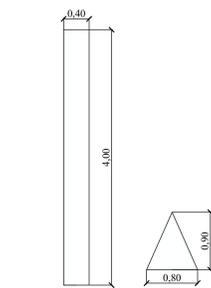


DETALHE 03 - SINALIZAÇÃO HORIZONTAL FAIXA ELEVADA

SEM ESCALA



DETALHE 04 - PISO TÁTIL FAIXA ELEVADA


SEM ESCALA

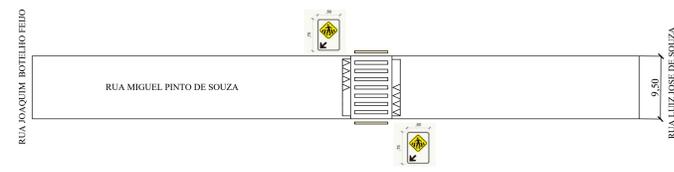

RUA JOAQUIM BOTELHO FILHO

RUA MIGUEL PINTO DE SOUZA

RUA LUIZ JOSE DE SOUZA

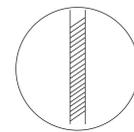

LOMBADAS A SEREM MANTIDAS EM TODAS A VIAS



CAMADAS DO RECAPE

RECAPEAMENTO ASFÁLTICO TIPO "CBUQ".




0.30 m

Modelo Padrão dos Sarjetões

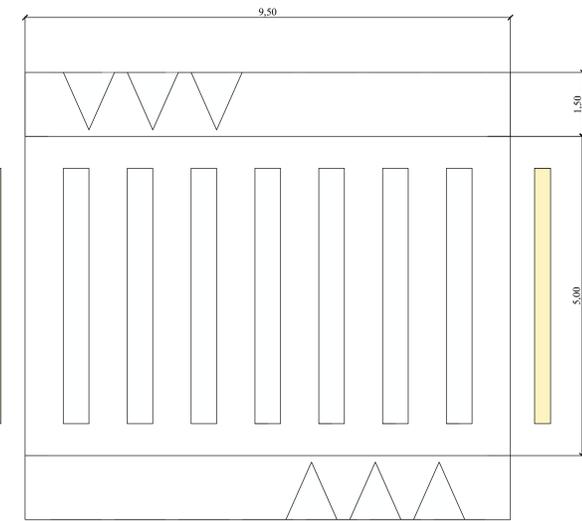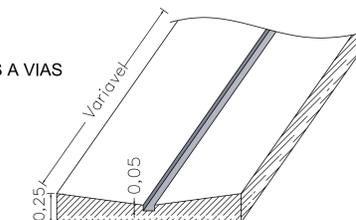

FAIXA ELEVADA (CONCRETO) RUA MIGUEL PINTO DE SOUZA

SEM ESCALA

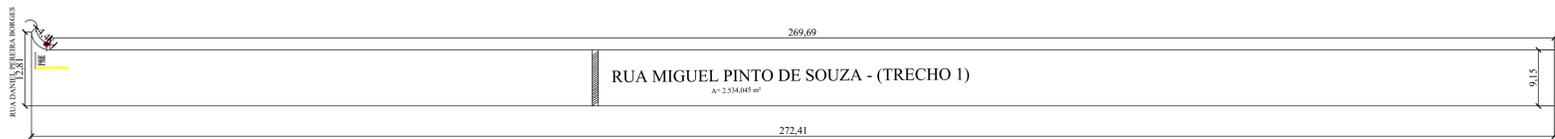

RUA MIGUEL PINTO DE SOUZA - (TRECHO 1)

A= 2.534,045 m²

272,41



RUA ETEVLINO RIBEIRO MALTA

A= 3966,42 m²

381,53






RUA MIGUEL PINTO DE SOUZA - (TRECHO 2)

A= 717,06 m²

71,06

RUA DE TERRA (SEM DENOMINAÇÃO)

ÁREA TOTAL DE SARJETÃO 197,97 M2

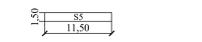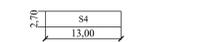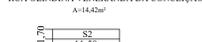

ESQ: SEM ESCALA  
ESPECIFICAÇÕES:  
MEDIDAS: COMPRIMENTO = 2,00m.  
ALTURA DA LEGENDA = 1,60m.  
ESTA AL TURBA PODERA SER UTILIZADA EM VIAS LOCAIS  
OU INDICADAS EM QUE CUIA VELOCIDADE SEJA EM  
TORNO DE 30km/h.


DETALHE 03  
PARE

DIAGRAMA DA LEGENDA "PARE"  
Tela de Resina Acrilica  
de Branca  
Area: 3,20m²

NOTAS:  
1- A SINALIZAÇÃO DEVE SER APLICADA APÓS A REALIZAÇÃO DE  

INDICAÇÃO HORIZONTAL:  
- Para a aplicação da sinalização de retenção, deve-se utilizar a  

ÁREA: 4 letras x 0,50m x 1,60m = 3,20 m²

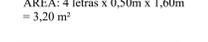

ÁREA: 4,00 m x 0,30m = 1,2 m²  
Tela de Resina Acrilica  
de Branca

LEGENDA - RECAPEAMENTO

RUA ETEVLINO RIBEIRO MALTA - Área:.....	2.994,42 m²
RUA MIGUEL PINTO DE SOUZA - 1 - Área:.....	2.534,04 m²
RUA MIGUEL PINTO DE SOUZA - 2 - Área:.....	717,06 m²
RUA PEDRO COCULO (ESQUINA C/ RUA ETEVLINO - Área:.....	216,92 m²
Área Total de Recapeamento :.....	6.462,44 m²

LEGENDA - SARJETÃO

Sarjetão 1 - Área:.....	14,42 m²
Sarjetão 2 - Área:.....	19,55 m²
Sarjetão 3 - Área:.....	24,00 m²
Sarjetão 4 - Área:.....	35,10 m²
Sarjetão 5 - Área:.....	17,25 m²
Sarjetão 6 - Área:.....	36,40 m²
Sarjetão 7 - Área:.....	25,65 m²
Sarjetão 8 - Área:.....	25,60 m²
Área Total de Sarjetão:.....	197,97 m²

PROJETO DE INFRAESTRUTURA URBANA




INTERESSADO: PREFEITURA MUNICIPAL DE CARDOSO	QUANTIFICAÇÃO: Recapeamento CBUQ = 6.462,44 m² Sarjetão de Concreto = 197,97m² Faixa Elevada = 02 unidades
MUNICÍPIO: CARDOSO / SP	ART: 26202516800728
LOCAL: BAIRRO AGOSTINHO TEODOLINO COM HABITAÇÃO DE INTERESSE SOCIAL - CONJUNTO HABITACIONAL AGOSTINHO TEODOLINO (COPU II) BAIRRO JOSE ALBINO RIBEIRO COM HABITAÇÃO DE INTERESSE SOCIAL - CONJUNTO HABITACIONAL JOSE ALBINO RIBEIRO (BEIRA RIO II)	FOLHA: 2 / 4
ASSUNTO: OBRAS DE INFRAESTRUTURA URBANA - RECAPEAMENTO ASFÁLTICO e SERVIÇOS COMPLEMENTARES (SINALIZAÇÃO VIÁRIA e ACESSIBILIDADE) e REFORMA DE PRAÇAS	DATA: SETEMBRO / 2025 ESCALA: INDICADAS DESENHO:

PROJETO APROVADO POR:

**LUIS PAULO BEDNARSKI**  
**PEDRASSOLI:35**  
**340922871**  
 LUIS PAULO BEDNARSKI PEDRASSOLI  
 PREFEITO MUNICIPAL DE CARDOSO

Assinado de forma digital por LUIS PAULO BEDNARSKI PEDRASSOLI:35 340922871  

Documento assinado digitalmente por **GABRIELA FERNANDA BARBOSA**  
 Engenheira Civil - CREA/SP: 507.019.179-8  
 Responsável Técnica

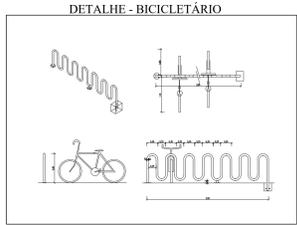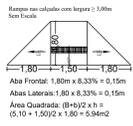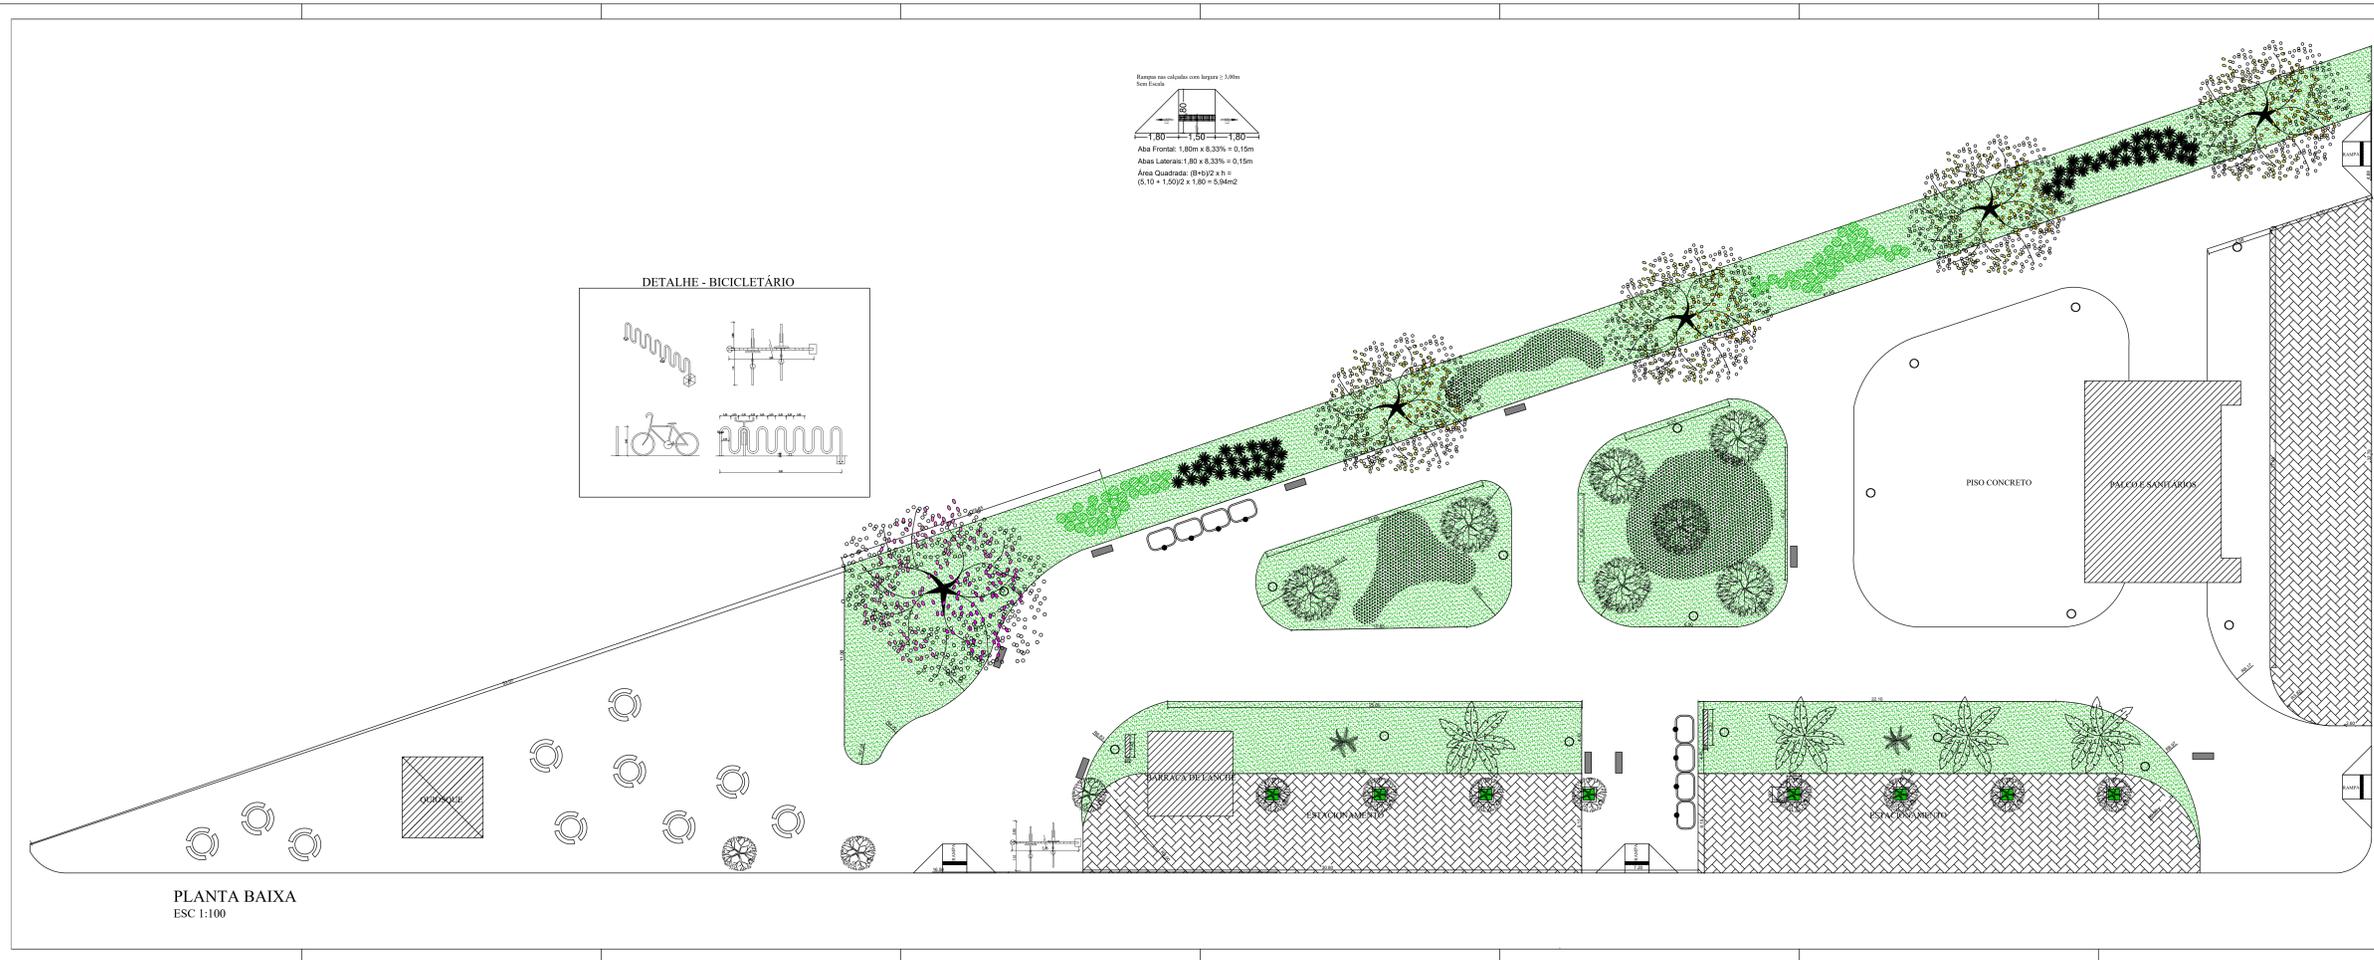

LEGENDA - EXISTENTES		LEGENDA - INTERVENÇÃO		
	BANCO DE CONCRETO		CONJUNTO DE LIXEIRA PARA COLETA SELETIVA	
	CONCREGAMA		BICICLETÁRIO	
	PISO INTERTRAVADO	PAISAGISMO		
	PALMEIRA (Arundo)	Nome Popular	Nome Científico	Quantidade
	ÁRVORE (Arundo) - 02 unidades			
	RAMPA DE ACESSIBILIDADE			
	CONSTRUÇÕES EXISTENTES			
	GRAMA BATATAIS			
	PATA DE VACA	Bauhinia forficata		7 un
	PIÊ AMARELO	Handroanthus albus		4 un
	QUARESMEIRA	Tibouchina granulosa		1 un
	PALMEIRA BIRIVÁ	Sigara ramosissima		4 un
	MOEBA (Arundo)	Morrea bicolor		56 un
	LIBRE (Arundo)	Homalium filix		18,09 m²
	CLOROFITO	Clusia comarum		97,59 m²
	ORTO	Lucina tomentosa		9 un

**OBRAS DE INFRAESTRUTURA URBANA**

INTERESSADO: PREFEITURA MUNICIPAL DE CARDOSO

MUNICÍPIO: CARDOSO / SP

LOCAL: BAIRRO AGOSTINHO TEODOLINO COM HABITAÇÃO DE INTERESSE SOCIAL - CONJUNTO HABITACIONAL AGOSTINHO TEODOLINO (CDHU F) BAIRRO JOSÉ ALBINO RIBEIRO COM HABITAÇÃO DE INTERESSE SOCIAL - CONJUNTO HABITACIONAL JOSÉ ALBINO RIBEIRO (BEIRA RIO II)

ASSUNTO: OBRAS DE INFRAESTRUTURA URBANA - RECAPEAMENTO ASFÁLTICO e SERVIÇOS COMPLEMENTARES (SINALIZAÇÃO VIÁRIA e ACESSIBILIDADE) e REFORMA DE PRAÇAS

PROJETO APROVADO POR: LUIS PAULO BEDNARSKI PEDRASSOLI 22871

QUANTIFICAÇÃO:  
 Árvore Pata de Vaca = 07 unidades  
 Árvore Piê Amarelo = 04 unidades  
 Árvore Quaresmeira = 01 unidade  
 Conjunto arbóreo = 08 unidades  
 Árvore MOEBA = 08 unidades  
 Libre = 18,09 m²  
 Clorofito = 97,59 m²

ART: 2620251680728

FOLHA: 3 / 4

DATA: SETEMBRO / 2025

ESCALA: INDICADAS

DESENHO:






GABRIELA FERNANDA BARBOSA  
 ENGRª CIVIL - CREA/SP - 507.019.179-8  
 RESPONSÁVEL TÉCNICA

PLANTA BAIXA  
 ESC 1:100

DETALHE - BICICLETÁRIO

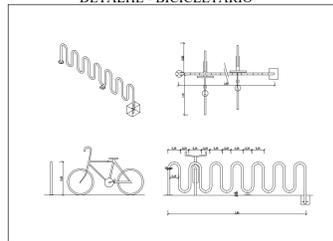


Rampas nas calçadas com largura > 2,40m  
Sem Escala

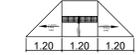

Aba Frontal: 1,20m x 8,33% = 0,10m  
Aba Lateral: 1,20 x 8,33% = 0,10m  
Área Quadrada: (B+h)/2 x h =  
(3,60 + 1,20)/2 x 1,20 = 2,88m<sup>2</sup>

LEGENDA - EXISTENTES	LEGENDA - INTERVENÇÃO
PORTE ILUMINAÇÃO ID PÉTALAS	CONJUNTO DE LIXEIRA PARA COLETA SELETIVA
BANCO DE CONCRETO	BICICLETÁRIO
PALMEIRA (Aracaceae)	
OBTI (Licania tomentosa)	
ARECA-BAMBU (Dysoxylum intense)	
PALMEIRA IMPERIAL (Roystonea elaeagnis)	
BUXINHO (Buxus sempervirens)	
DORA (Dora occidens)	
PINHEIRO (Pinus)	
CONSTRUÇÕES EXISTENTES	
GRAMA BATATAIS	

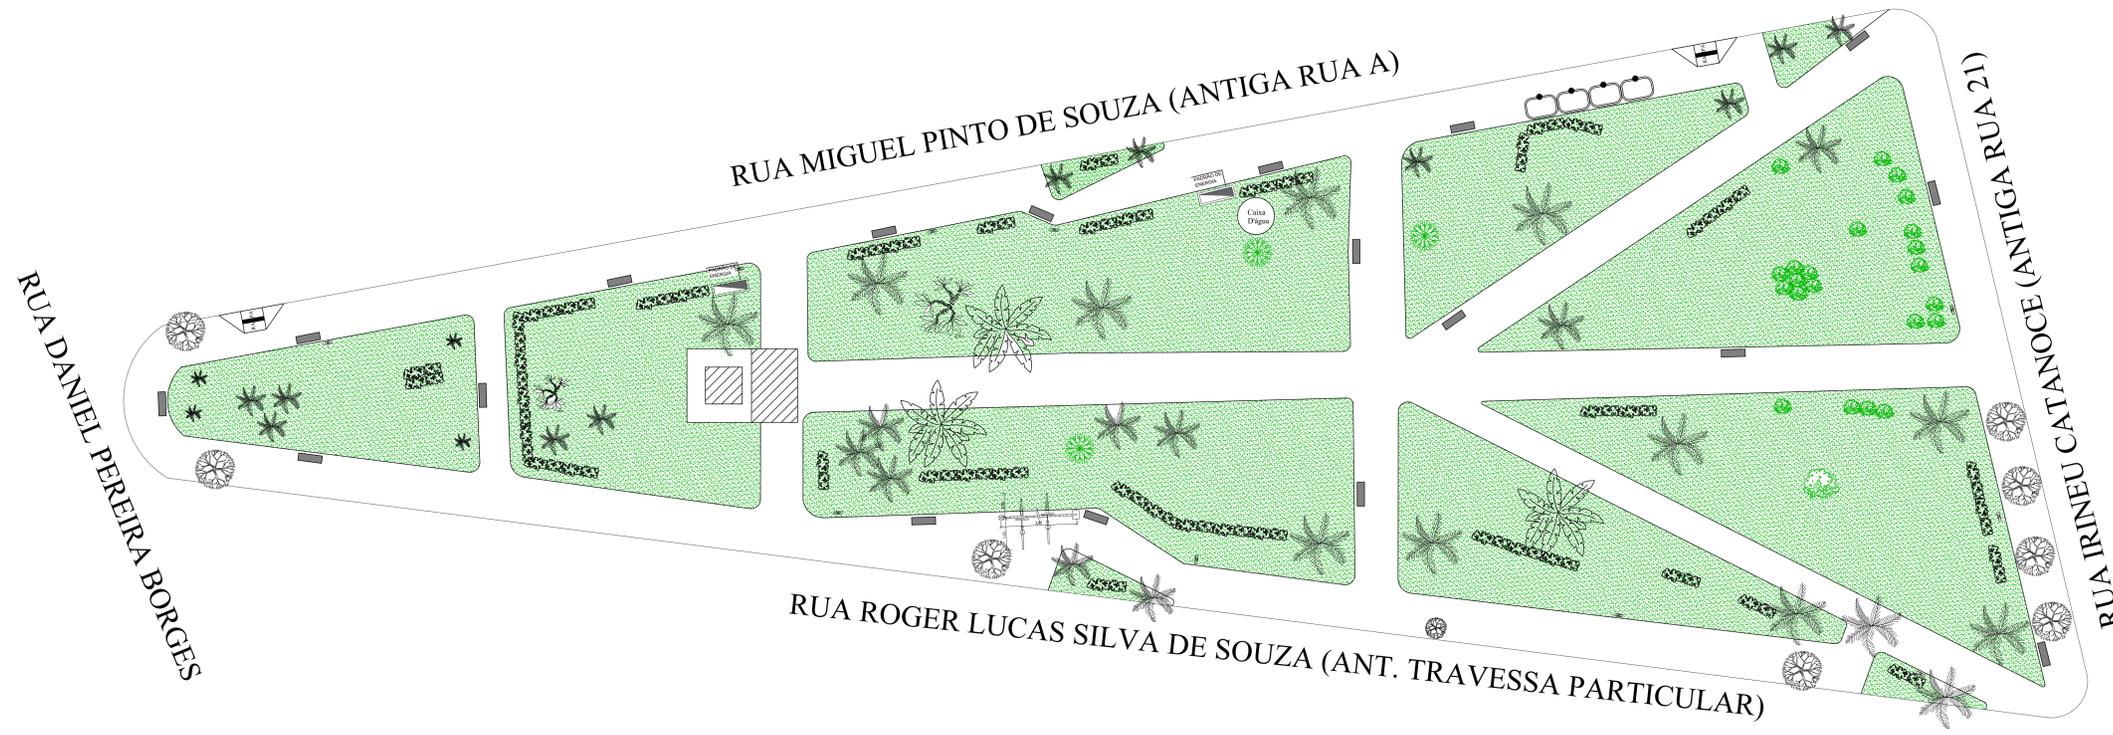

PROJETO DE INFRAESTRUTURA URBANA

INTERESSADO: PREFEITURA MUNICIPAL DE CARDOSO	QUANTIFICAÇÃO: Bicicletário = 01 unidade Conjunto de lixeiras = 01 unidade Rampa = 02 unidades
MUNICÍPIO: CARDOSO / SP	ART: 2620251680728
LOCAL: BAIRRO AGOSTINHO TEODOLINO COM HABITAÇÃO DE INTERESSE SOCIAL - CONJUNTO HABITACIONAL AGOSTINHO TEODOLINO (CDHU F) BAIRRO JOSÉ ALBINO RIBEIRO COM HABITAÇÃO DE INTERESSE SOCIAL CONJUNTO HABITACIONAL JOSÉ ALBINO RIBEIRO (BEIRA RIO II)	ASSUNTO: OBRAS DE INFRAESTRUTURA URBANA - RECAPEAMENTO ASFÁLTICO e SERVIÇOS COMPLEMENTARES (SINALIZAÇÃO VIÁRIA e ACESSIBILIDADE) e REFORMA DE PRAÇAS
PROJETO APROVADO POR:  LUIS PAULO BEDNARSKI PEDRASSOLLI:35 340922871	FOLHA: 4 / 4

Assinado de forma digital por LUIS PAULO BEDNARSKI PEDRASSOLLI:35340922871  
DN: c=BR, ou=SP, ou=CAR, ou=AC, ou=LU, ou=Múltiplo v.0, ou=357838800013, ou=Presencial, ou=Certificado PF A3, ou=LUIS PAULO BEDNARSKI PEDRASSOLLI:35340922871  


GABRIELA FERNANDA BARBOSA  
ENG.ª CIVIL - CREA/SP: 507.019.179-8  
RESPONSÁVEL TÉCNICA